


17c-06/17f-06

4.5 ZIMMER

2. OG

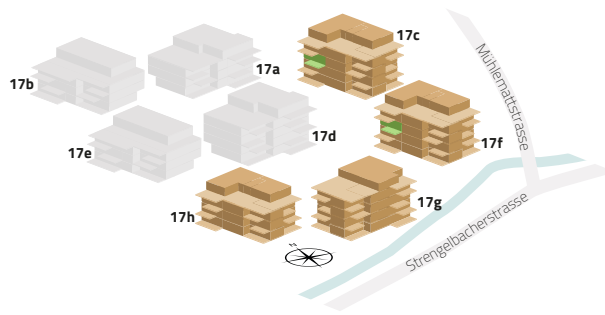


Zimmer	4.5
Etage	2. Obergeschoss
Wohnfläche	120.0 m ²
Loggia	15.0 m ²

Alle Flächenmasse sind gerundet.
Änderungen bleiben vorbehalten.

Massstab 1:100

0 m 5 m

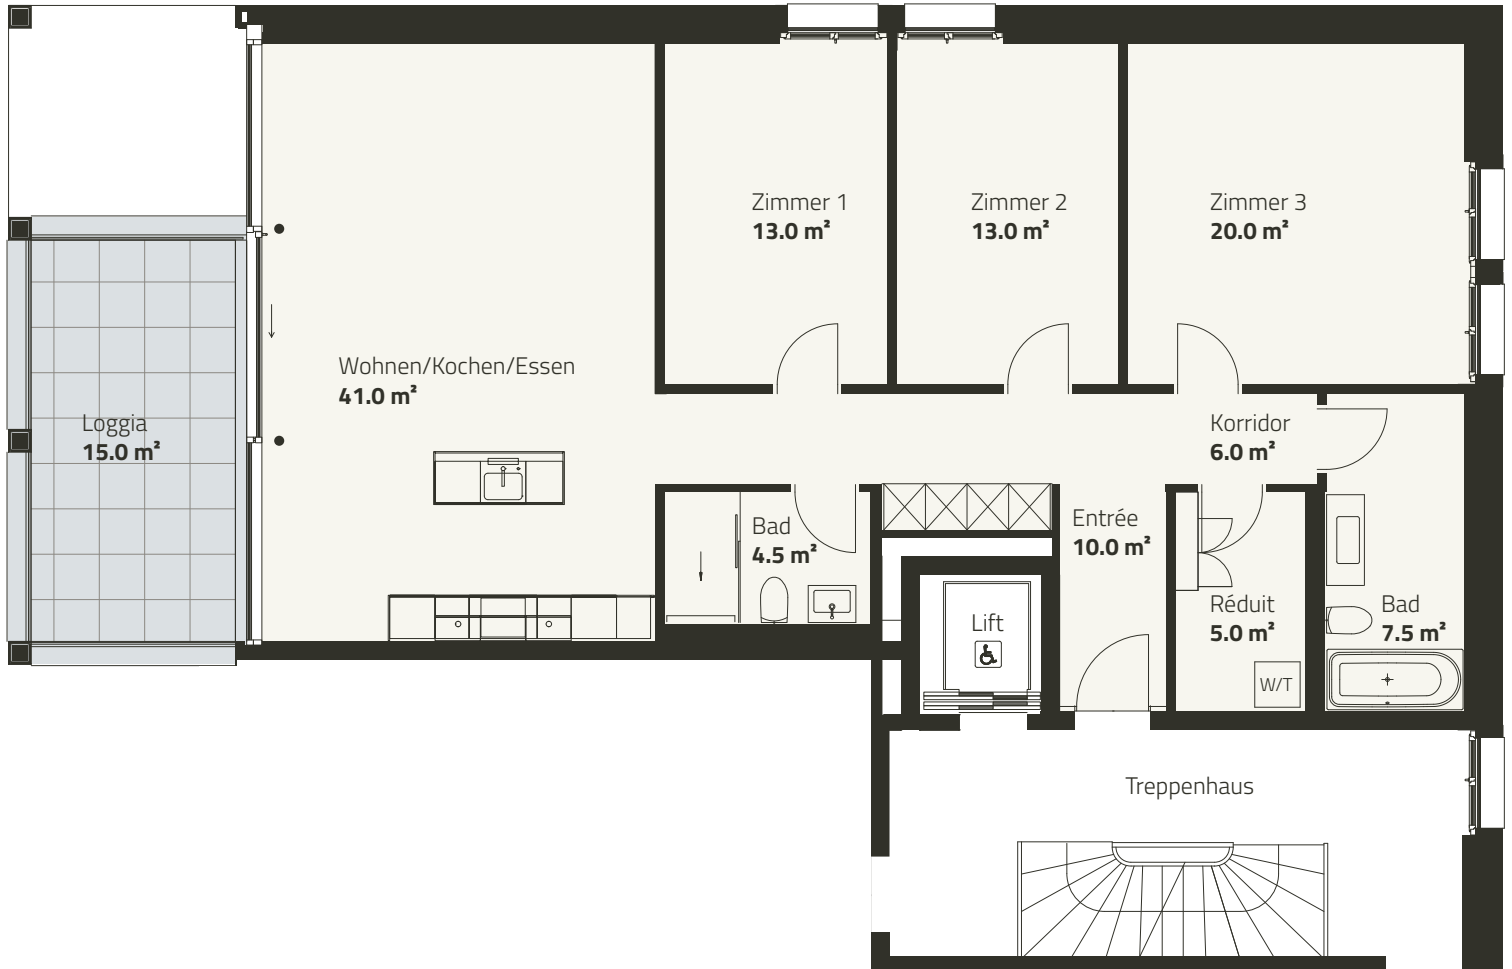

FALKEISENMATTE

Mitten in Zofingen, mitten in der Schweiz

Sandra Fischer Immobilien AG | Bühlstrasse 8 | CH-8112 Otelfingen | Tel. +41 44 846 68 87 | info@fischerimmobilien.ch | www.falkeisenmatte.ch

SANDRAFISCHER
IMMOBILIEN AG