


# HAUS 1 | ZWILON

Sockelgeschoss

Gewerbe 11: 113.0 m<sup>2</sup>



ZWICKY-RIEDGARTEN

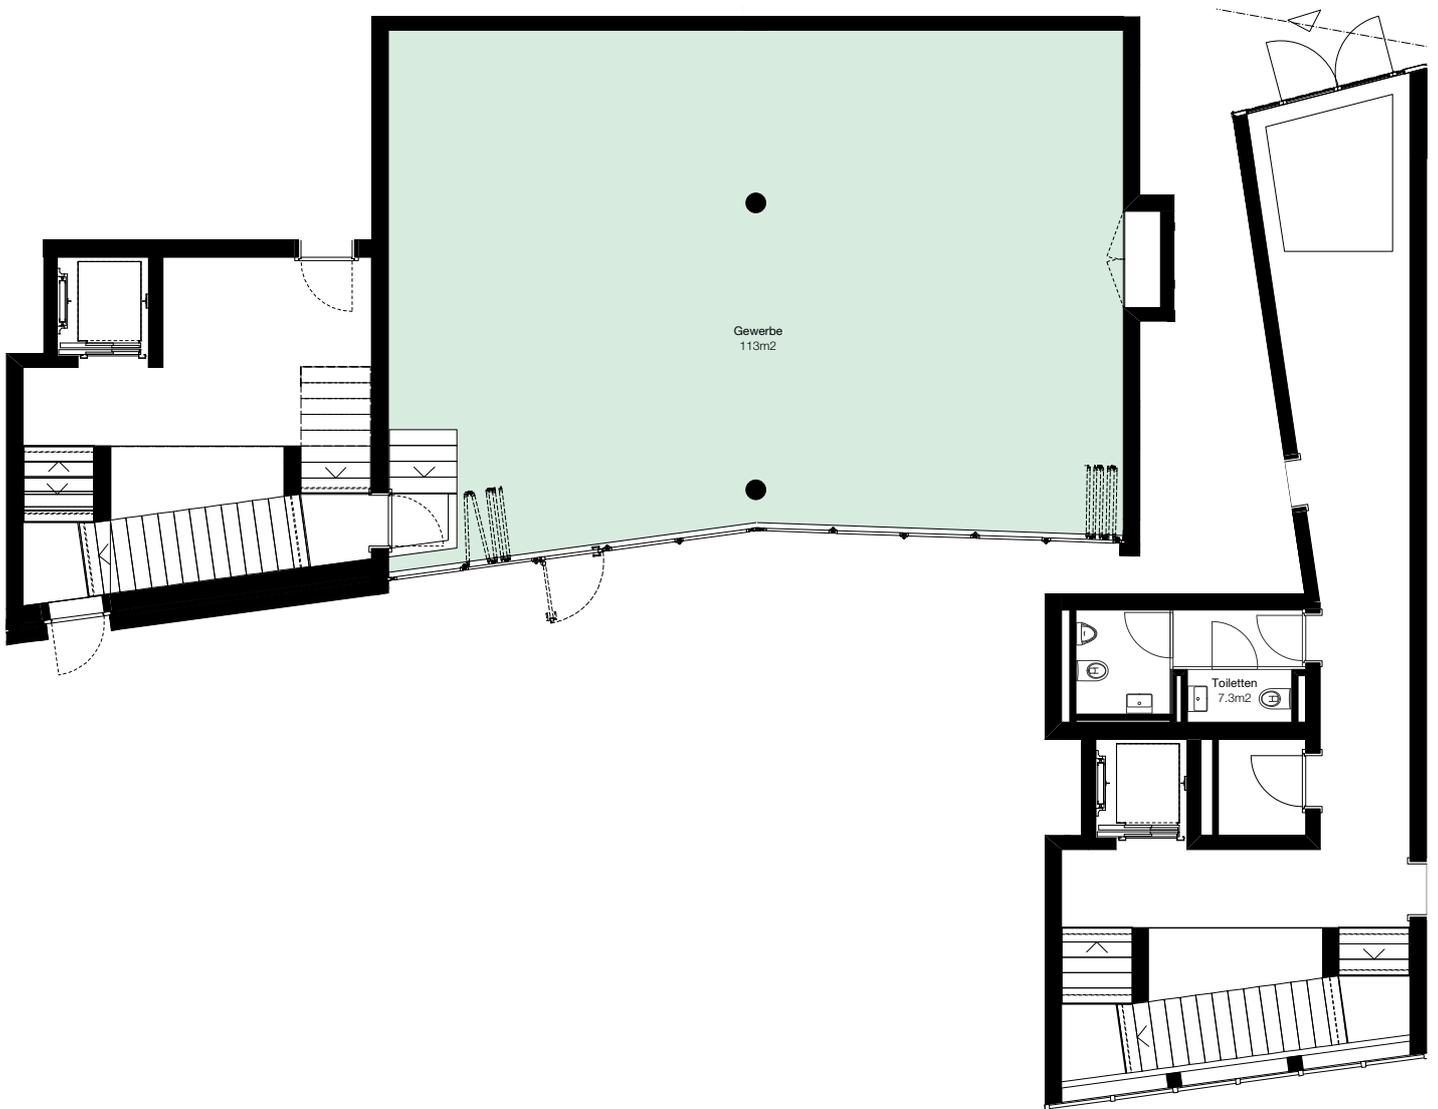

0 1 2 7 M 1:150



Alle Angaben, Pläne, Zeichnungen usw. sind unverbindlich.  
Änderungen bleiben bis zur Bauvollendung vorbehalten.

Vermietung: PRIVERA

PRIVERA AG, Husacherstrasse 3  
CH-8304 Wallisellen, Telefon: +41 58 715 79 79  
E-Mail: info@zwický-riedgarten.ch