

# HAUS 1 | ZWILON


Hofgeschoss

Gewerbe 1:

101.7 m<sup>2</sup>



ZWICKY-RIEDGARTEN

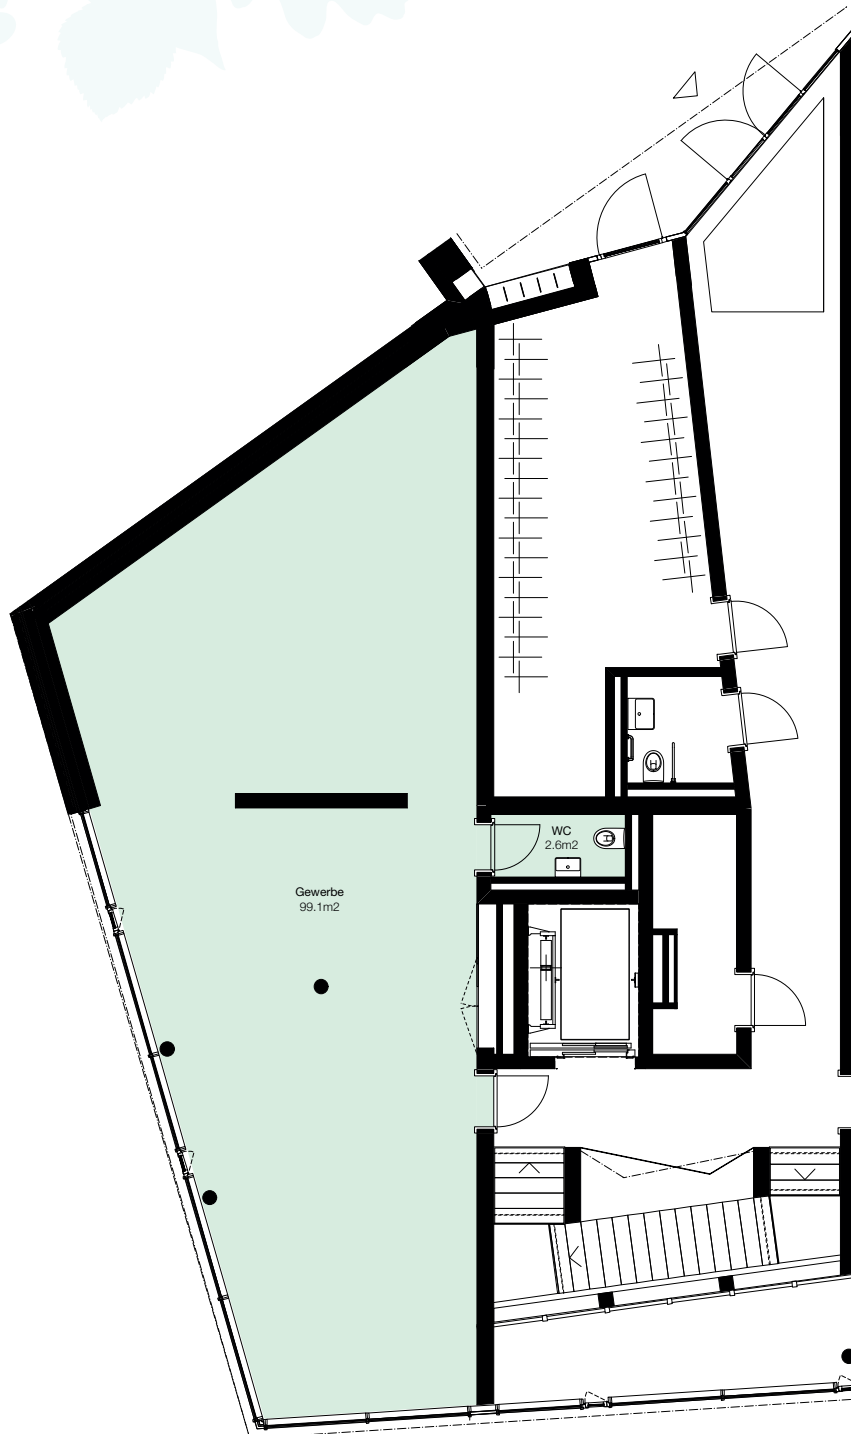

0 1 2 7 M 1:150



Alle Angaben, Pläne, Zeichnungen usw. sind unverbindlich.  
Änderungen bleiben bis zur Bauvollendung vorbehalten.

Vermietung: **PRIVERA**



PRIVERA AG, Husacherstrasse 3  
CH-8304 Wallisellen, Telefon: +41 58 715 79 79  
E-Mail: [info@zwický-riedgarten.ch](mailto:info@zwický-riedgarten.ch)

# HAUS 1 | ZWILON



Hofgeschoss

Gewerbe 2:

180.3 m<sup>2</sup>



ZWICKY-RIEDGARTEN

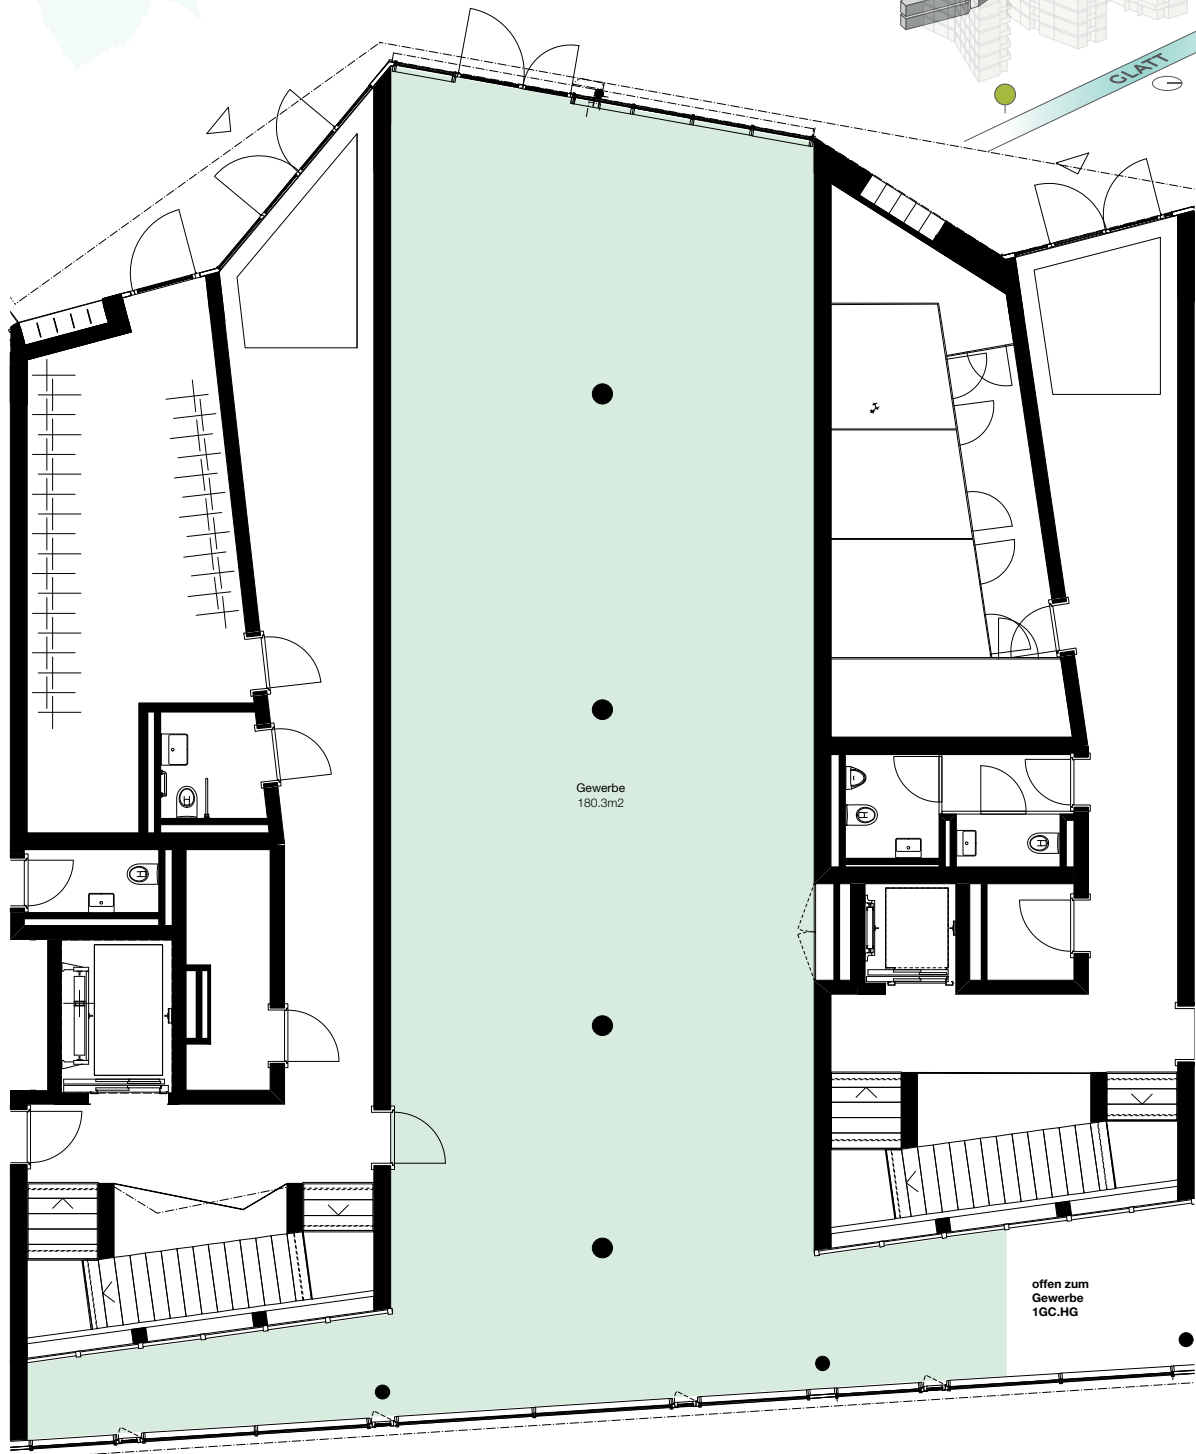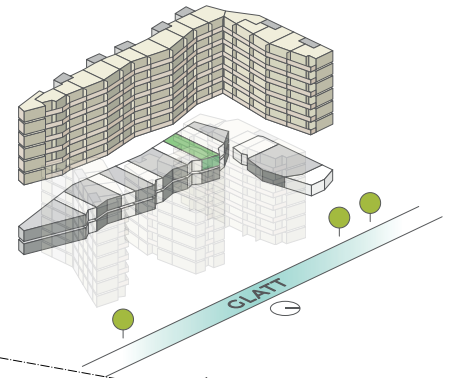

0 1 2 7 M 1:150



Alle Angaben, Pläne, Zeichnungen usw. sind unverbindlich.  
Änderungen bleiben bis zur Bauvollendung vorbehalten.

Vermietung: **PRIVERA**



PRIVERA AG, Husacherstrasse 3  
CH-8304 Wallisellen, Telefon: +41 58 715 79 79  
E-Mail: [info@zwicki-riedgarten.ch](mailto:info@zwicki-riedgarten.ch)

# HAUS 1 | ZWILON



Hofgeschoss

Gewerbe 3:

267.7 m<sup>2</sup>



ZWICKY-RIEDGARTEN

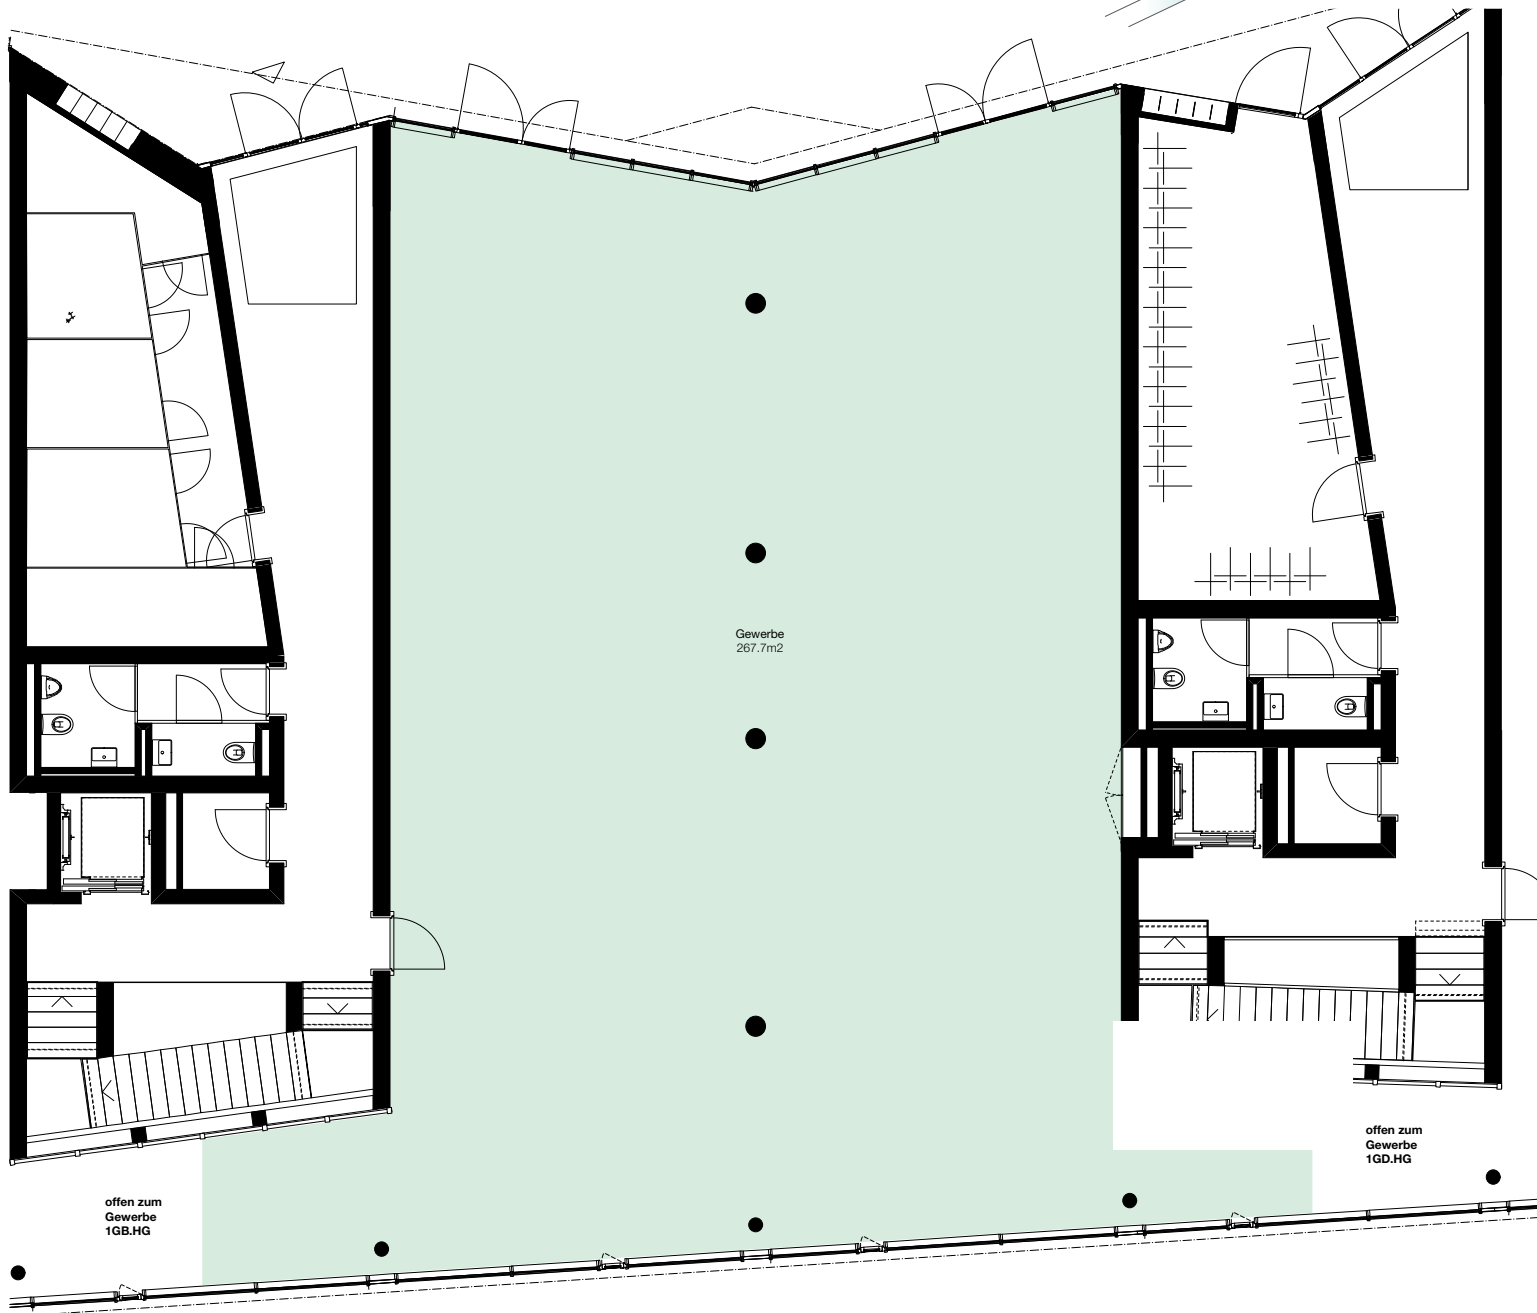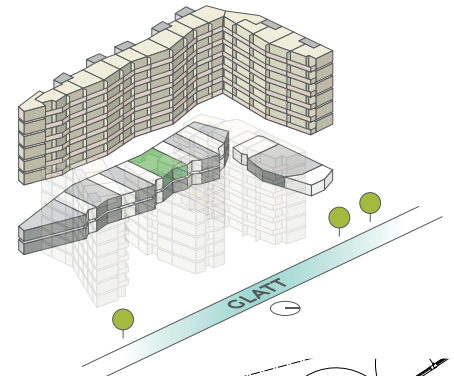

0 1 2 7 M 1:150



Alle Angaben, Pläne, Zeichnungen usw. sind unverbindlich.  
Änderungen bleiben bis zur Bauvollendung vorbehalten.

Vermietung: **PRIVERA**



PRIVERA AG, Husacherstrasse 3  
CH-8304 Wallisellen, Telefon: +41 58 715 79 79  
E-Mail: [info@zwicki-riedgarten.ch](mailto:info@zwicki-riedgarten.ch)

# HAUS 1 | ZWILON


Hofgeschoss

Gewerbe 4:

151.0 m<sup>2</sup>



ZWICKY-RIEDGARTEN

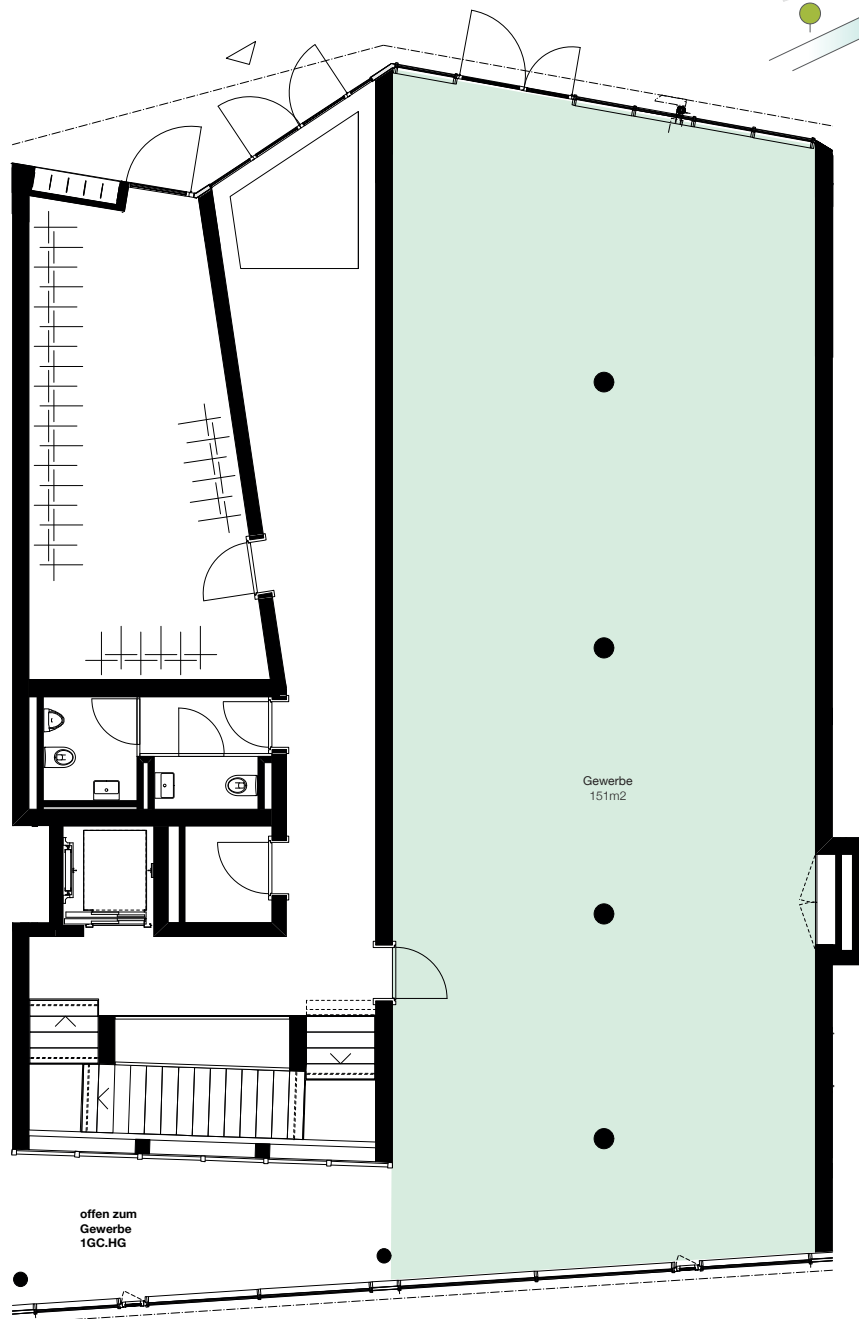

0 1 2 7 M 1:150



Alle Angaben, Pläne, Zeichnungen usw. sind unverbindlich.  
Änderungen bleiben bis zur Bauvollendung vorbehalten.

Vermietung: **PRIVERA**



PRIVERA AG, Husacherstrasse 3  
CH-8304 Wallisellen, Telefon: +41 58 715 79 79  
E-Mail: [info@zwický-riedgarten.ch](mailto:info@zwický-riedgarten.ch)

# HAUS 1 | ZWILON



Hofgeschoss

Gewerbe 5:

214.7 m<sup>2</sup>



ZWICKY-RIEDGARTEN

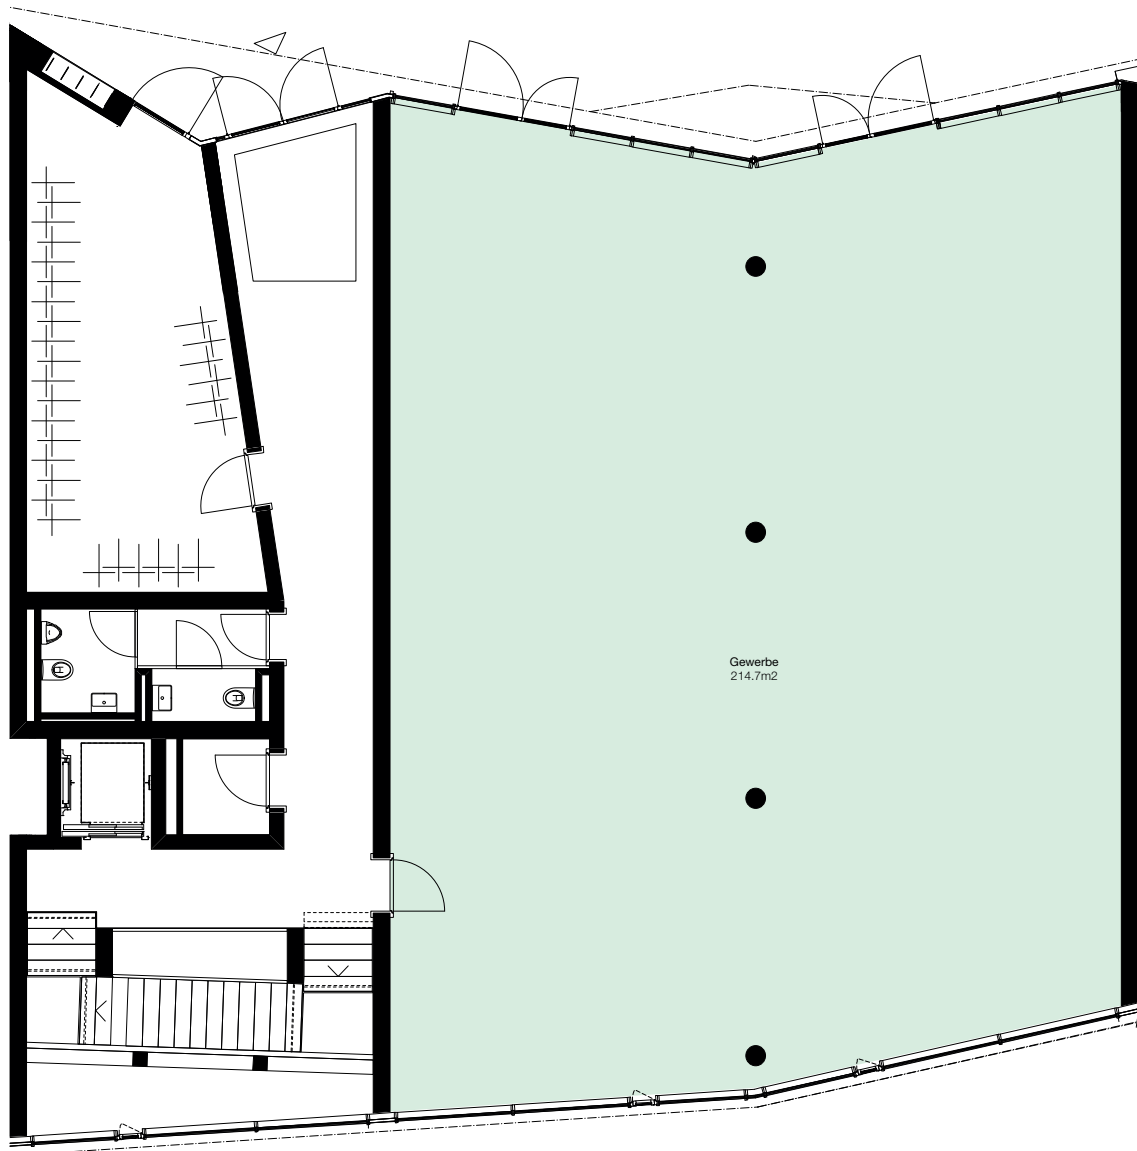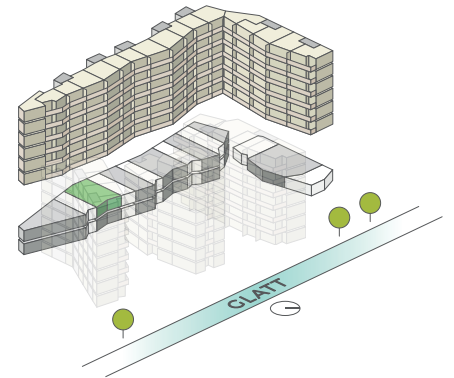

0 1 2 7 M 1:150



Alle Angaben, Pläne, Zeichnungen usw. sind unverbindlich.  
Änderungen bleiben bis zur Bauvollendung vorbehalten.

Vermietung: **PRIVERA**

PRIVERA AG, Husacherstrasse 3  
CH-8304 Wallisellen, Telefon: +41 58 715 79 79  
E-Mail: [info@zwicky-riedgarten.ch](mailto:info@zwicky-riedgarten.ch)


# HAUS 1 | ZWILON

Hofgeschoss

Gewerbe 6: 291.7 m<sup>2</sup>



ZWICKY-RIEDGARTEN

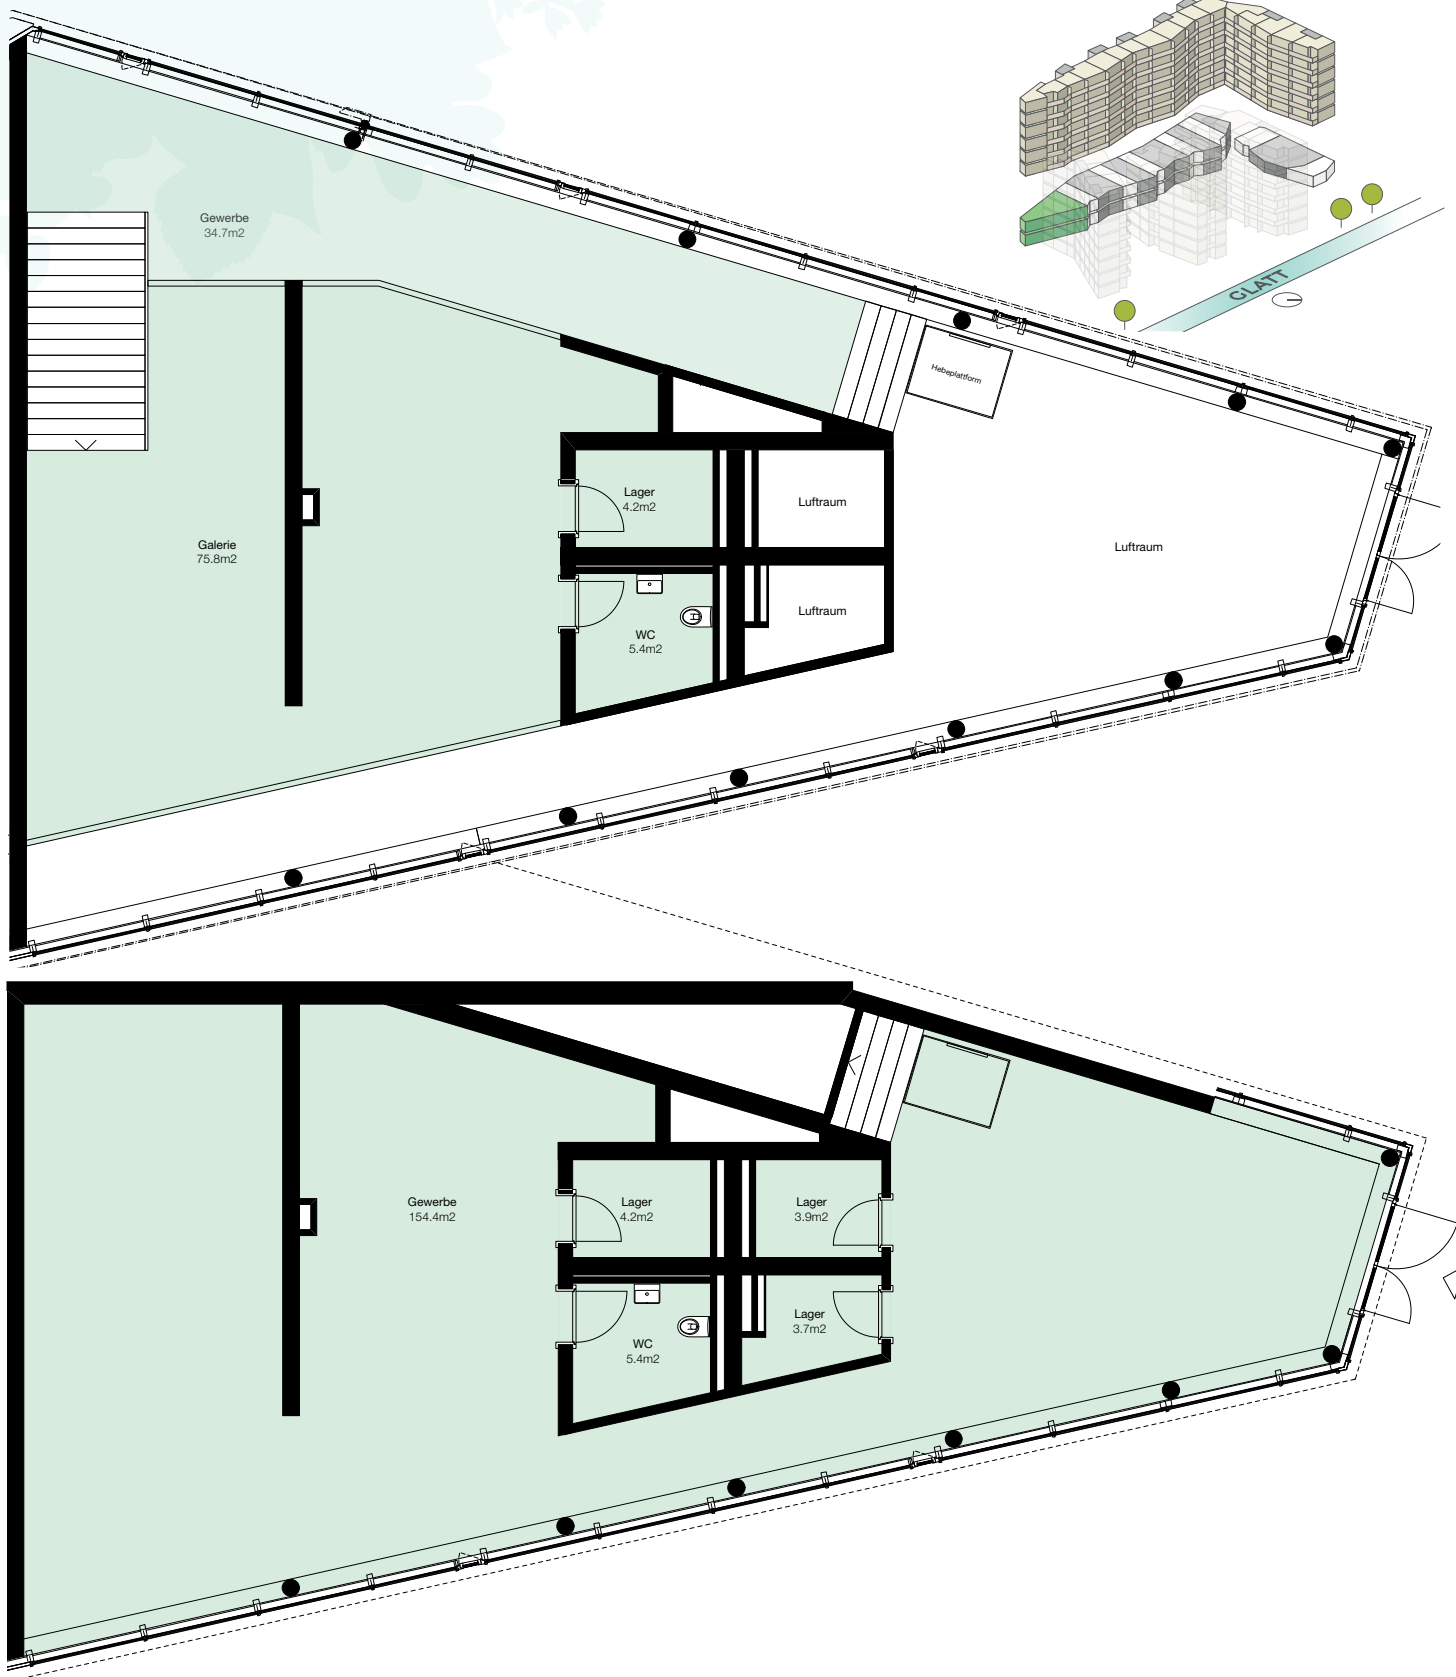

0 1 2 7 M 1:150



Alle Angaben, Pläne, Zeichnungen usw. sind unverbindlich.  
Änderungen bleiben bis zur Bauvollendung vorbehalten.

Vermietung: **PRIVERA**



PRIVERA AG, Husacherstrasse 3  
CH-8304 Wallisellen, Telefon: +41 58 715 79 79  
E-Mail: [info@zwicky-riedgarten.ch](mailto:info@zwicky-riedgarten.ch)


# HAUS 2 | CALORA

Hofgeschoss

Gewerbe 7: 141.5 m<sup>2</sup>



ZWICKY-RIEDGARTEN

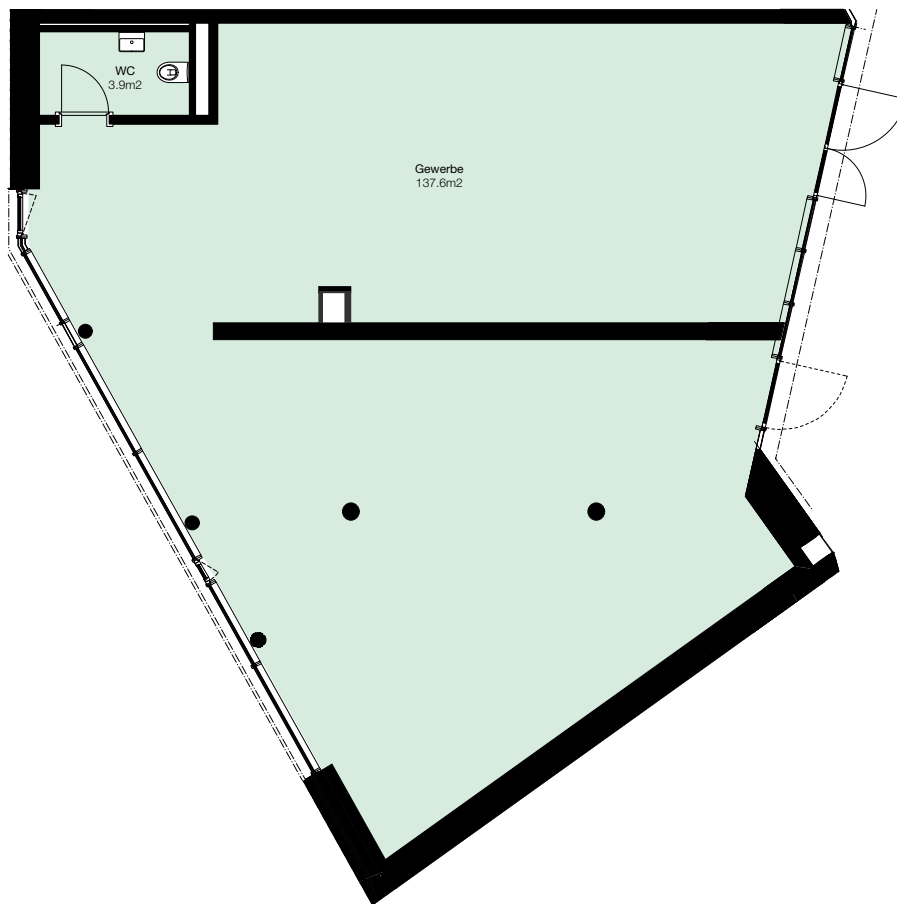

0 1 2 7 M 1:150



Alle Angaben, Pläne, Zeichnungen usw. sind unverbindlich.  
Änderungen bleiben bis zur Bauvollendung vorbehalten.

Vermietung: **PRIVERA**

PRIVERA AG, Husacherstrasse 3  
CH-8304 Wallisellen, Telefon: +41 58 715 79 79  
E-Mail: [info@zwicki-riedgarten.ch](mailto:info@zwicki-riedgarten.ch)

# HAUS 2 | CALORA



Hofgeschoss

Gewerbe 8:

277.9 m<sup>2</sup>



ZWICKY-RIEDGARTEN

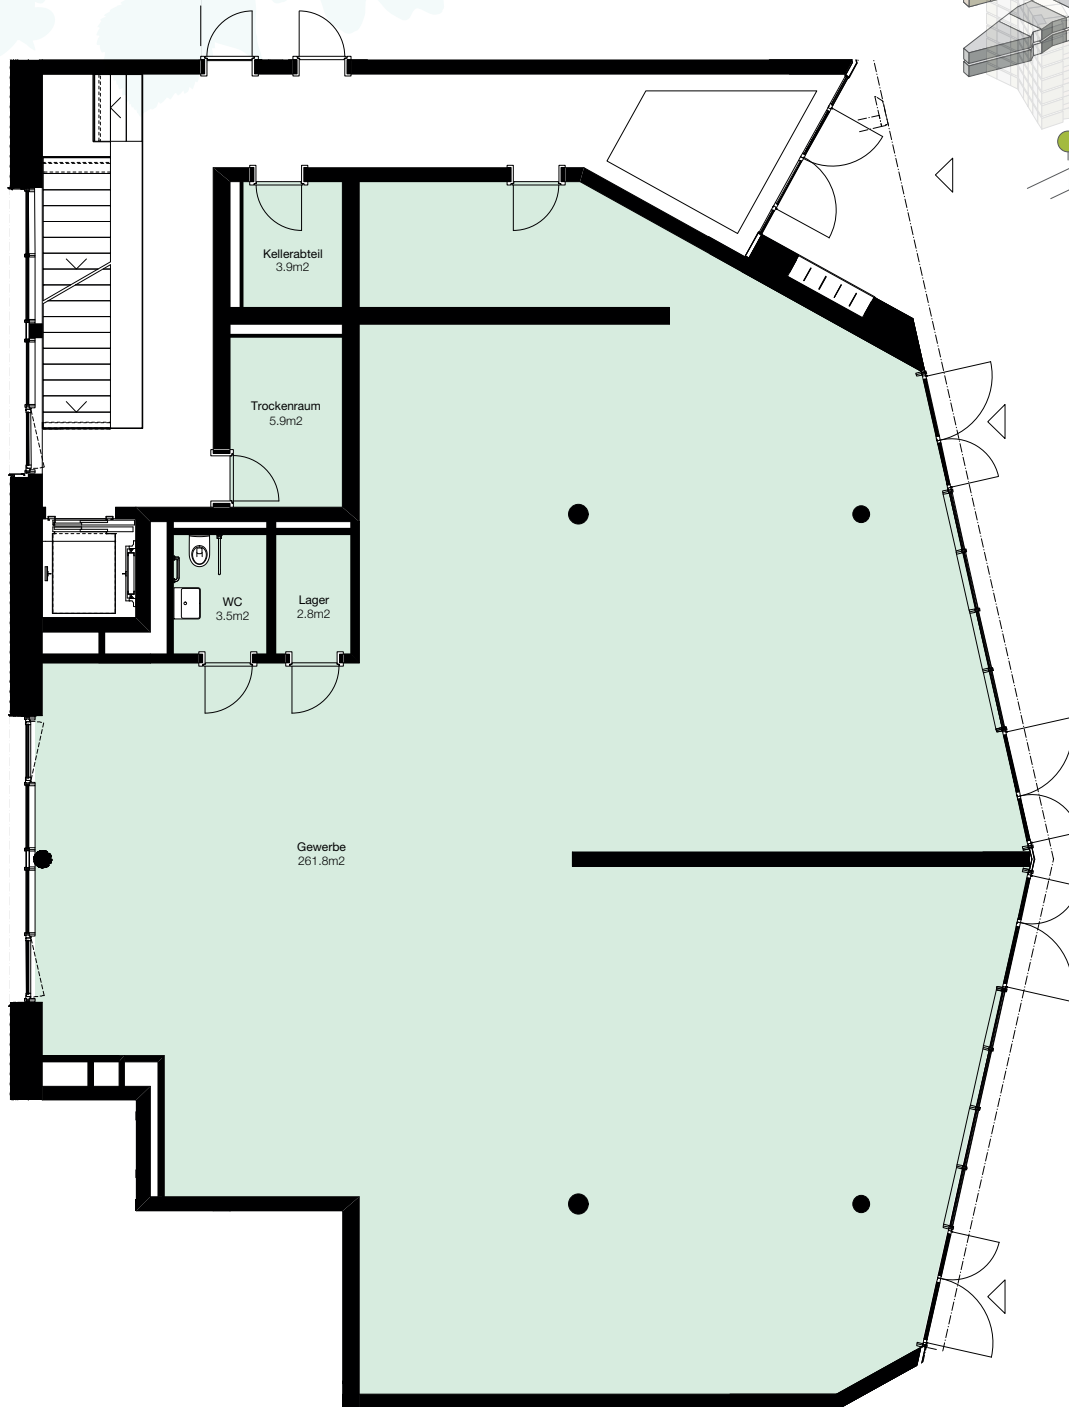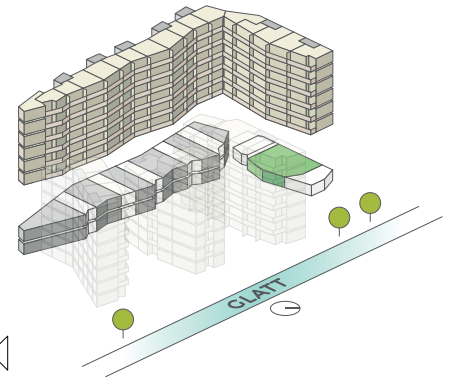

0 1 2 7 M 1:150



Alle Angaben, Pläne, Zeichnungen usw. sind unverbindlich.  
Änderungen bleiben bis zur Bauvollendung vorbehalten.

Vermietung: **PRIVERA**



PRIVERA AG, Husacherstrasse 3  
CH-8304 Wallisellen, Telefon: +41 58 715 79 79  
E-Mail: [info@zwicki-riedgarten.ch](mailto:info@zwicki-riedgarten.ch)

# HAUS 1 | ZWILON



Sockelgeschoss

Gewerbe 9:

94.2 m<sup>2</sup>



ZWICKY-RIEDGARTEN

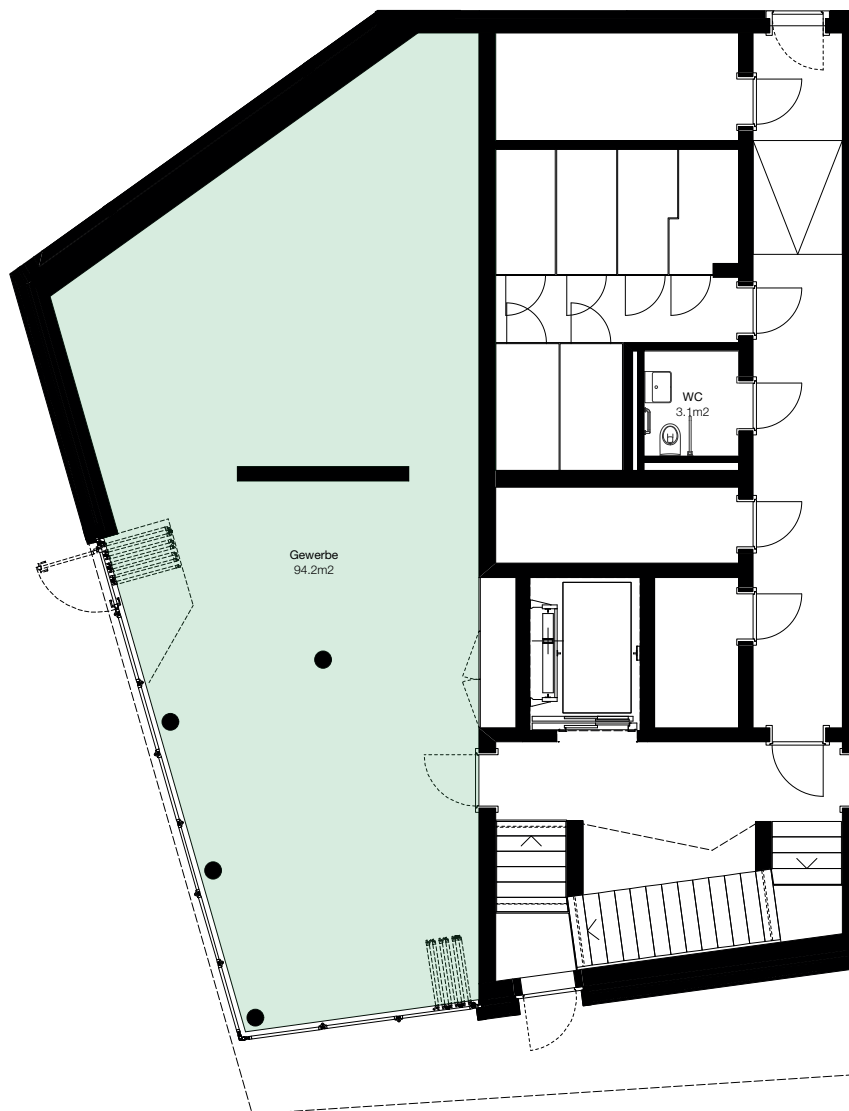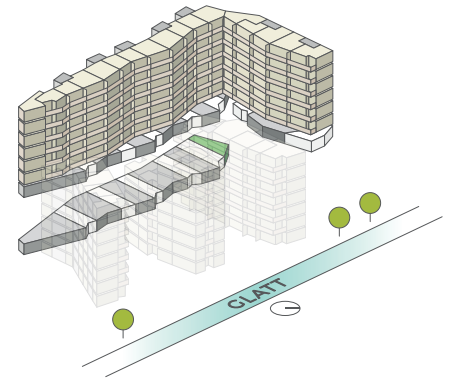

0 1 2 7 M 1:150



Alle Angaben, Pläne, Zeichnungen usw. sind unverbindlich.  
Änderungen bleiben bis zur Bauvollendung vorbehalten.

Vermietung: **PRIVERA**

PRIVERA AG, Husacherstrasse 3  
CH-8304 Wallisellen, Telefon: +41 58 715 79 79  
E-Mail: [info@zwicky-riedgarten.ch](mailto:info@zwicky-riedgarten.ch)



# HAUS 1 | ZWILON

Sockelgeschoss

Gewerbe 10: 116.1 m<sup>2</sup>



ZWICKY-RIEDGARTEN

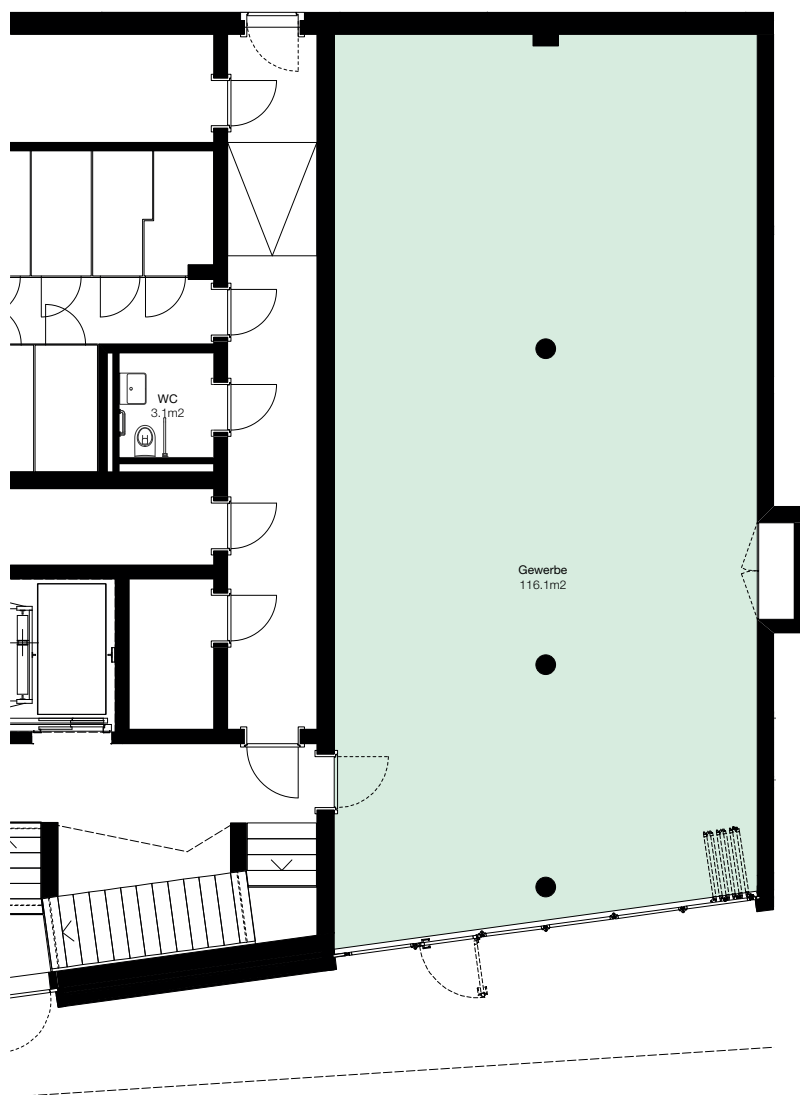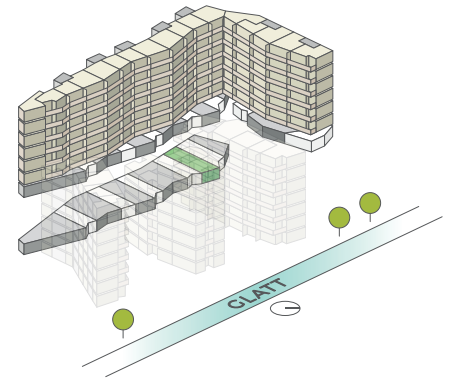

0 1 2 7 M 1:150



Alle Angaben, Pläne, Zeichnungen usw. sind unverbindlich.  
Änderungen bleiben bis zur Bauvollendung vorbehalten.

Vermietung: **PRIVERA** 

PRIVERA AG, Husacherstrasse 3  
CH-8304 Wallisellen, Telefon: +41 58 715 79 79  
E-Mail: [info@zwicki-riedgarten.ch](mailto:info@zwicki-riedgarten.ch)



# HAUS 1 | ZWILON

Sockelgeschoss

Gewerbe 11: 113.0 m<sup>2</sup>



ZWICKY-RIEDGARTEN

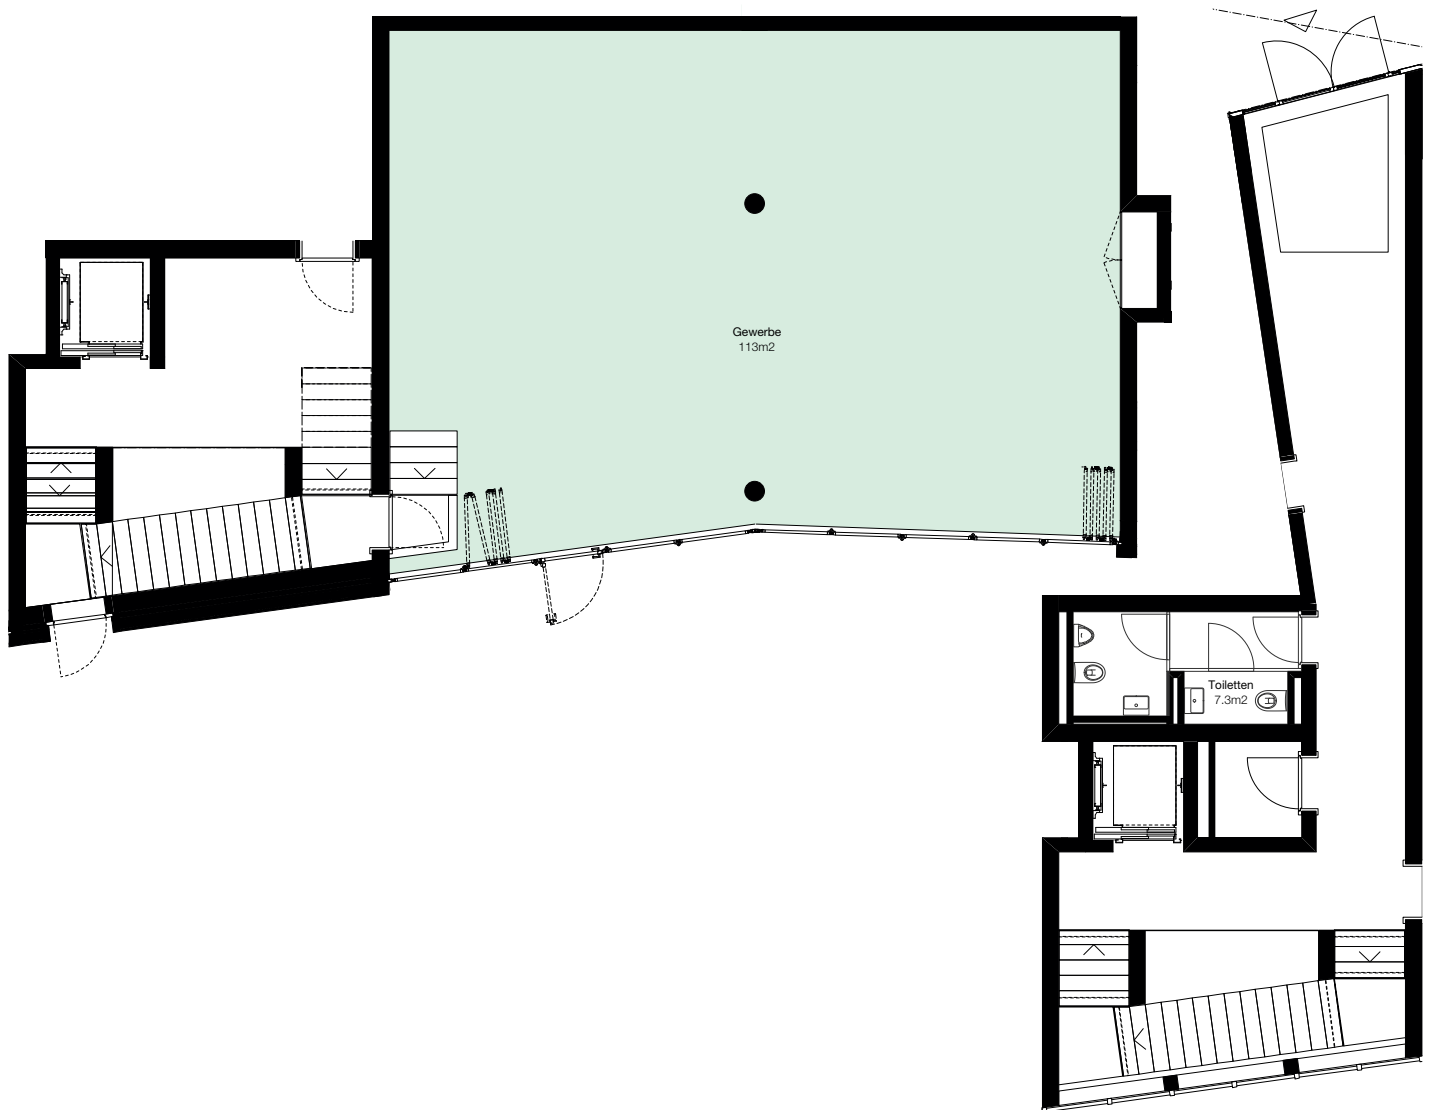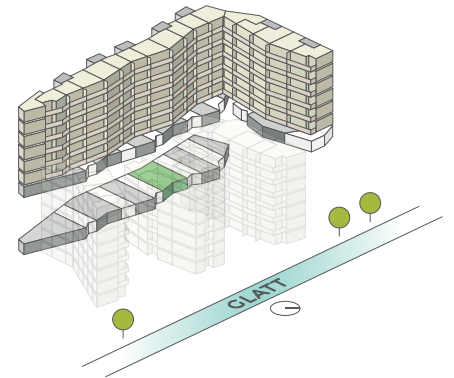

0 1 2 7 M 1:150



Alle Angaben, Pläne, Zeichnungen usw. sind unverbindlich.  
Änderungen bleiben bis zur Bauvollendung vorbehalten.

Vermietung: **PRIVERA** 

PRIVERA AG, Husacherstrasse 3  
CH-8304 Wallisellen, Telefon: +41 58 715 79 79  
E-Mail: [info@zwický-riedgarten.ch](mailto:info@zwický-riedgarten.ch)




# HAUS 1 | ZWILON

Sockelgeschoss

Gewerbe 12: 99.7 m<sup>2</sup>



ZWICKY-RIEDGARTEN

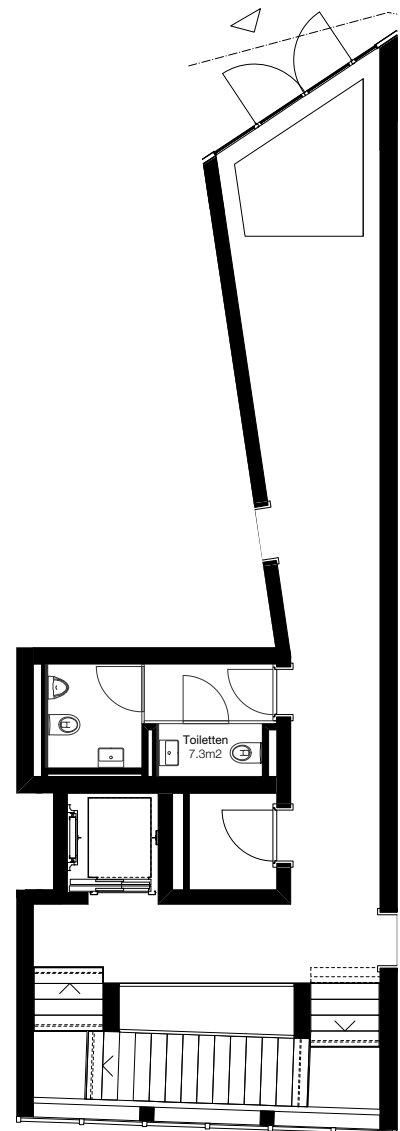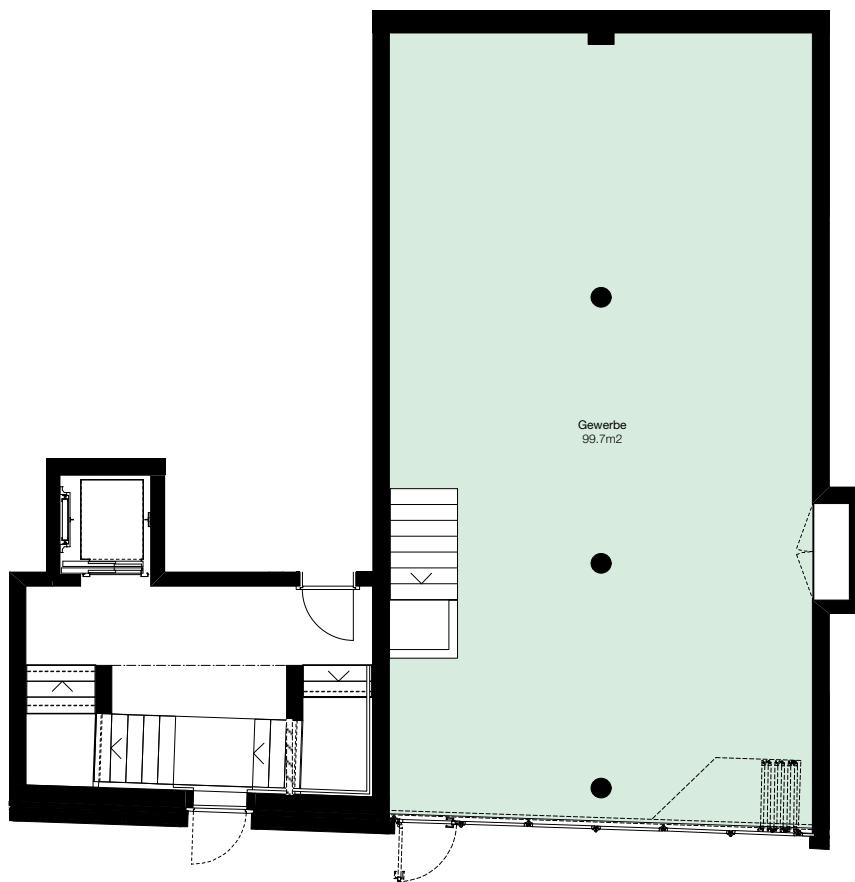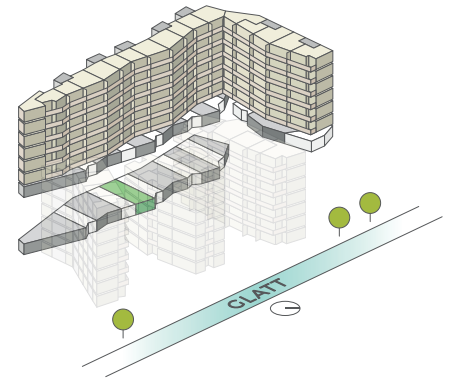

0 1 2 7 M 1:150



Alle Angaben, Pläne, Zeichnungen usw. sind unverbindlich.  
Änderungen bleiben bis zur Bauvollendung vorbehalten.

Vermietung: **PRIVERA**



PRIVERA AG, Husacherstrasse 3  
CH-8304 Wallisellen, Telefon: +41 58 715 79 79  
E-Mail: [info@zwický-riedgarten.ch](mailto:info@zwický-riedgarten.ch)





# HAUS 1 | ZWILON

Sockelgeschoss

Gewerbe 13: 177.0 m<sup>2</sup>



ZWICKY-RIEDGARTEN

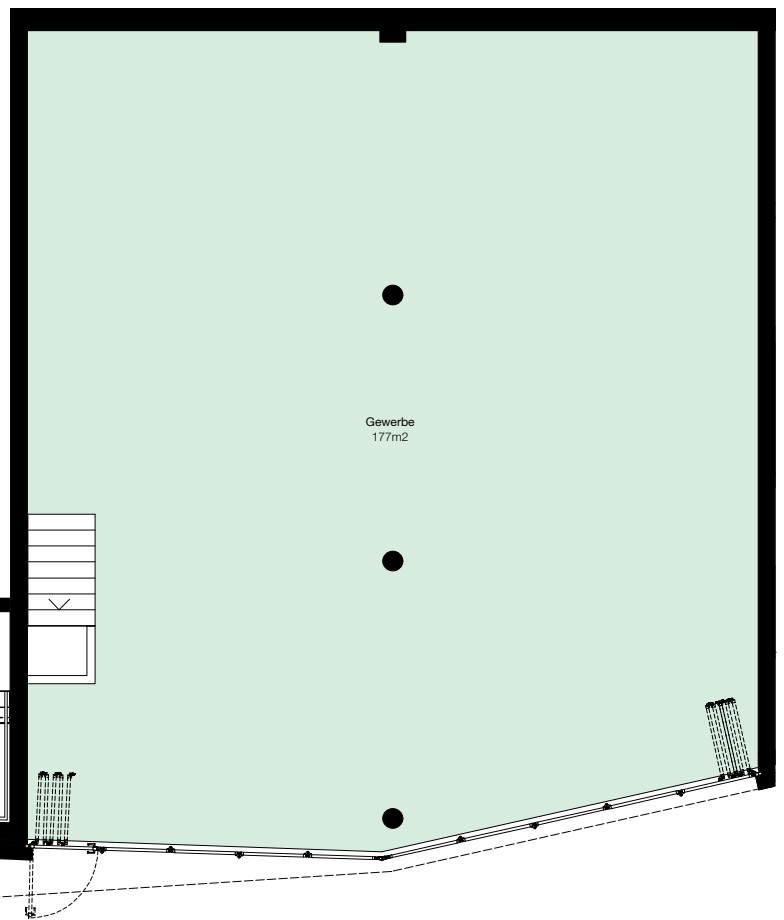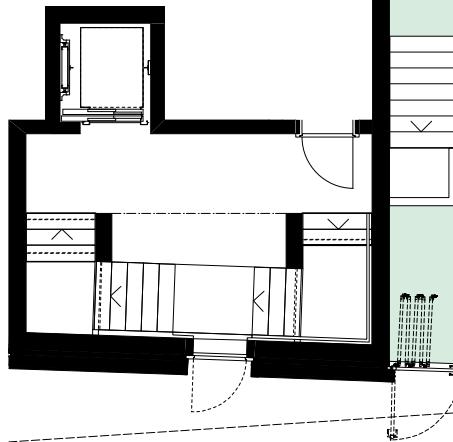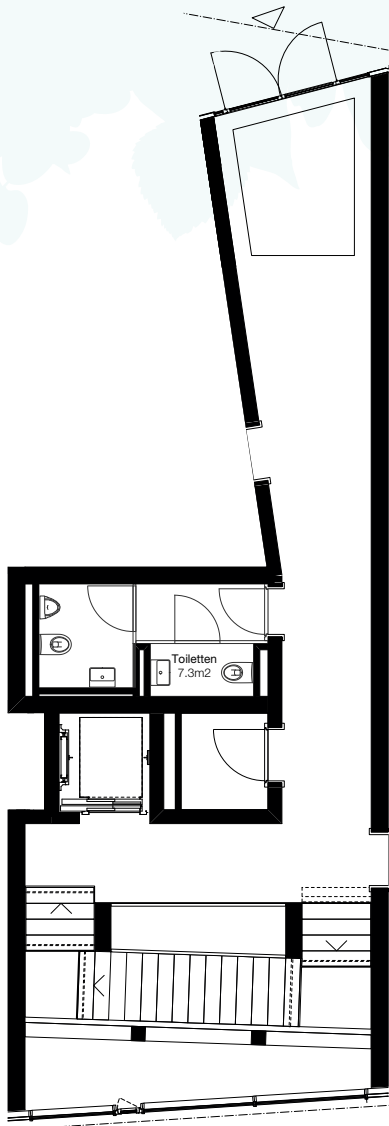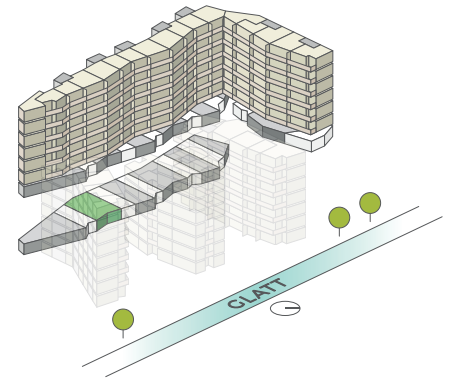

0 1 2 7 M 1:150



Alle Angaben, Pläne, Zeichnungen usw. sind unverbindlich.  
Änderungen bleiben bis zur Bauvollendung vorbehalten.

Vermietung: **PRIVERA**



PRIVERA AG, Husacherstrasse 3  
CH-8304 Wallisellen, Telefon: +41 58 715 79 79  
E-Mail: [info@zwicky-riedgarten.ch](mailto:info@zwicky-riedgarten.ch)