




6½ ZIMMER – TYP C8

DROSSEL – Wohnfläche 194 m²

Schürmattstrasse 1h
Erd-, Ober-, Dachgeschoss


Sitzplatz:	36.1 m ²
Gartenanteil:	350.2 m ²
Grundstücksfläche total:	422.0 m ²
Keller	9.8 m ²
Waschen	15.0 m ²
Abstellraum/Technik	6.9 m ²

Gartenanteil/Grundstücksfläche siehe separates Factsheet

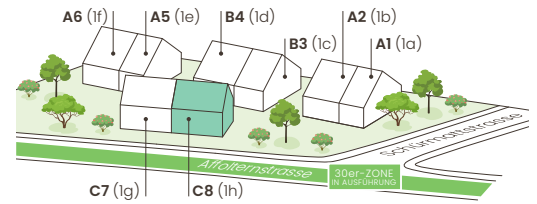

Erdgeschoss

62.1 m²

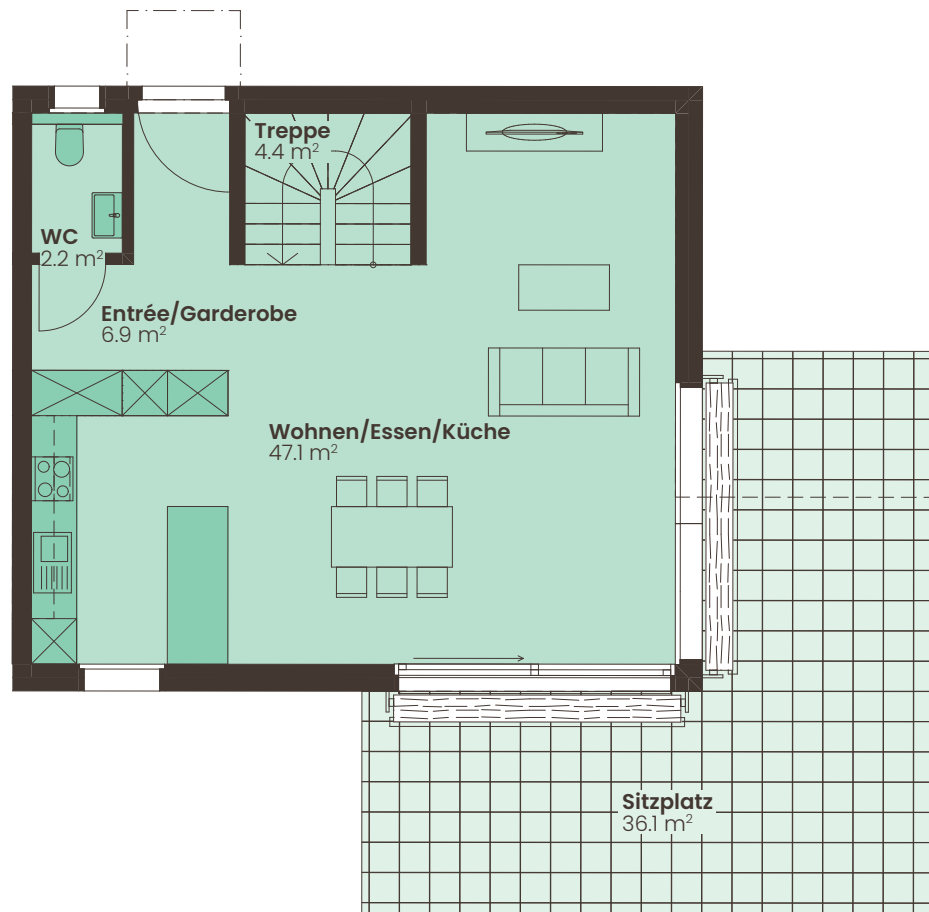


Massstab 1:100




Alle Angaben sind Circaangaben. Änderungen bleiben vorbehalten. Die Wohnfläche ist die Fläche innerhalb der Aussenmauern inklusive Nasszellen, Schächte und Steigzonen. Nicht einberechnet werden Sitzplätze, Terrassen sowie Keller gemäss VZI-Flächendeklaration.


www.nidolino-ottenbach.ch

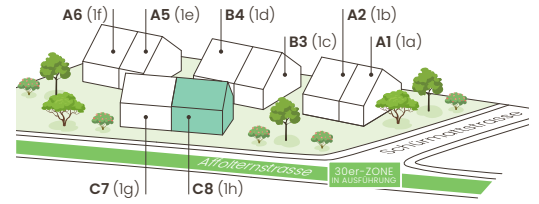

Obergeschoss
62.1 m²

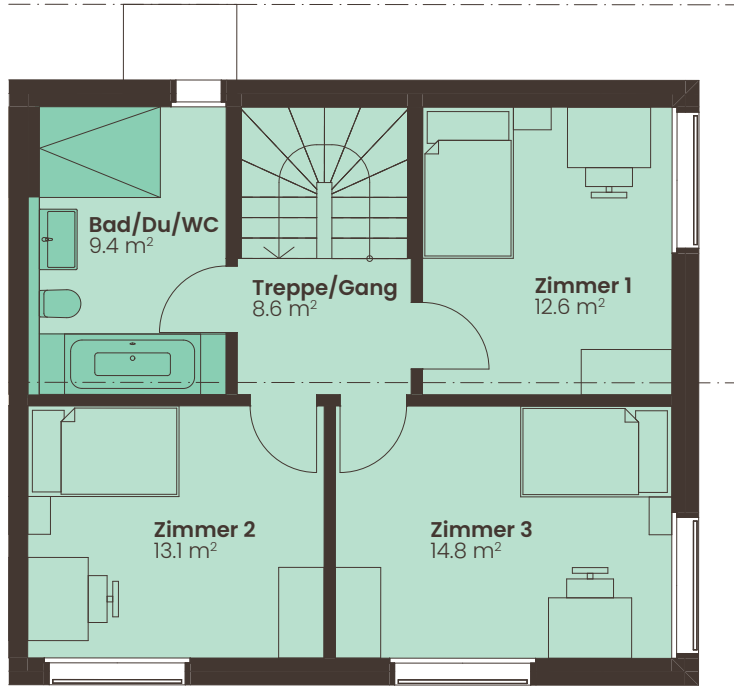

Dachgeschoss
62.1 m²

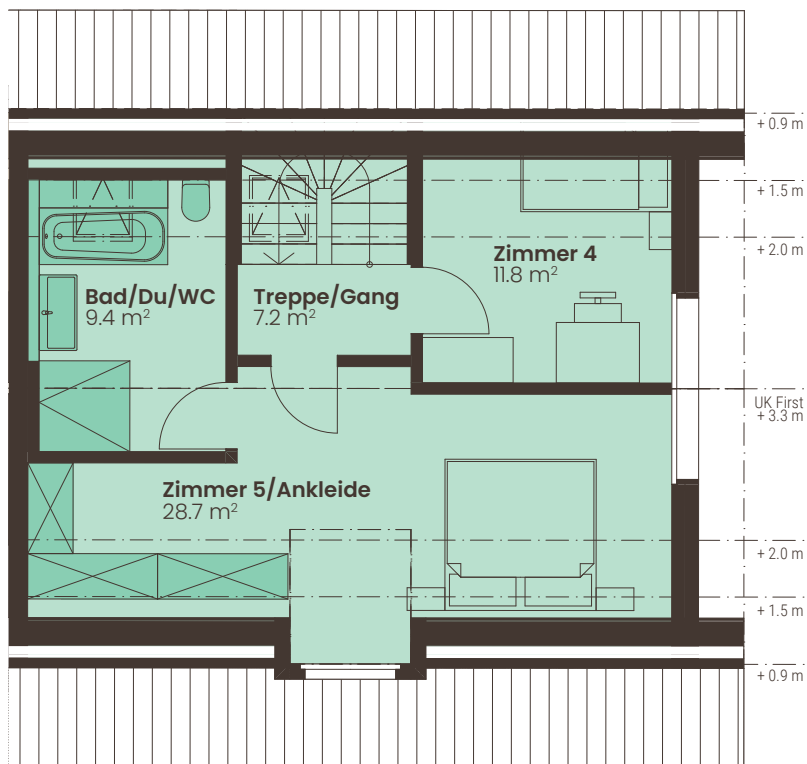

Masstab 1:100



Alle Angaben sind Circaangaben. Änderungen bleiben vorbehalten. Die Wohnfläche ist die Fläche innerhalb der Aussenmauern inklusive Nasszellen, Schächte und Steigzonen. Nicht einberechnet werden Sitzplätze, Terrassen sowie Keller gemäss VZI-Flächendeklaration.

www.nidolino-ottenbach.ch