



| KELLER UND PARKPLÄTZE

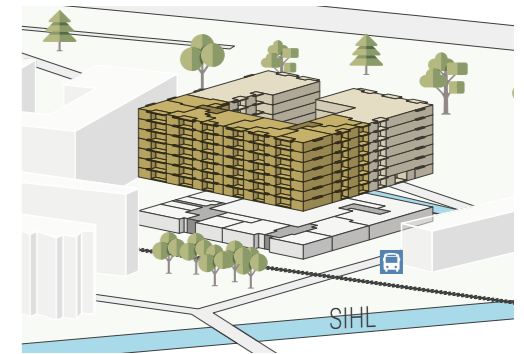

STOCKWERK:
Erdgeschoss

Im Nachbargebäude befinden sich:

- 160 VELOABSTELLPLÄTZE
- 2 WEITERE PARKPLÄTZE

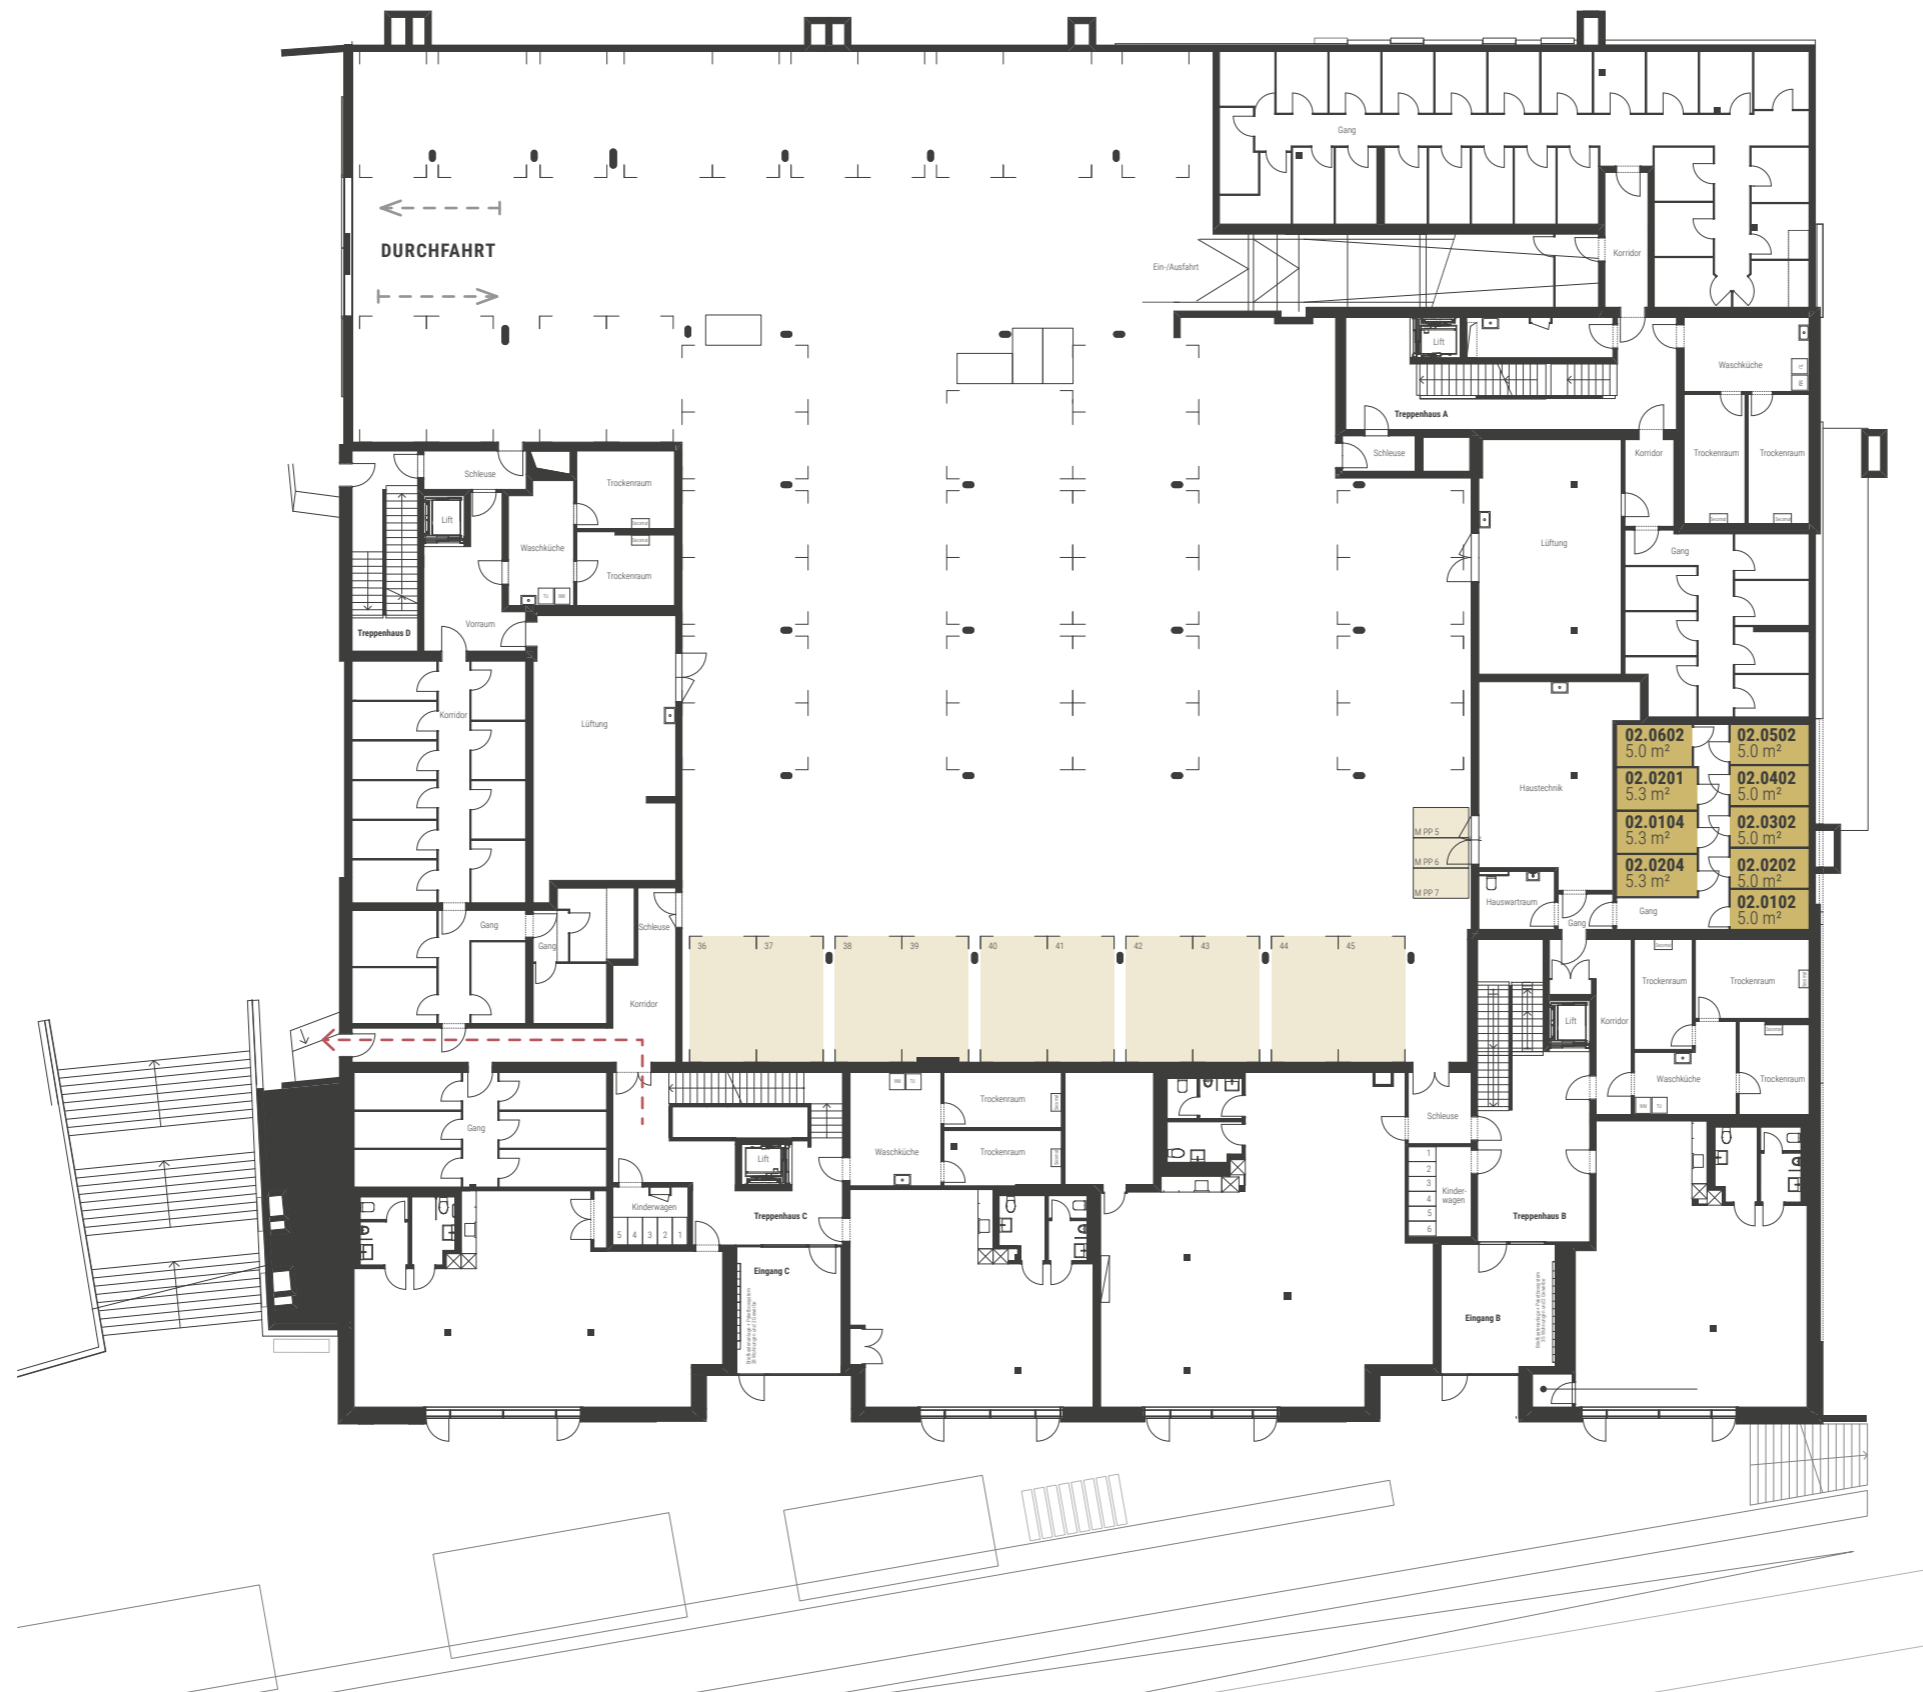

M 1:300 0 m 3 6 15 m





Alle Quadratmeter-Angaben sind Circa-Angaben. Änderungen bleiben vorbehalten.

www.tuchmacherhof-greencity.ch

| KELLER UND PARKPLÄTZE

STOCKWERK:
Untergeschoss

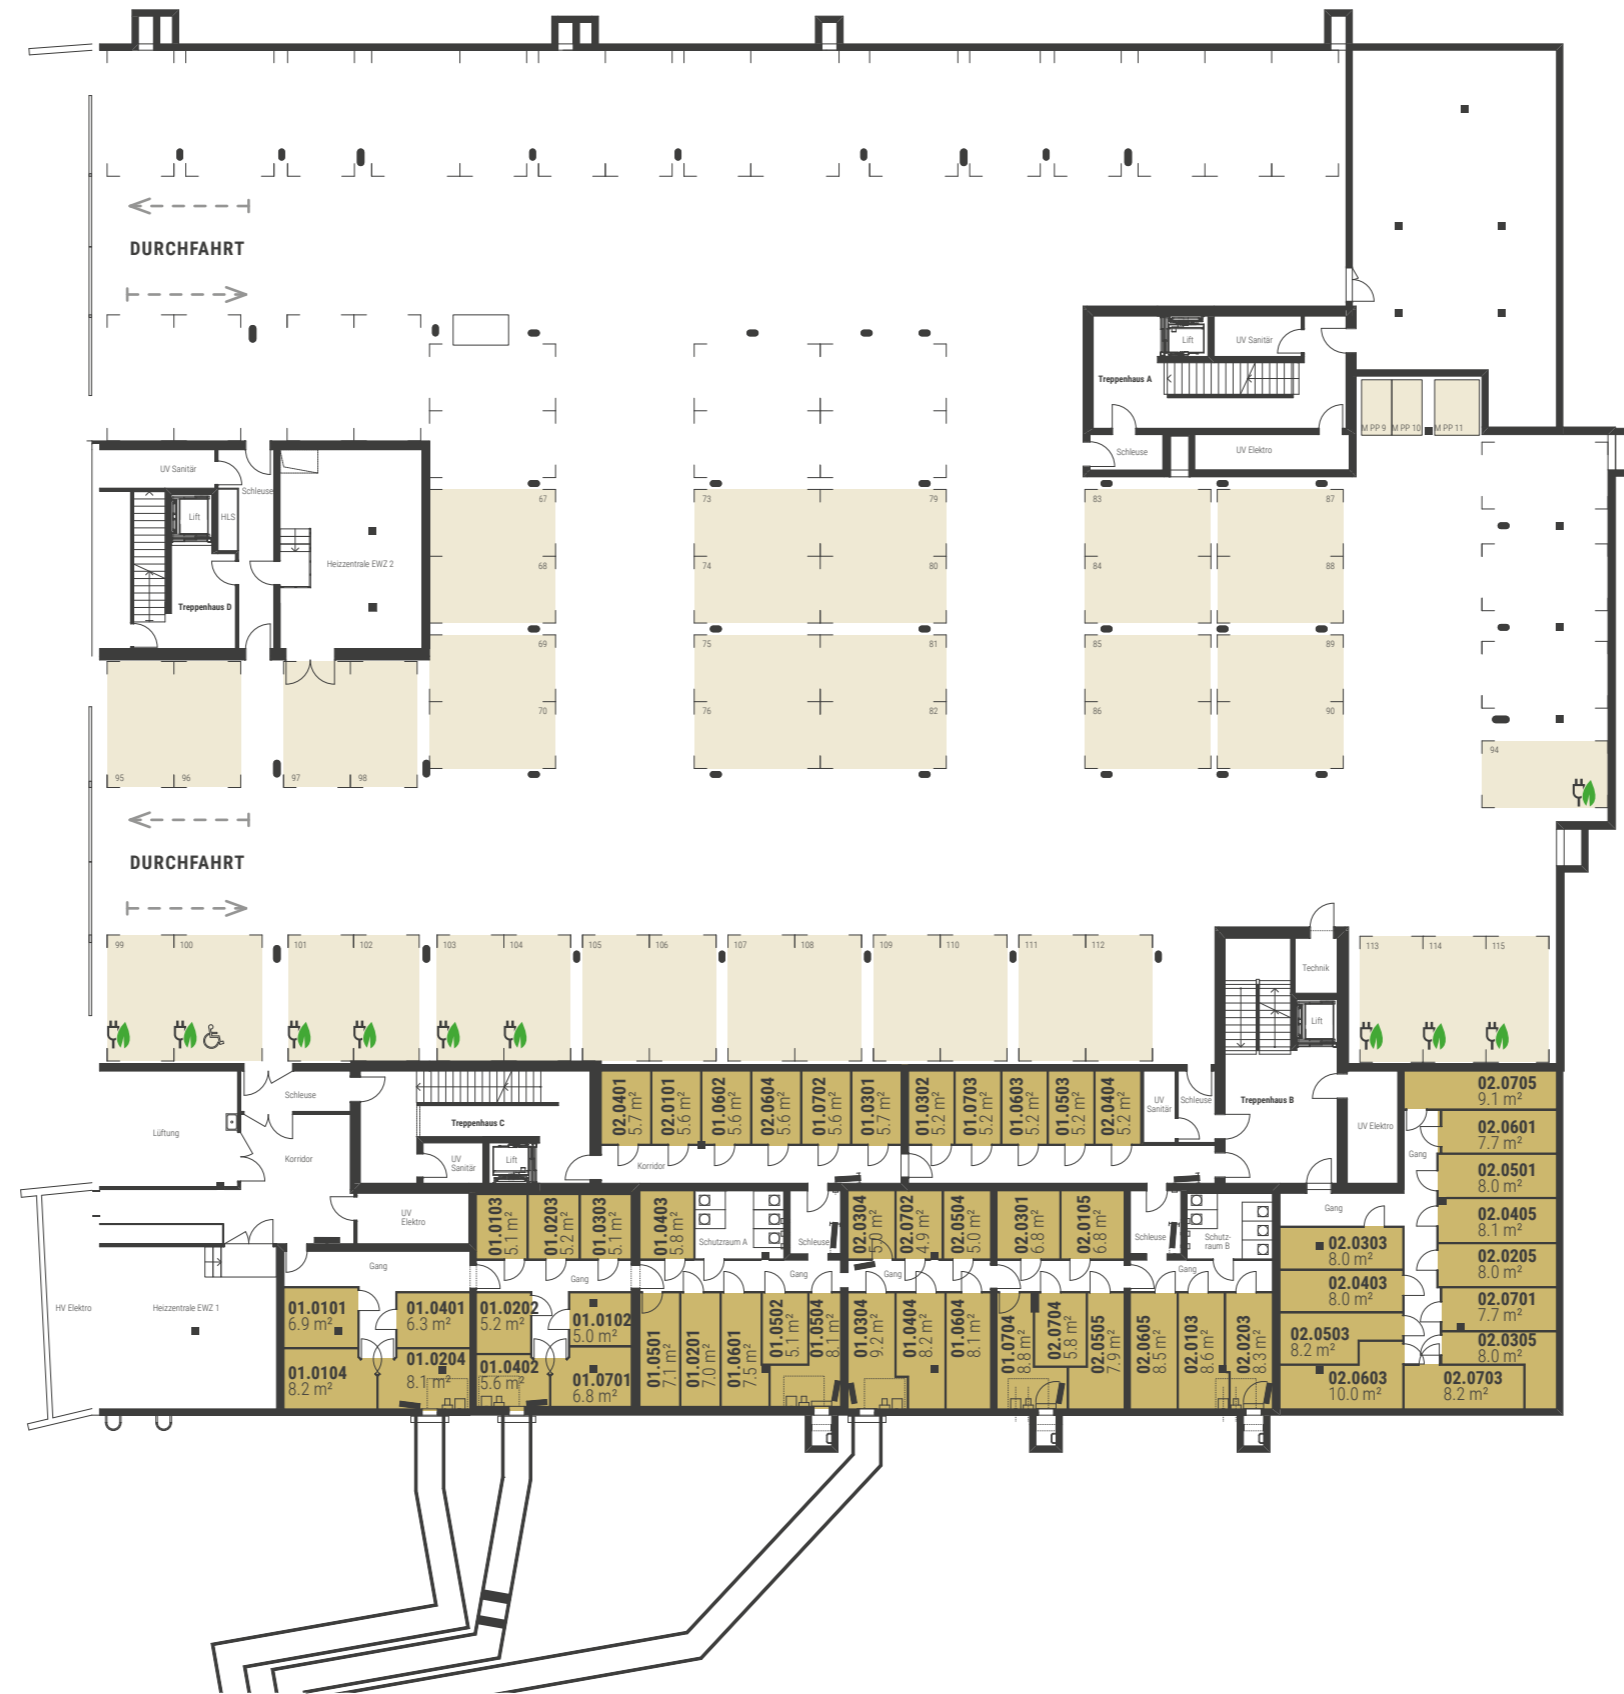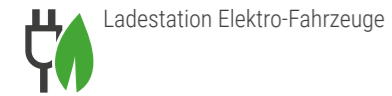

M 1:300 0 m 3 6 15 m



Alle Quadratmeter-Angaben sind Circa-Angaben. Änderungen bleiben vorbehalten.

www.tuchmacherhof-greencity.ch