



# LOCHÄCKER


KLOTEN

## Typ 1 – 4½ Zimmer

HAUS 1  
LOCHÄCKERSTRASSE 10  
BEZUG 16.9.2019

HAUS 2  
LOCHÄCKERSTRASSE 12  
BEZUG 1.10.2019

HAUS 3  
LOCHÄCKERSTRASSE 14  
BEZUG 16.10.2019

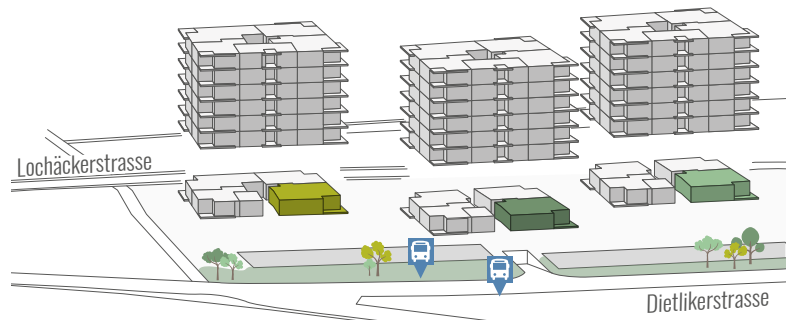

### HAUS 1/2/3 | EG

Wohnfläche: 103.6 m<sup>2</sup>

Sitzplatz

Wohnungsnummern:

ERDGESCHOSS

1.1 | 2.1 | 3.1



Angaben ohne Gewähr. Änderungen bleiben vorbehalten.



Massstab 1:100



[www.lochaecker.ch](http://www.lochaecker.ch)