



LOCHÄCKER

KLOTEN

Typ 5 – 3½ Zimmer

HAUS 1/2 | EG

Wohnfläche: 80.8 m²

Sitzplatz

Wohnungsnummern:


ERDGESCHOSS

1.5 | 2.5

HAUS 1
LOCHÄCKERSTRASSE 10
BEZUG 16.9.2019

HAUS 2
LOCHÄCKERSTRASSE 12
BEZUG 1.10.2019

HAUS 3
LOCHÄCKERSTRASSE 14
BEZUG 16.10.2019

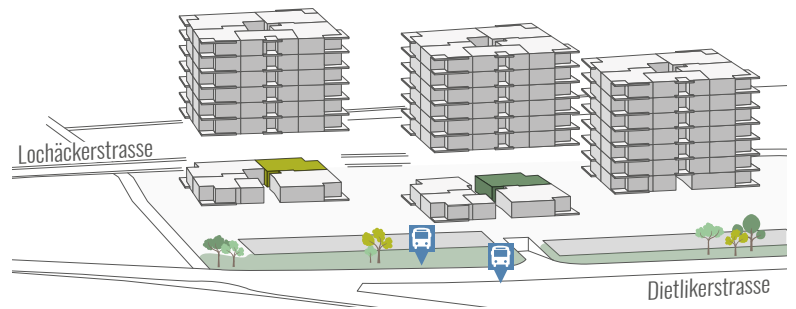

Angaben ohne Gewähr. Änderungen bleiben vorbehalten.



Massstab 1:100



www.lochaecker.ch