



# LOCHÄCKER

KLOTEN

## Typ 3 – 2½ Zimmer

### HAUS 2/3 | EG



Wohnfläche: 63.0 m<sup>2</sup>

Sitzplatz

Wohnungsnummern:

**ERDGESCHOSS**

2.3 | 3.3

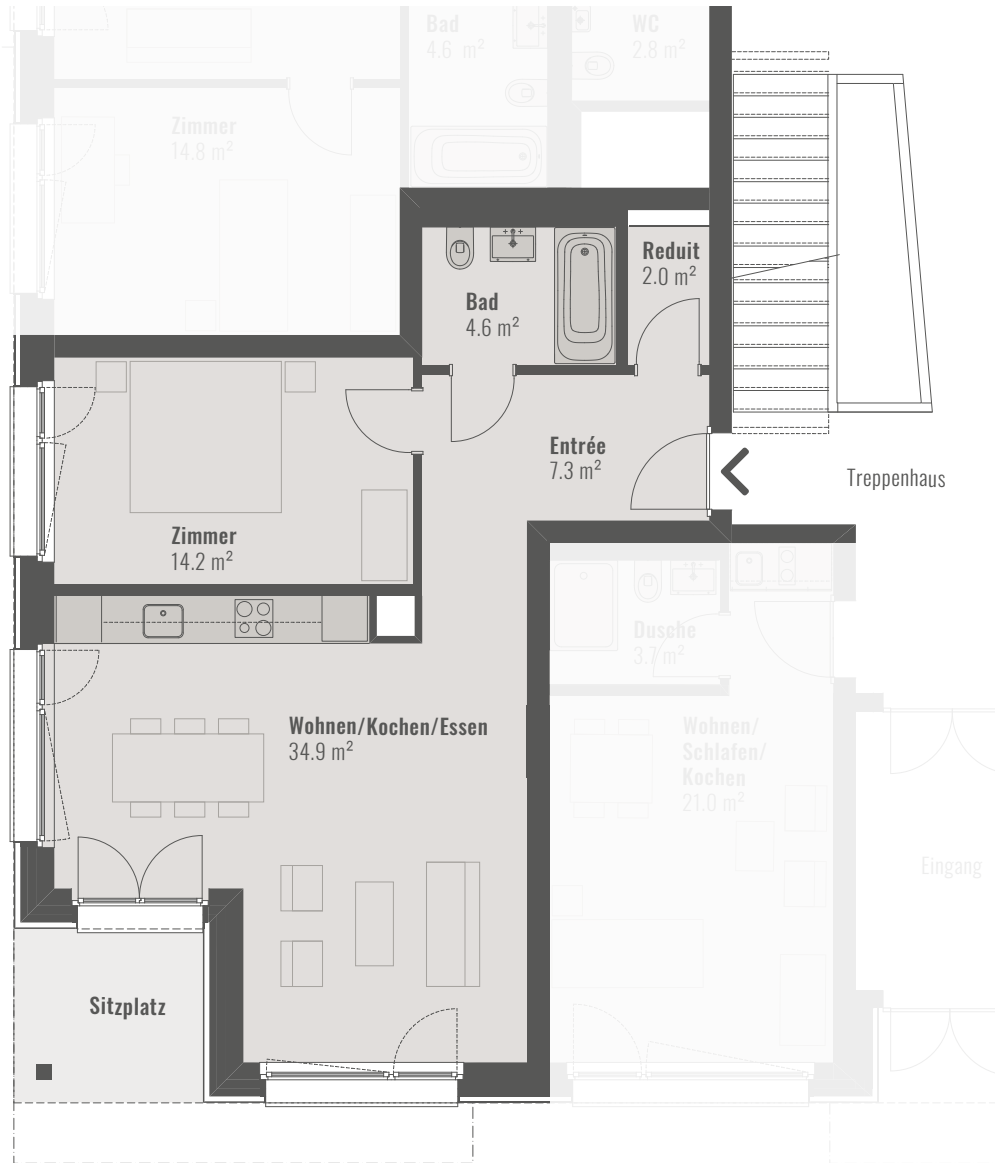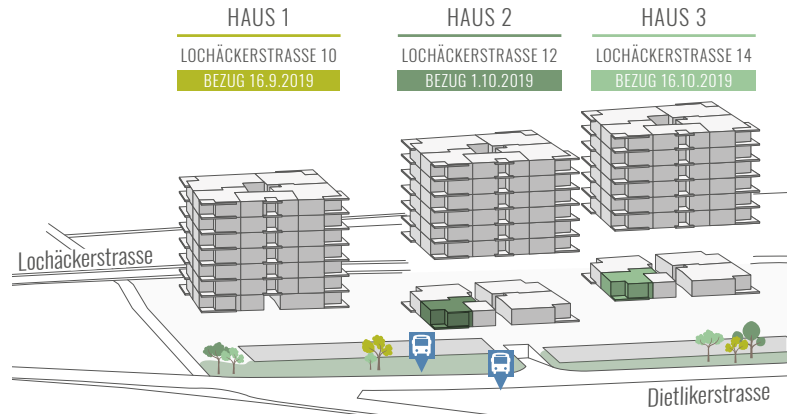

Angaben ohne Gewähr. Änderungen bleiben vorbehalten.



Massstab 1:100



[www.lochacker.ch](http://www.lochacker.ch)