

720° Architekten AG, Bahnhofstrasse 1
8052 Niederdorf, Schweiz
T +41 55 451 53 55, F +41 55 451 53 52
info@720grad-architekten.ch

720°
ARCHITEKTEN


Bauherr:
Helvetia Schweizerische
Lebensversicherungsgesellschaft AG
vertreten durch:
Helvetia Versicherungen, Projekte Zürich
Hohlstrasse 560, 8048 Zürich



Objekt:
Zentrum Staldenbach
8808 Pfäffikon

Vermietung
GEBÄUDE 4 (ZENTRUM STALDENBACH 1)
GRUNDRISS - NIVEAU 5

Objekt Nr:	4 10.1	Gez:	CH 01.06.12	Rev:	24.04.19	Mst:	1:100
Pl.Nr./Index:	2844	Format:	A2	Plot:	24.04.19		

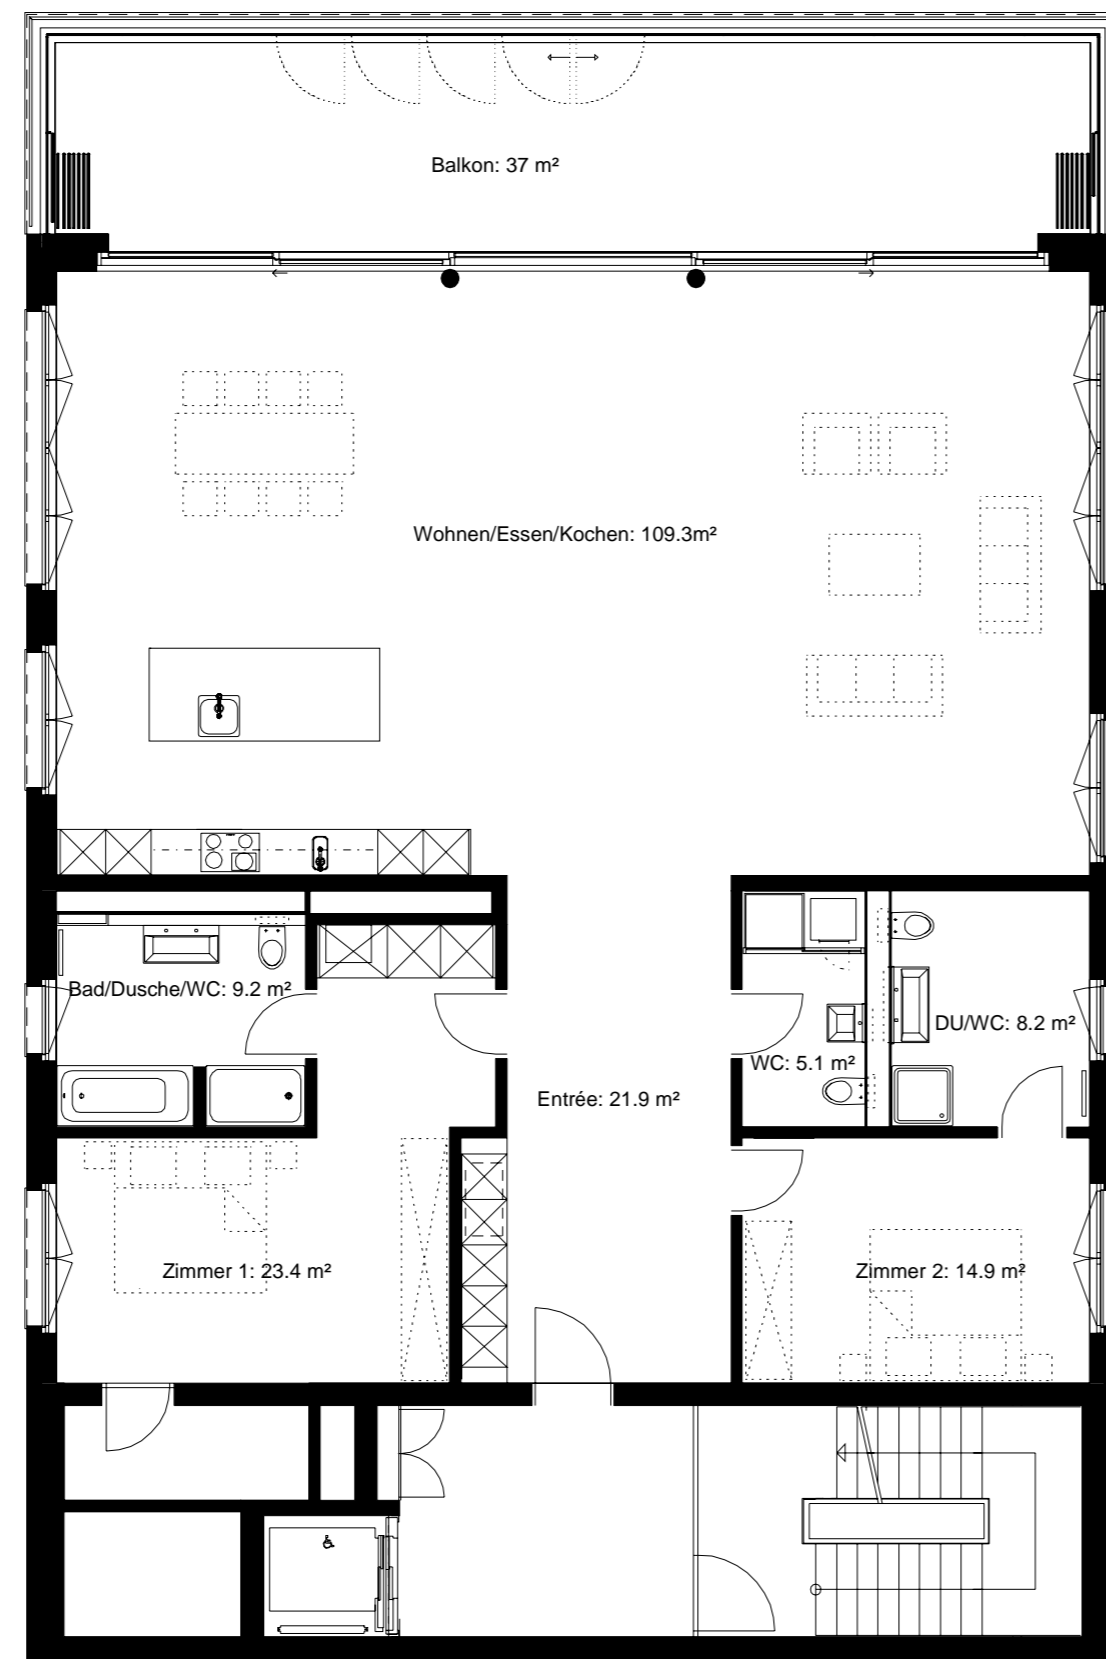

ZENTRUM STALDENBACH 1

DIE IN DIESEM PLAN GEMACHTEN ANGABEN DIENEN DER ALLGEMEINEN INFORMATION.
ÄNDERUNGEN GEGENÜBER DEM VORLIEGENDEN PROJEKT BLEIBEN VORBEHALTEN.