




Business- flächen

Grundriss

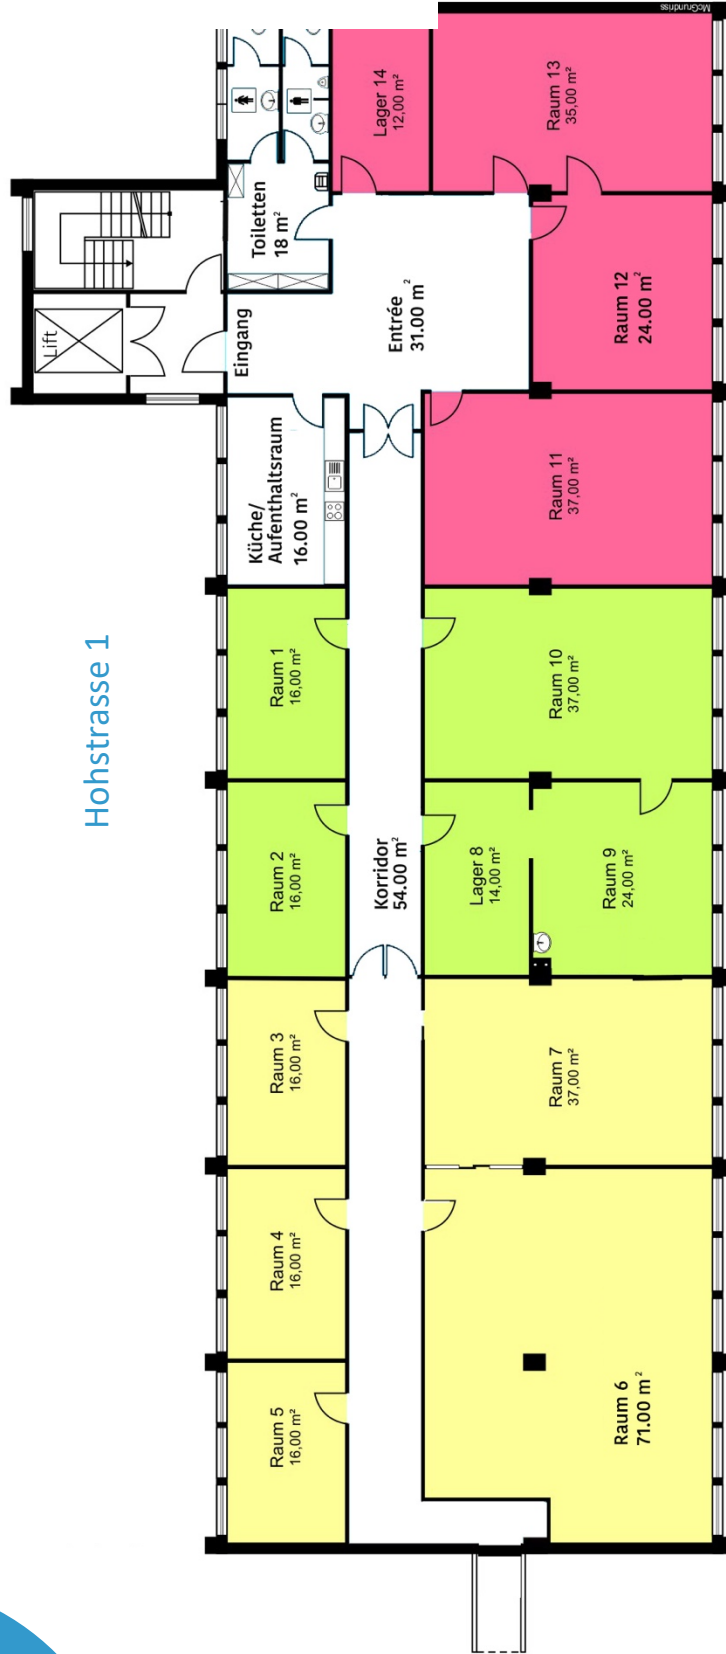

Ihre Ansprechperson

Wir freuen uns Ihnen die flexiblen Büroräumlichkeiten zu zeigen.
Gerne vereinbart **Frau Tanja Hahn** unter **076 233 11 25** oder **044 300 67 78** einen Besichtigungstermin

 **immoberatung.ch**

Immoberatung.ch, Büelstrasse 30, 8103 Unterengstringen,
Telefon 044 300 67 78, info@immoberatung.ch

mehr Infos unter:

www.hohstrasse1.ch