


# Nordtrakt EG

Gewerbefläche

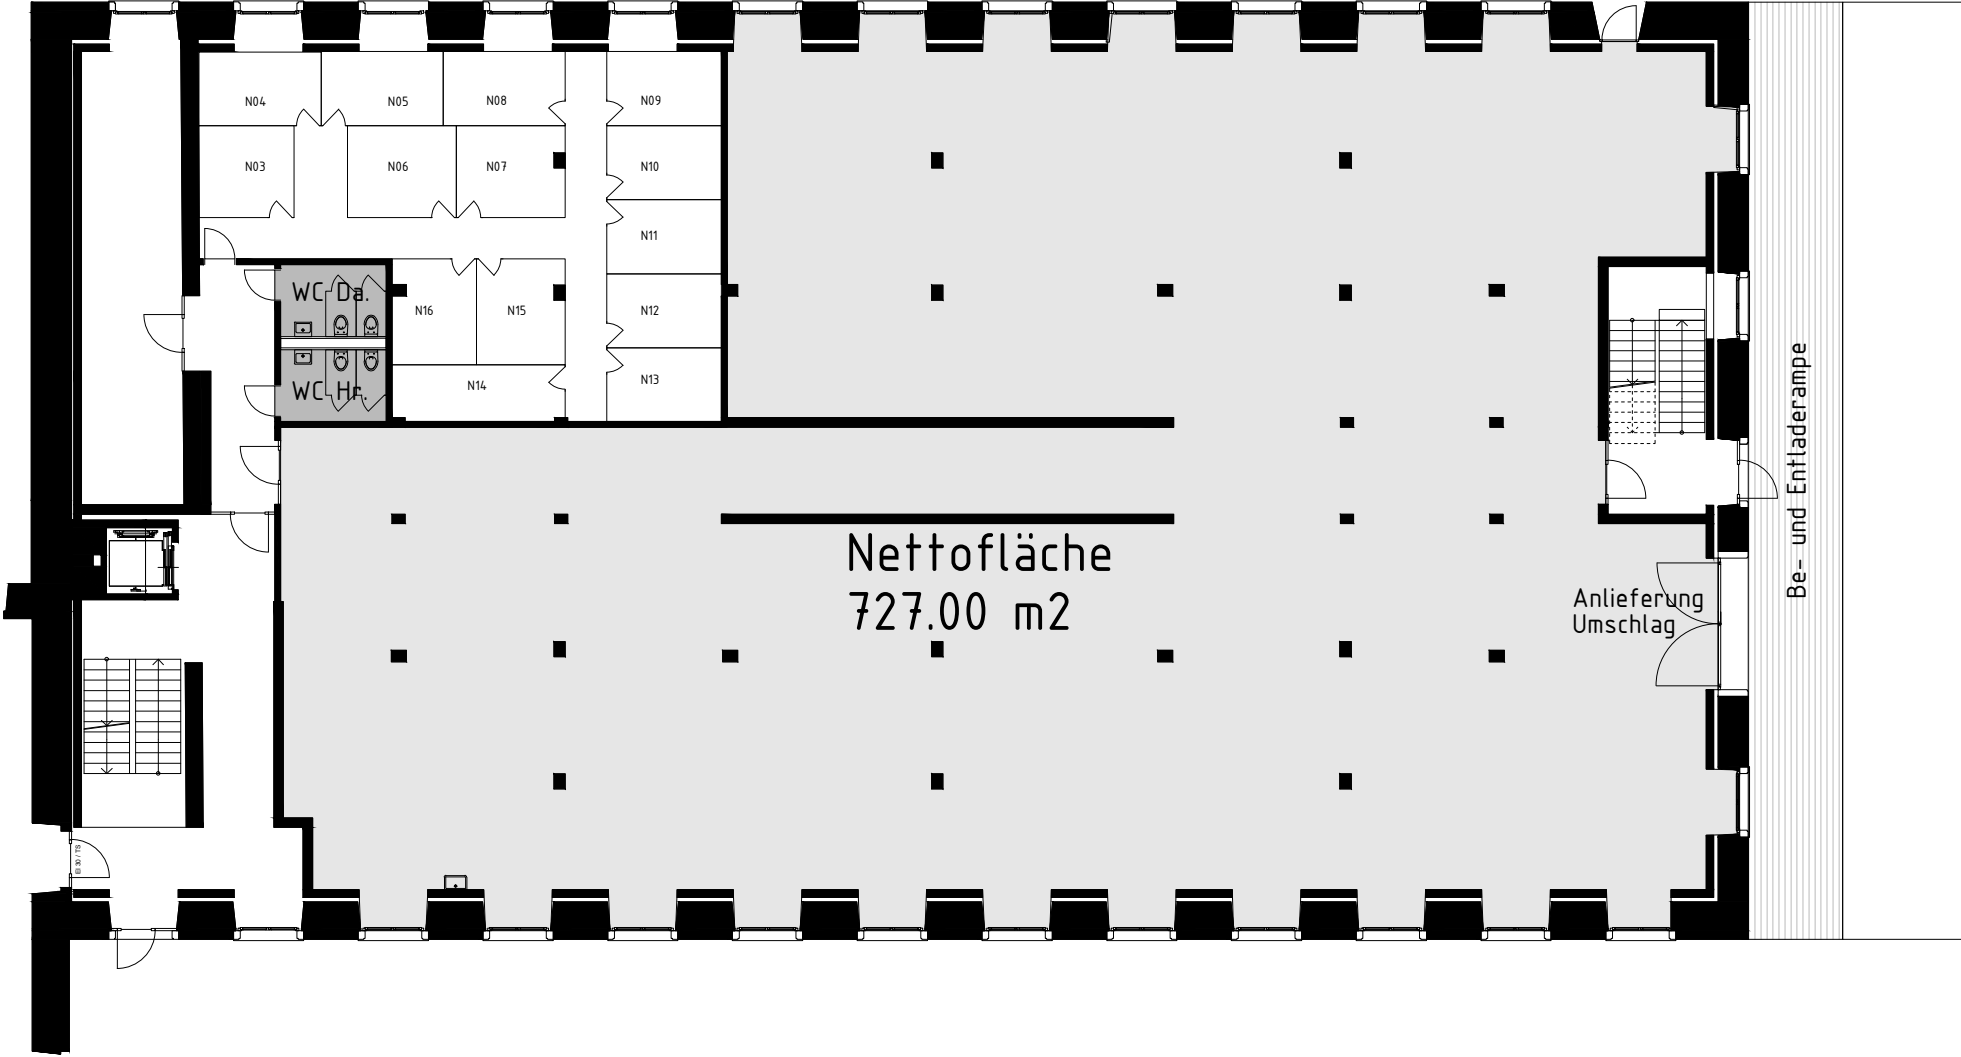

Nettfläche  
727.00 m<sup>2</sup>

Anlieferung  
Umschlag

Be- und Entladerampe

0 1 2 5m