

47 Mietwohnungen
2,5 – 4,5-Zimmer



GRUNDRISSSE | PARK



www.eichbergpark.ch

SITUATION

4 HAUS A · B · C

HAUS A

6 ERDGESCHOSS
8 1. OBERGESCHOSS
10 2. OBERGESCHOSS
12 3. OBERGESCHOSS
14 ATTIKAGESCHOSS

HAUS C


26 UNTERGESCHOSS
28 ERDGESCHOSS
30 1. OBERGESCHOSS
32 2. OBERGESCHOSS
34 ATTIKAGESCHOSS

HAUS B

16 UNTERGESCHOSS
18 ERDGESCHOSS
20 1. OBERGESCHOSS
22 2. OBERGESCHOSS
24 ATTIKAGESCHOSS

UNTERGESCHOSS

36 HAUS A · B · C

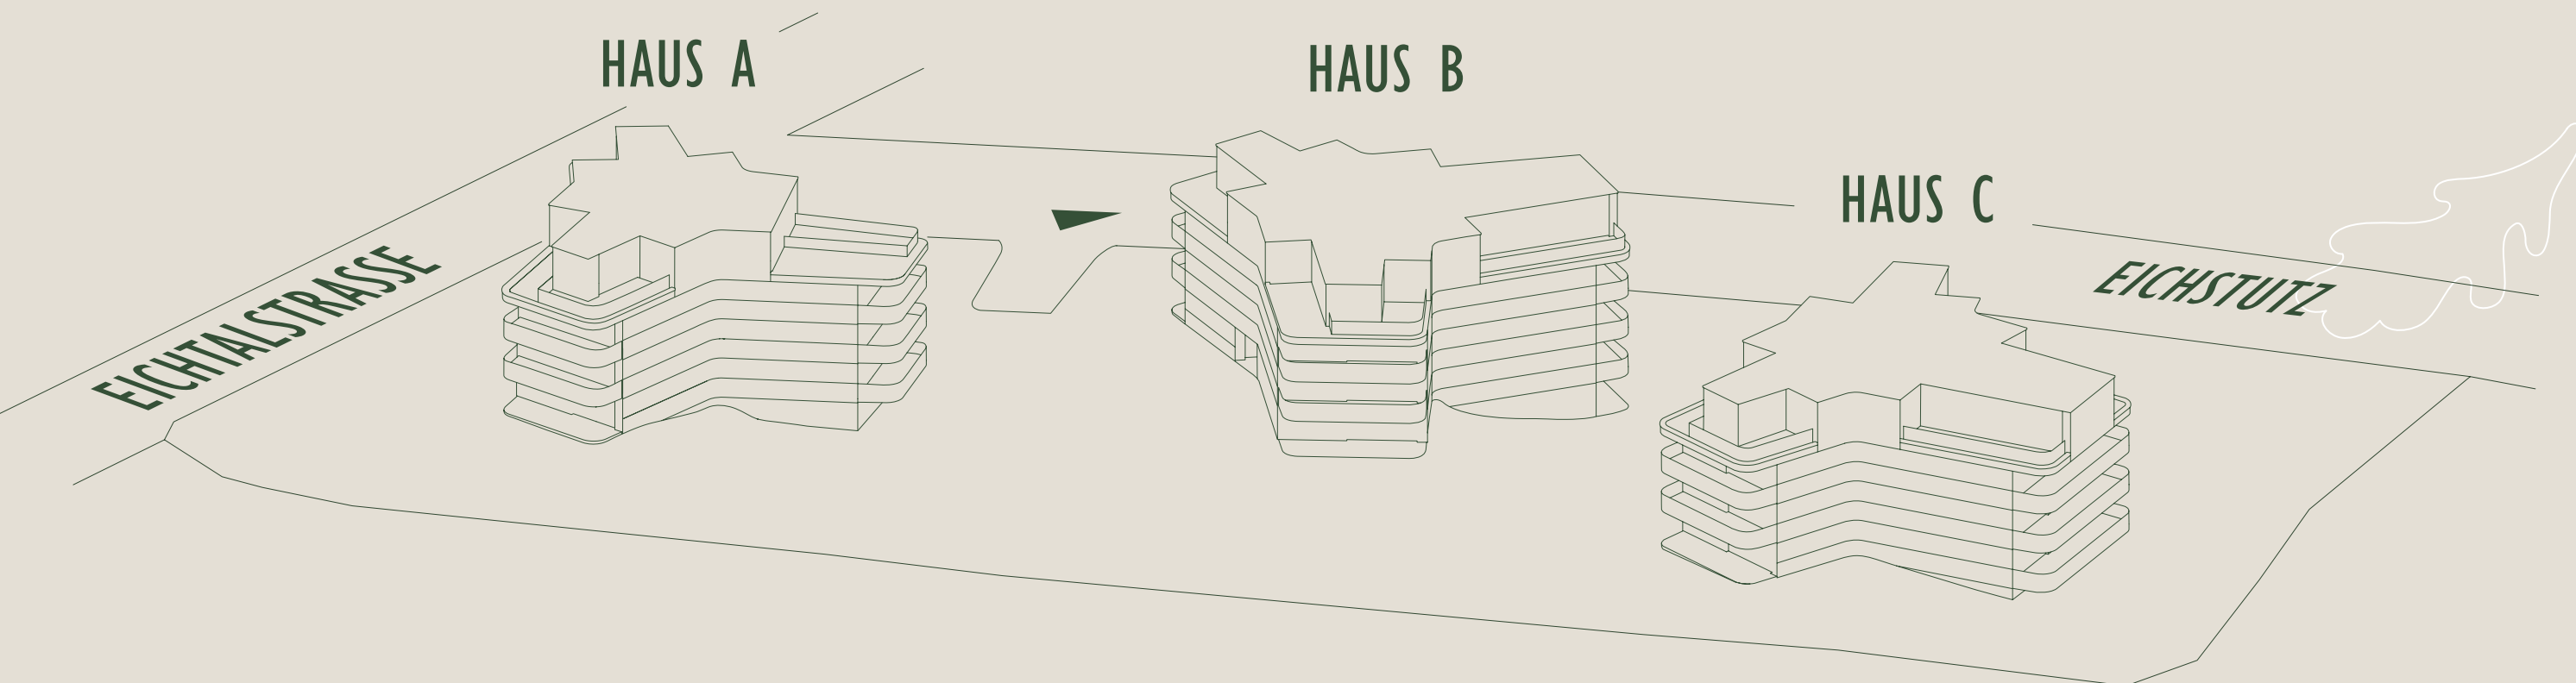

SITUATION
HAUS A · B · C




HAUS A
ERDGESCHOSS

2½-ZIMMER-WOHNUNG A02	
Wohnfläche	57,7 m ²
Aussenfläche	26,6 m ²

3½-ZIMMER-WOHNUNG A01	
Wohnfläche	73,4 m ²
Aussenfläche	29,6 m ²

0 1 2 5 m 1:100


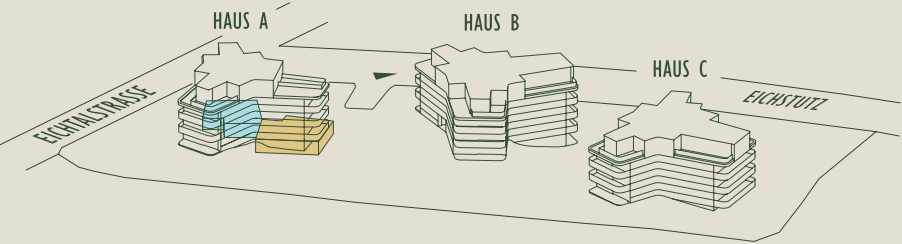


HAUS A
I. OBERGESCHOSS

4½-ZIMMER-WOHNUNG A12	
Wohnfläche	97,1 m²
Aussenfläche	24,9 m²

2½-ZIMMER-WOHNUNG A13	
Wohnfläche	61,5 m²
Aussenfläche	25,5 m²

3½-ZIMMER-WOHNUNG A11	
Wohnfläche	75,0 m²
Aussenfläche	20,9 m²

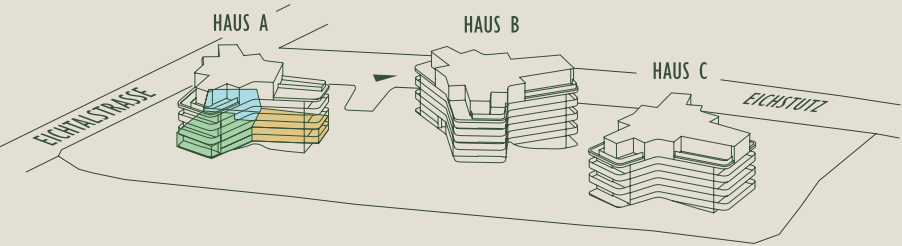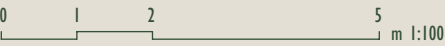



HAUS A

2. OBERGESCHOSS

4½-ZIMMER-WOHNUNG A22	
Wohnfläche	97,0 m²
Aussenfläche	23,8 m²

3½-ZIMMER-WOHNUNG A23	
Wohnfläche	75,8 m²
Aussenfläche	25,4 m²

3½-ZIMMER-WOHNUNG A21	
Wohnfläche	75,5 m²
Aussenfläche	20,9 m²

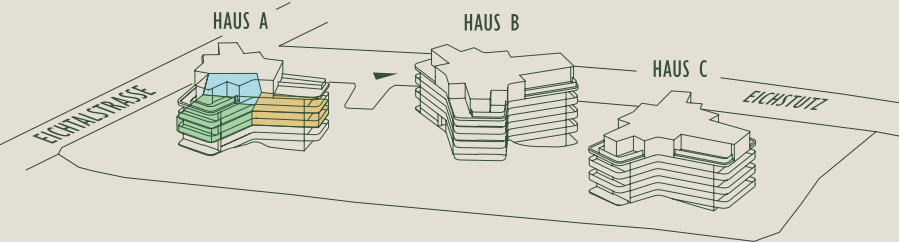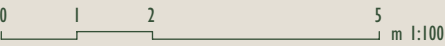



HAUS A

3. OBERGESCHOSS

4½-ZIMMER-WOHNUNG A32	
Wohnfläche	97,1 m²
Aussenfläche	23,8 m²

3½-ZIMMER-WOHNUNG A33	
Wohnfläche	75,9 m²
Aussenfläche	25,5 m²




3½-ZIMMER-WOHNUNG A31	
Wohnfläche	75,5 m²
Aussenfläche	20,9 m²

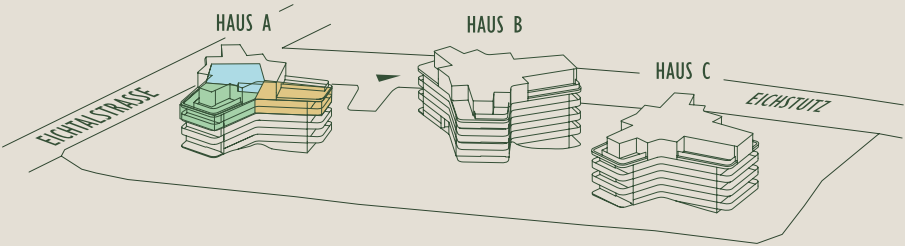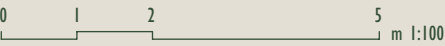

HAUS A
ATTIKAGESCHOSS

3½-ZIMMER-WOHNUNG A41	
Wohnfläche	80,0 m ²
Aussenfläche	29,0 m ²



3½-ZIMMER-WOHNUNG A42	
Wohnfläche	69,7 m ²
Aussenfläche	38,7 m ²

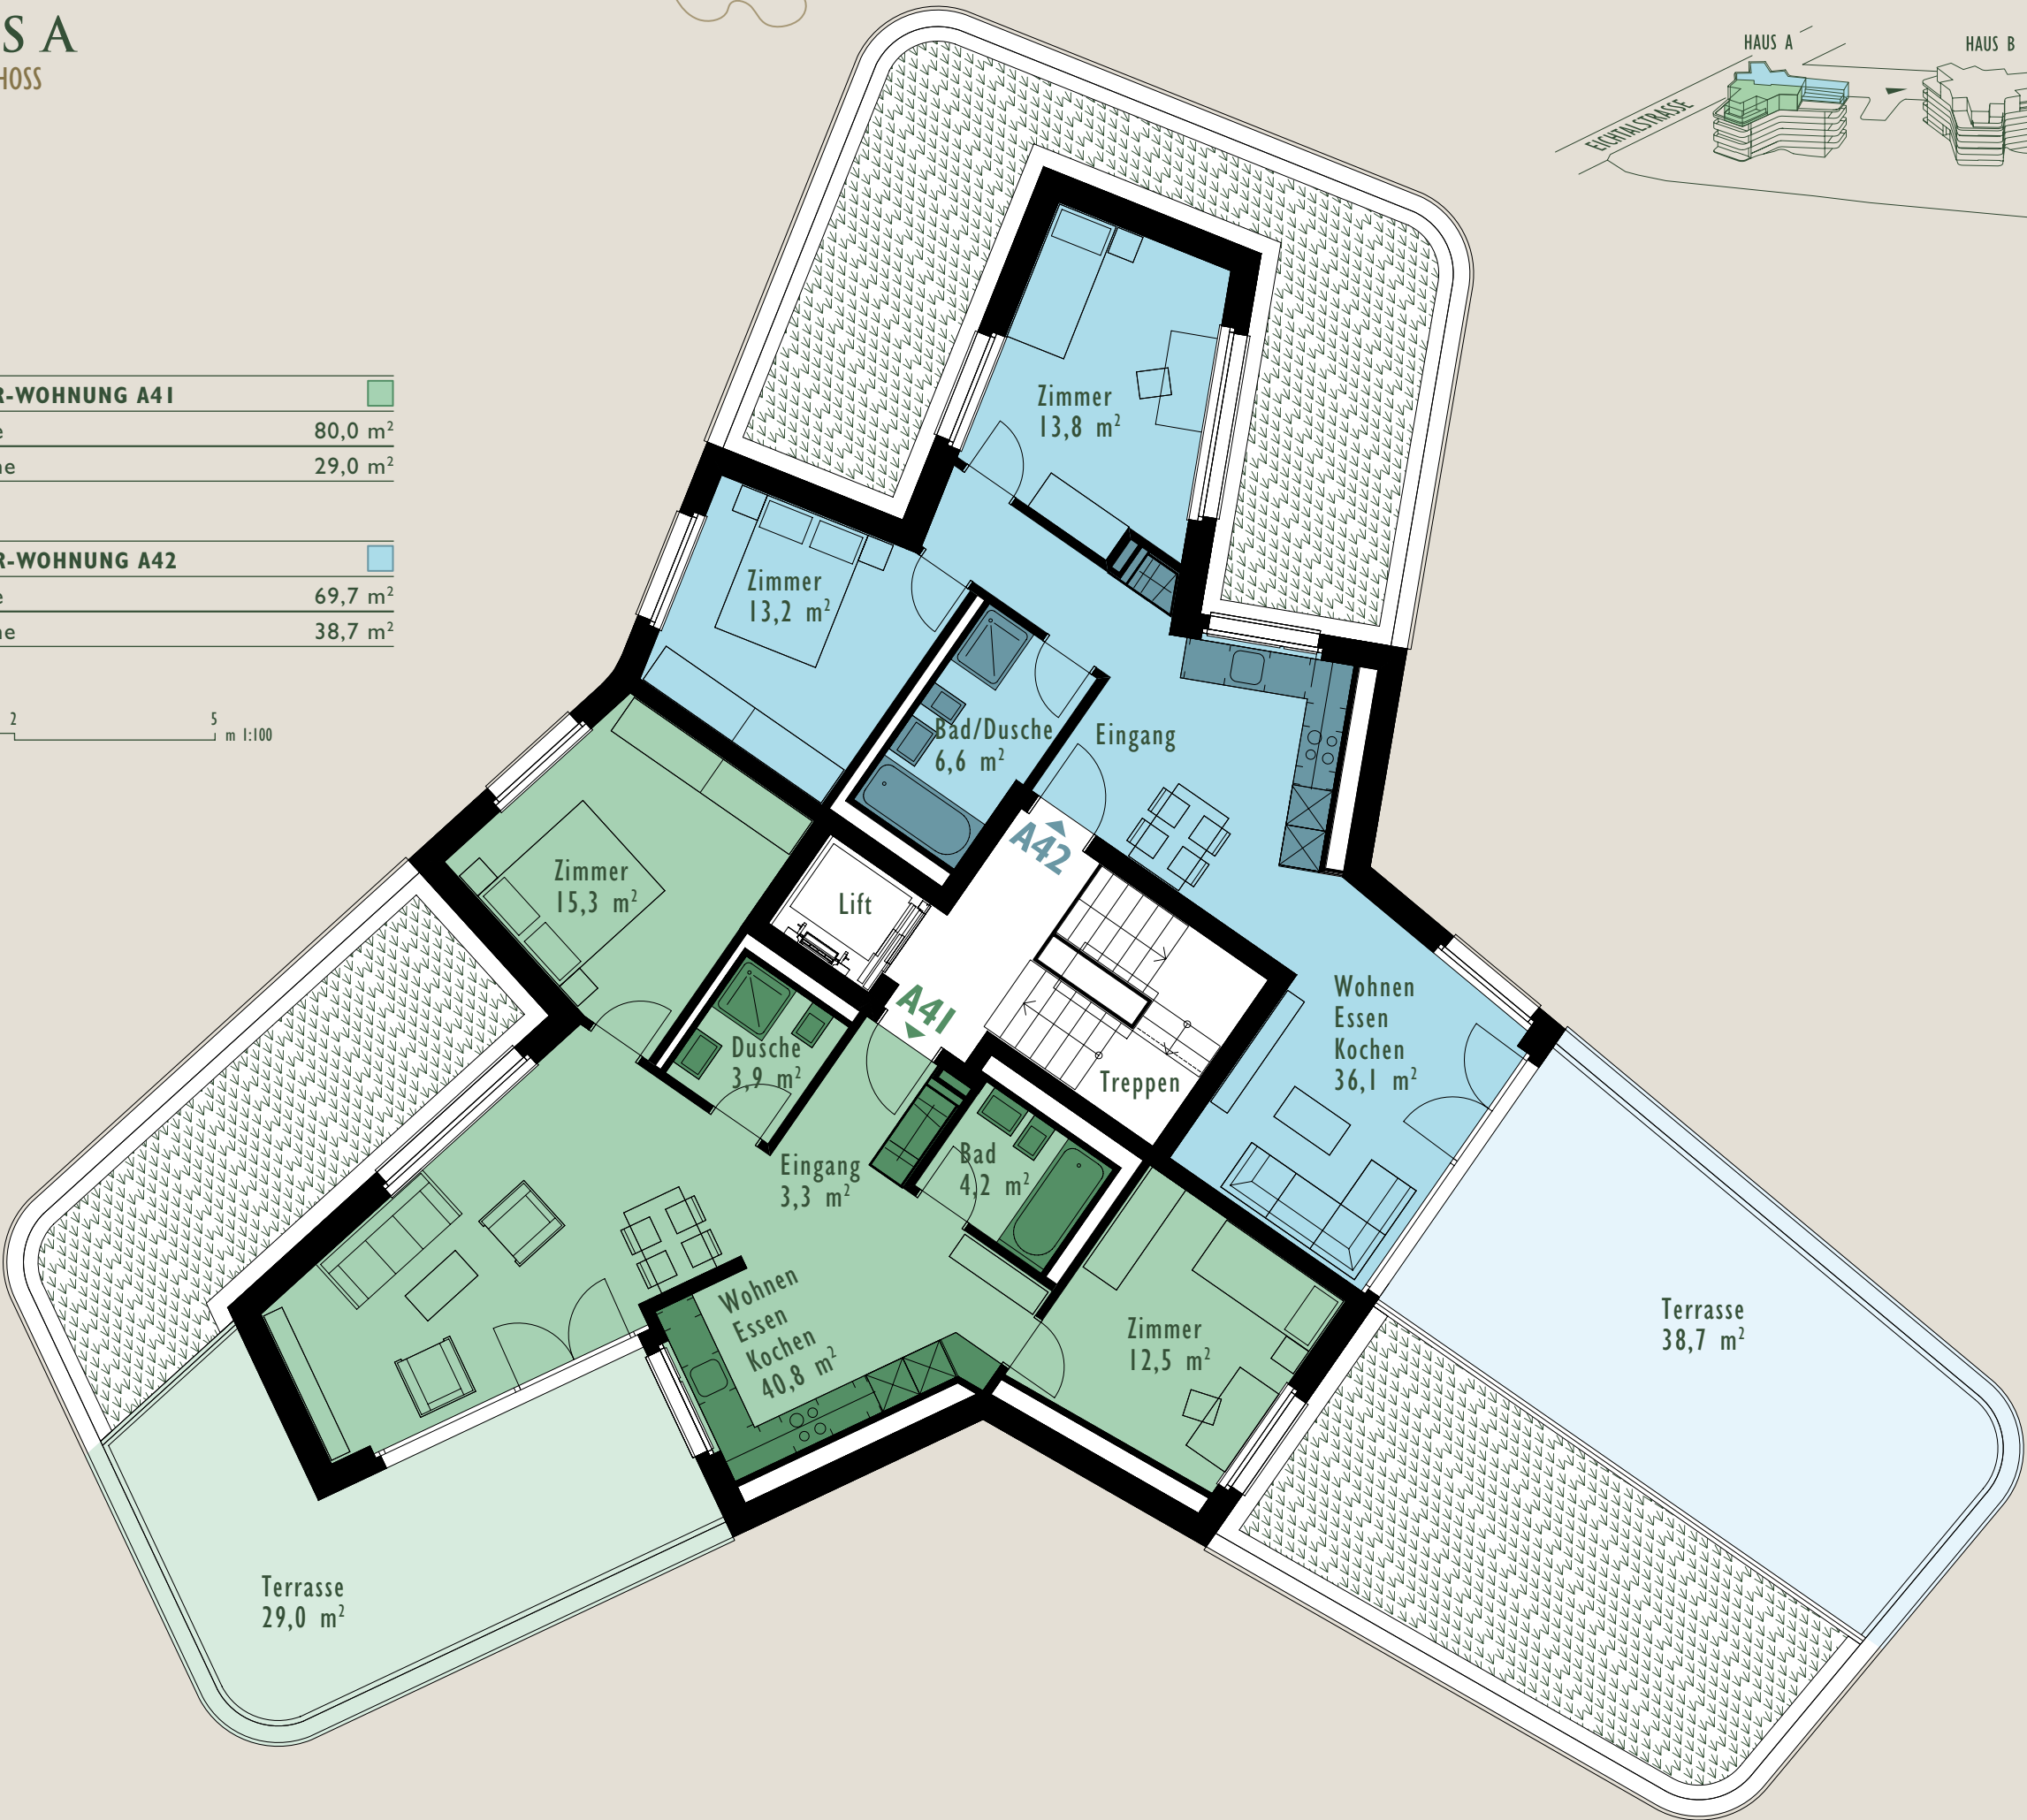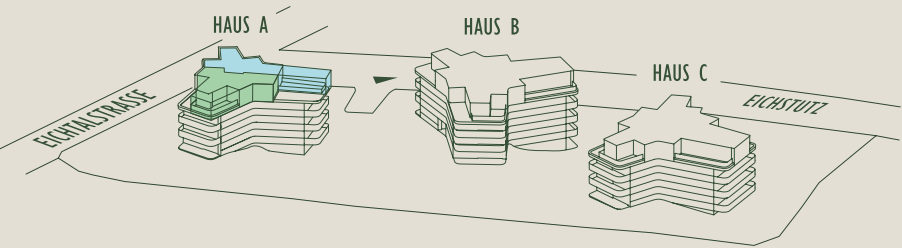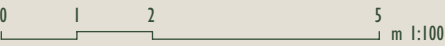

HAUS B
UNTERGESCHOSS

2½-ZIMMER-WOHNUNG B92	
Wohnfläche	60,7 m ²
Aussenfläche	17,4 m ²

2½-ZIMMER-WOHNUNG B91	
Wohnfläche	63,6 m ²
Aussenfläche	18,8 m ²

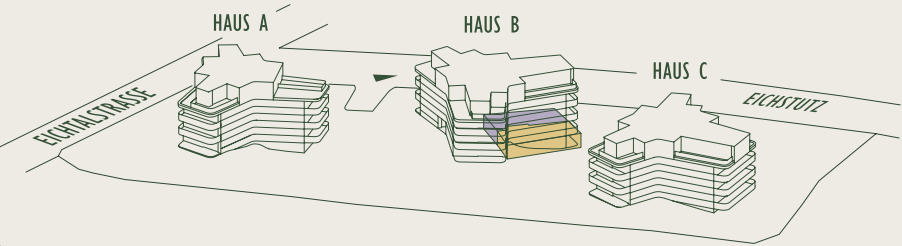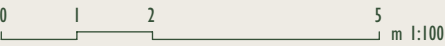



HAUS B
ERDGESCHOSS

2½-ZIMMER-WOHNUNG B04	
Wohnfläche	61,2 m²
Aussenfläche	16,7 m²

3½-ZIMMER-WOHNUNG B01	
Wohnfläche	76,0 m²
Aussenfläche	18,1 m²

2½-ZIMMER-WOHNUNG B03	
Wohnfläche	68,0 m²
Aussenfläche	27,1 m²

4½-ZIMMER-WOHNUNG B02	
Wohnfläche	95,6 m²
Aussenfläche	27,0 m²

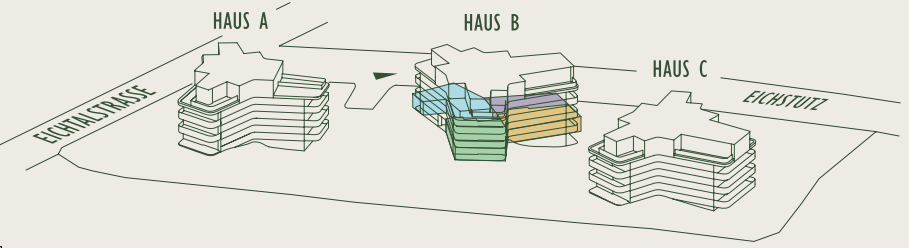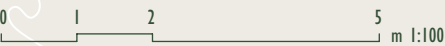




HAUS B
I. OBERGESCHOSS

2½-ZIMMER-WOHNUNG B14	
Wohnfläche	61,8 m ²
Aussenfläche	16,7 m ²

3½-ZIMMER-WOHNUNG B11	
Wohnfläche	76,3 m ²
Aussenfläche	18,0 m ²

4½-ZIMMER-WOHNUNG B13	
Wohnfläche	96,1 m ²
Aussenfläche	26,0 m ²

4½-ZIMMER-WOHNUNG B12	
Wohnfläche	95,8 m ²
Aussenfläche	26,0 m ²

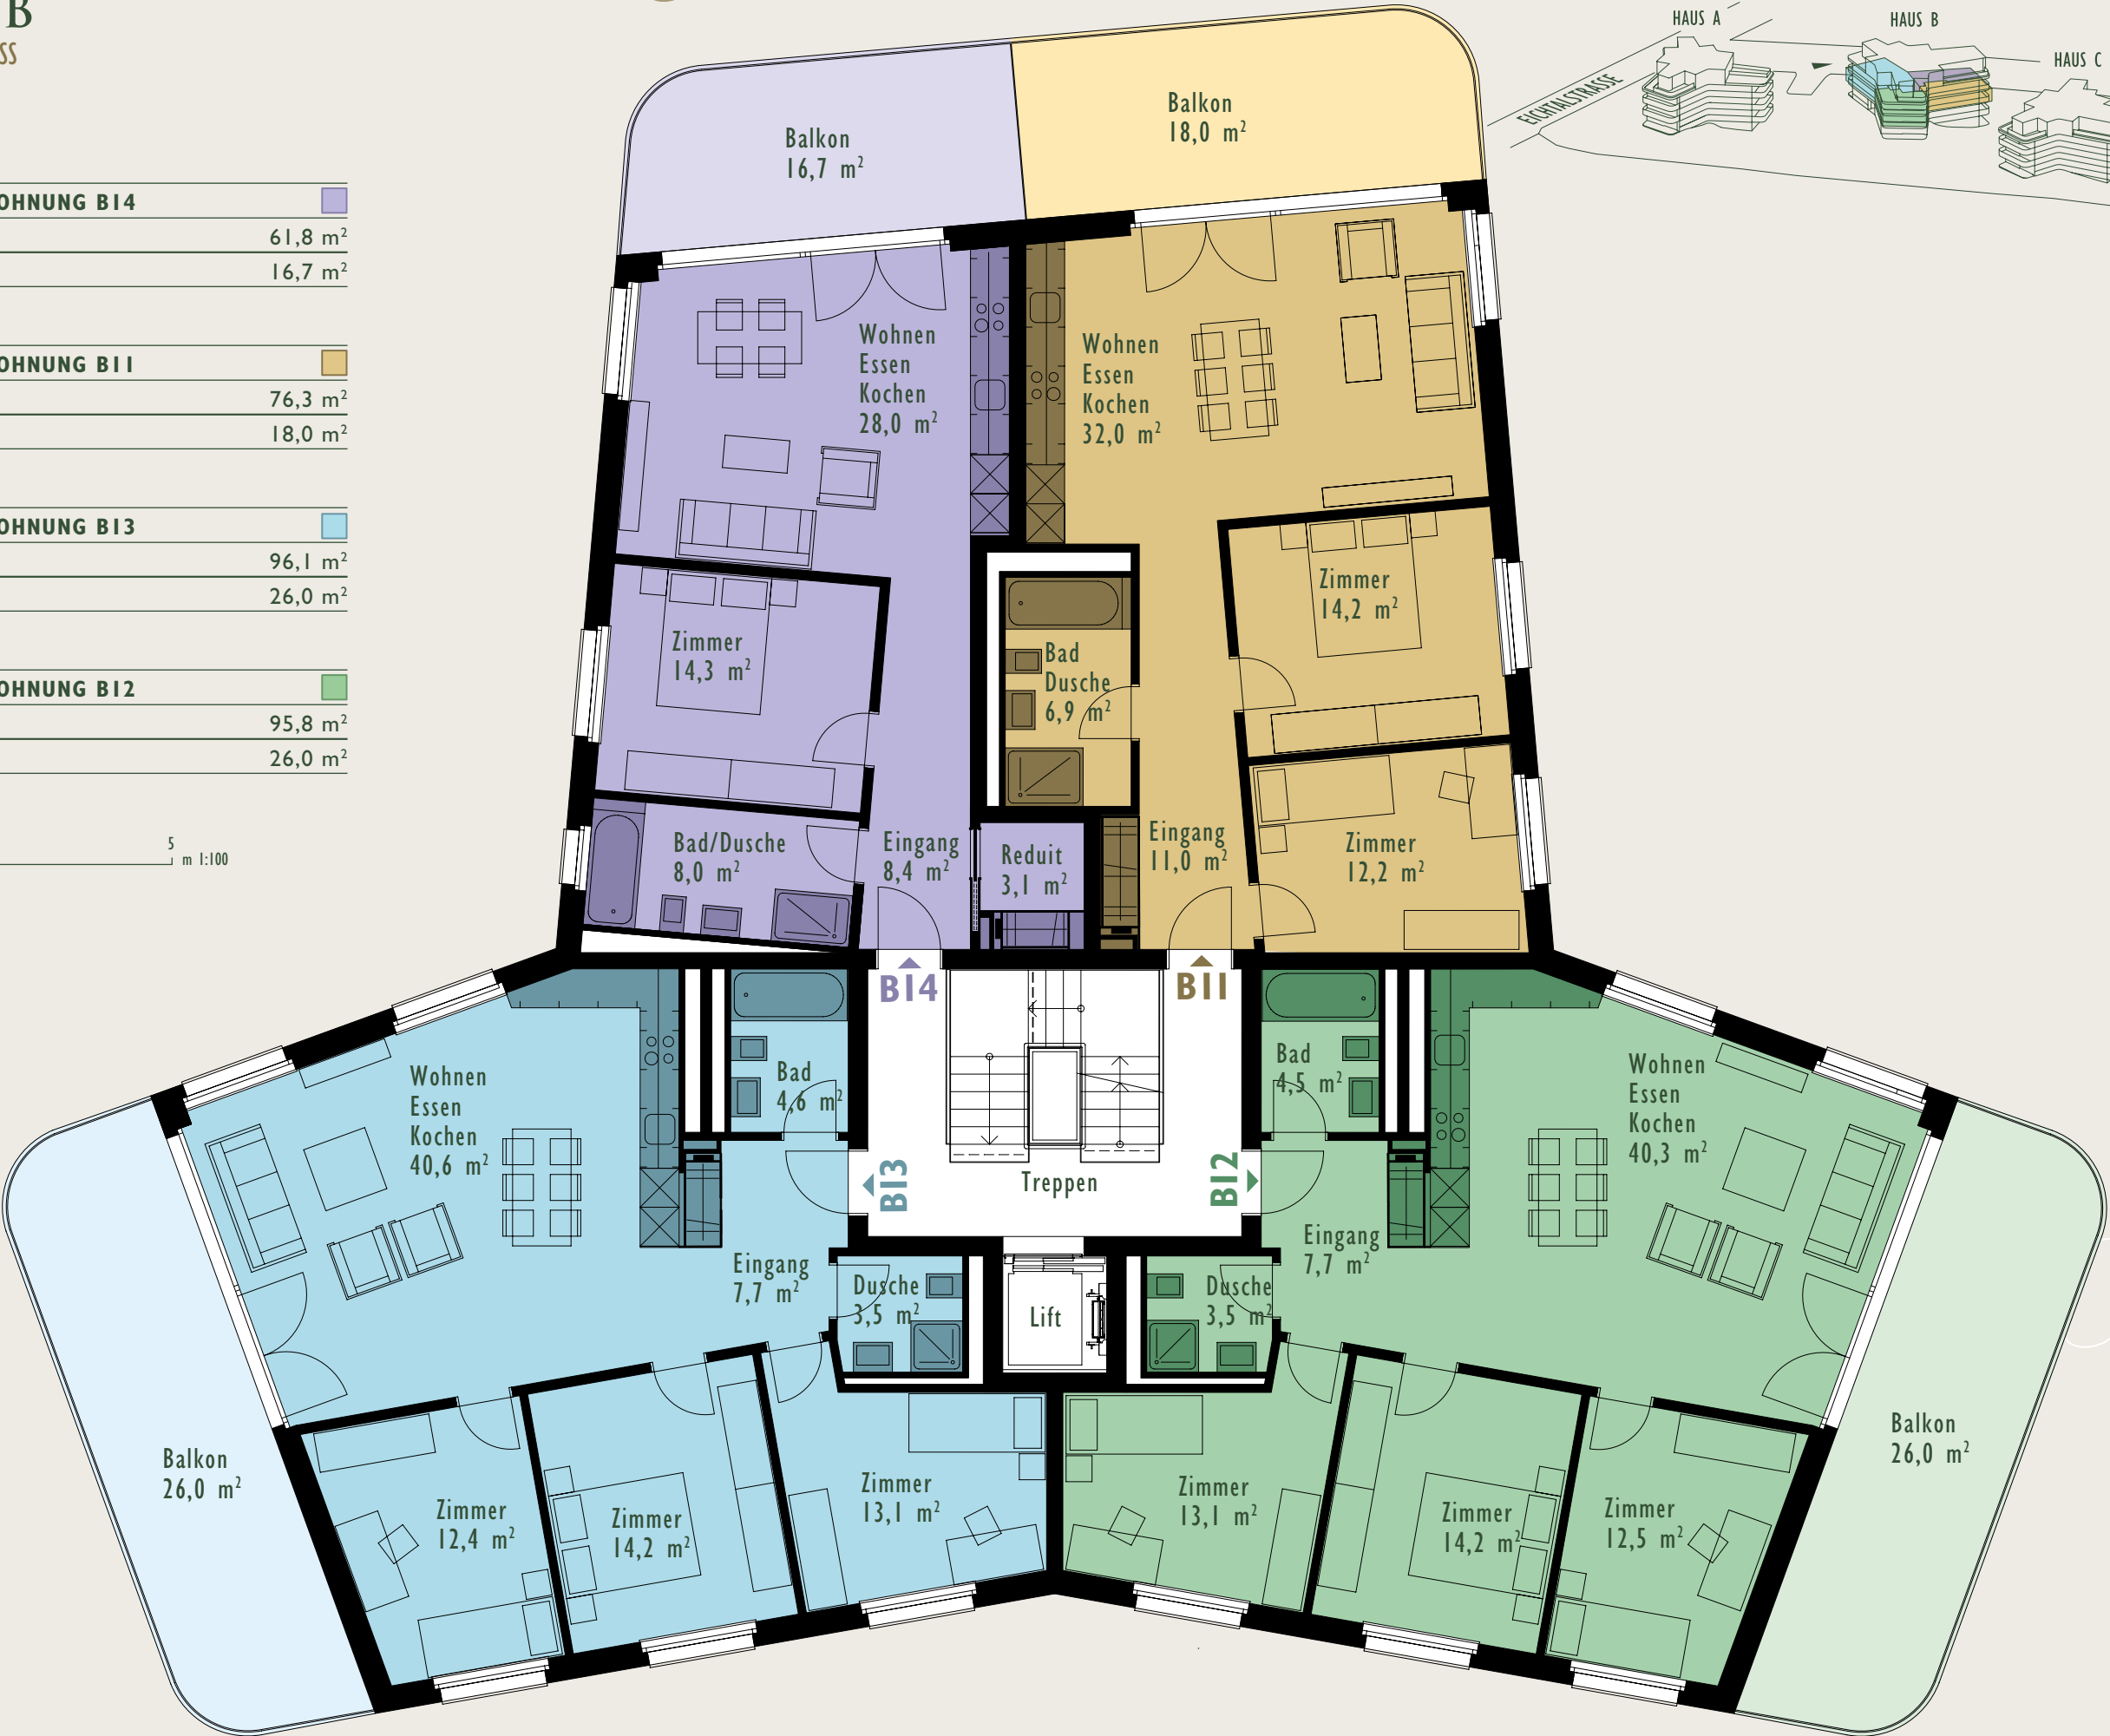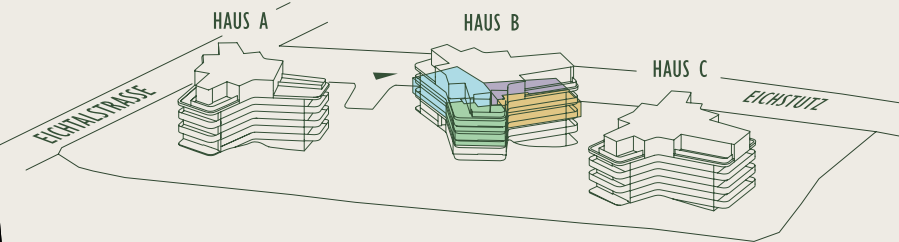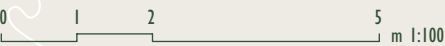




HAUS B
2. OBERGESCHOSS

2½-ZIMMER-WOHNUNG B24	
Wohnfläche	61,8 m ²
Aussenfläche	16,7 m ²

3½-ZIMMER-WOHNUNG B21	
Wohnfläche	76,3 m ²
Aussenfläche	18,0 m ²

4½-ZIMMER-WOHNUNG B23	
Wohnfläche	96,1 m ²
Aussenfläche	26,0 m ²

4½-ZIMMER-WOHNUNG B22	
Wohnfläche	95,8 m ²
Aussenfläche	26,0 m ²

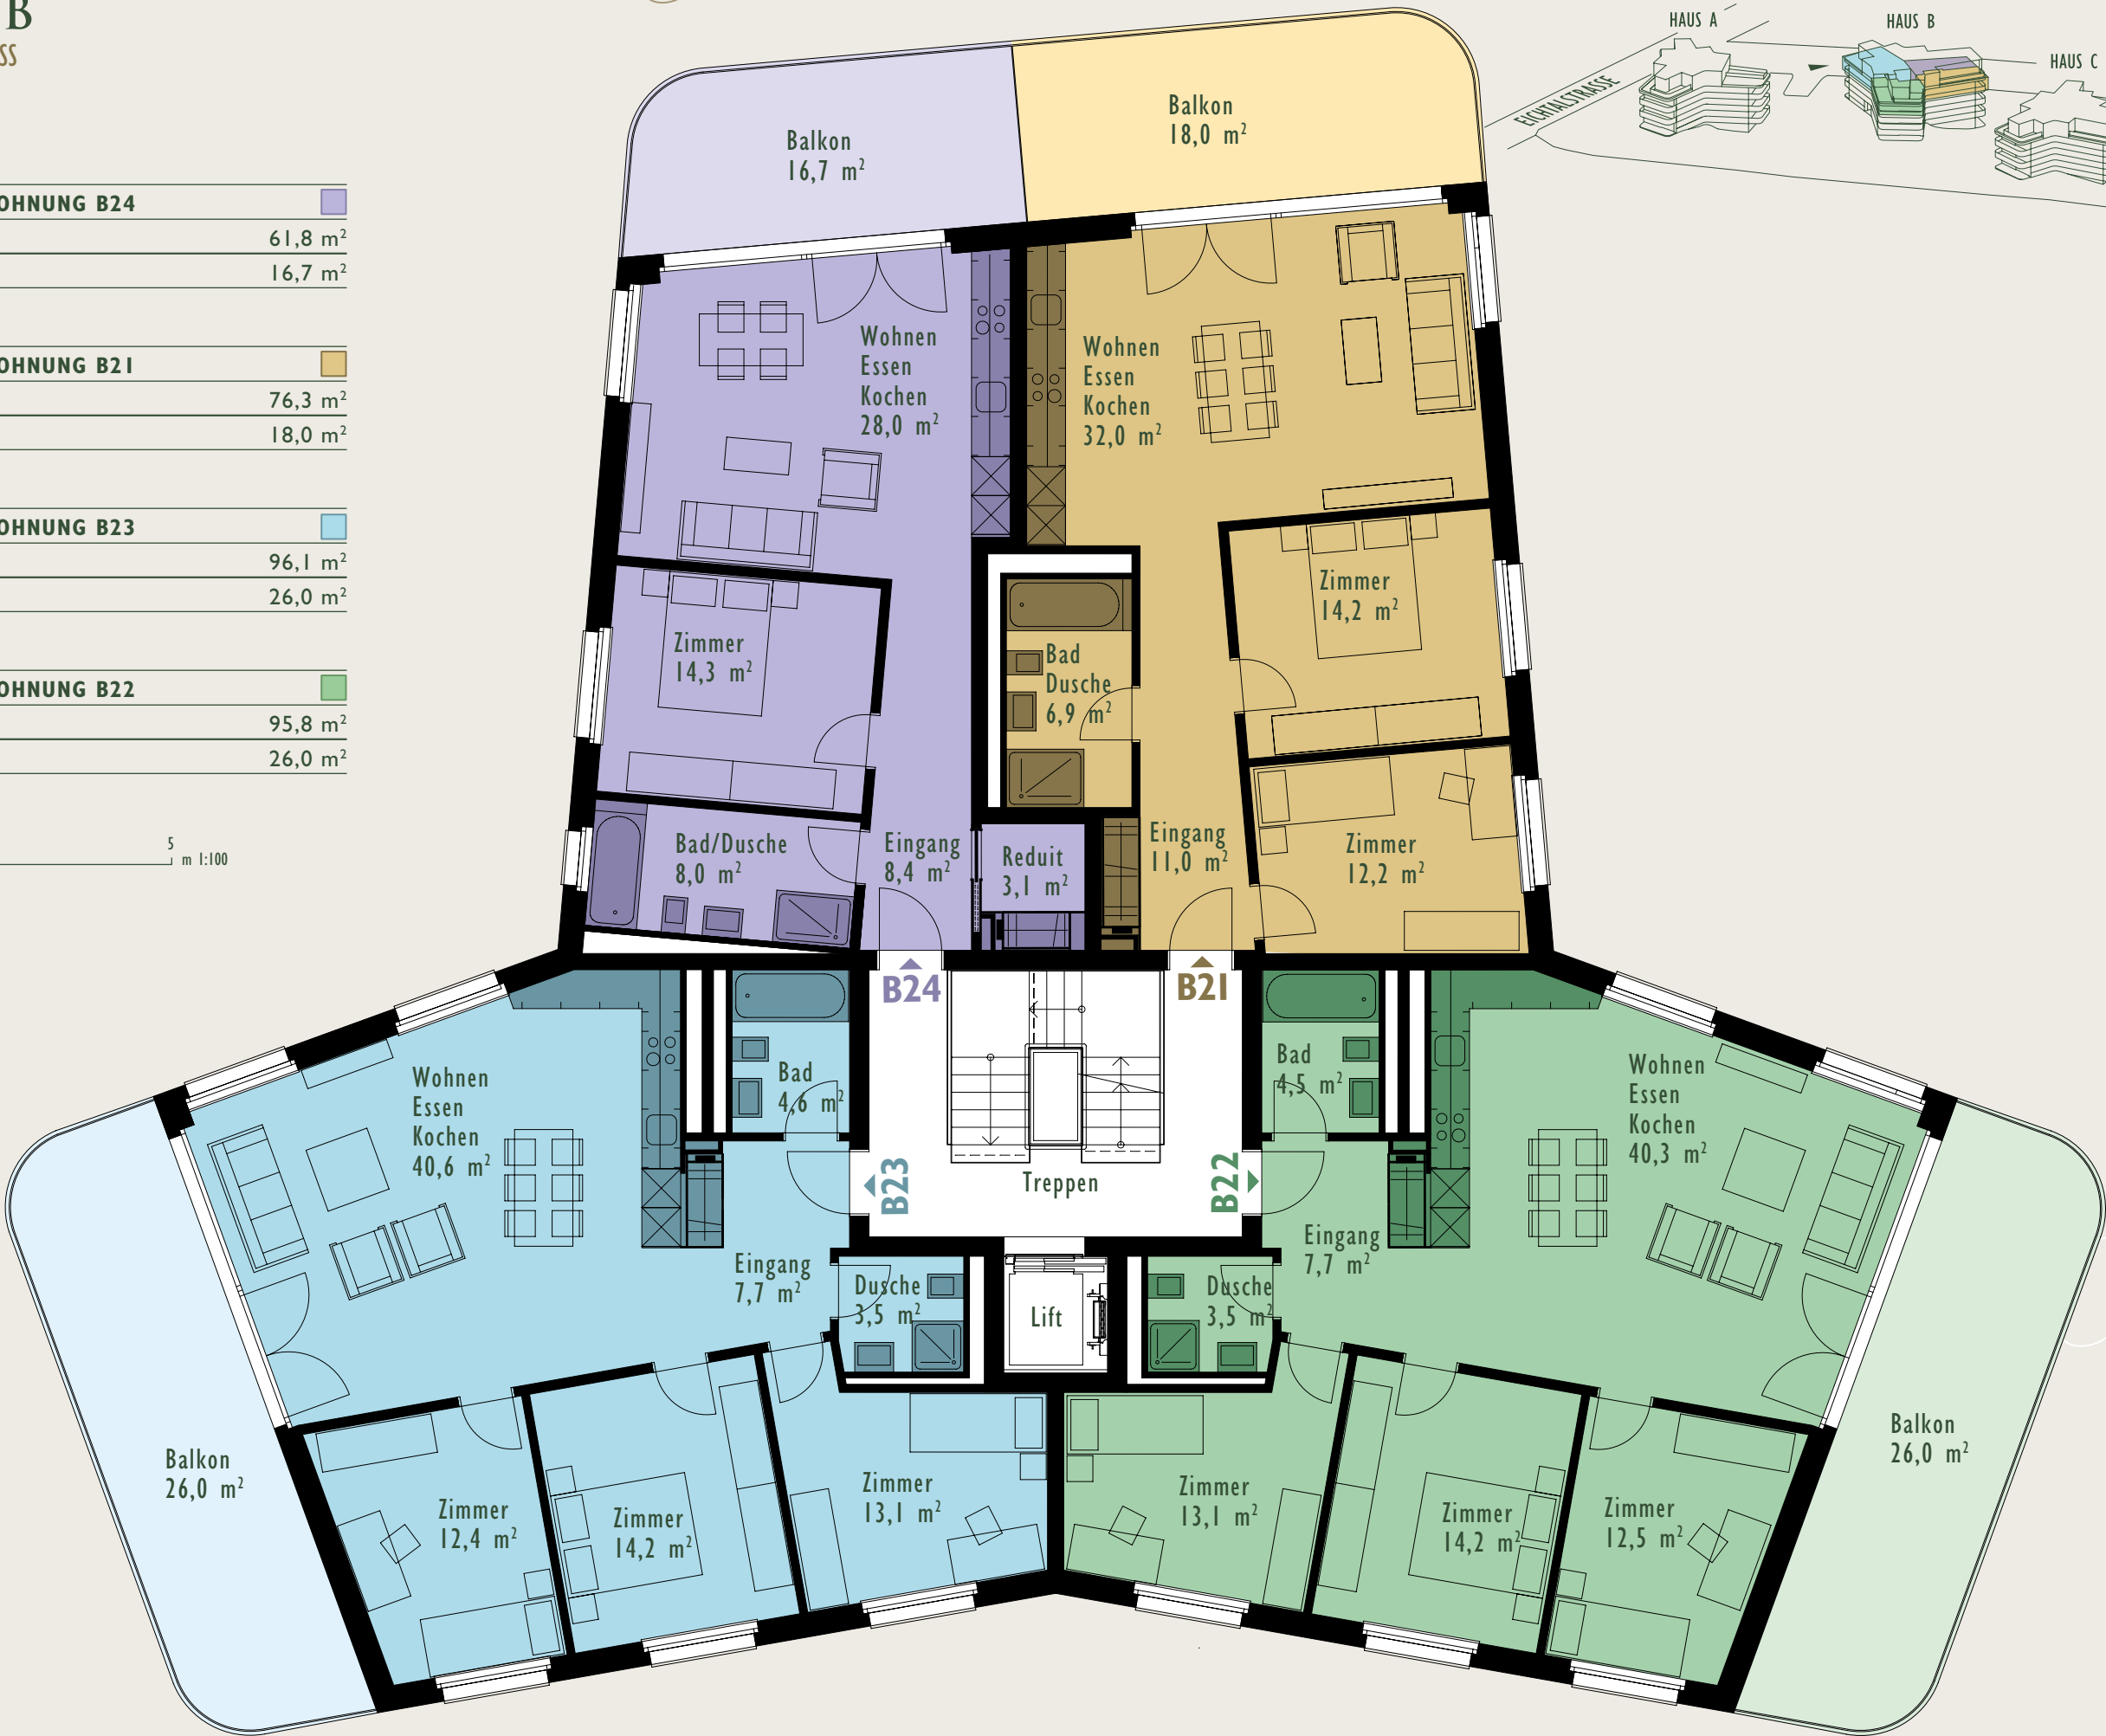
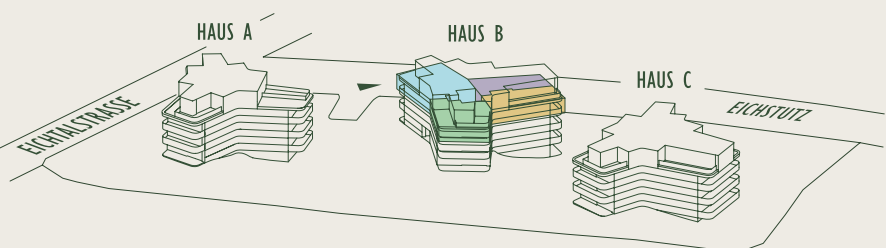
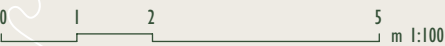


HAUS B
ATTIKAGESCHOSS

3½-ZIMMER-WOHNUNG B32	
Wohnfläche	85,0 m ²
Aussenfläche	22,3 m ²

3½-ZIMMER-WOHNUNG B33	
Wohnfläche	84,5 m ²
Aussenfläche	31,0 m ²



3½-ZIMMER-WOHNUNG B31	
Wohnfläche	86,2 m ²
Aussenfläche	22,0 m ²

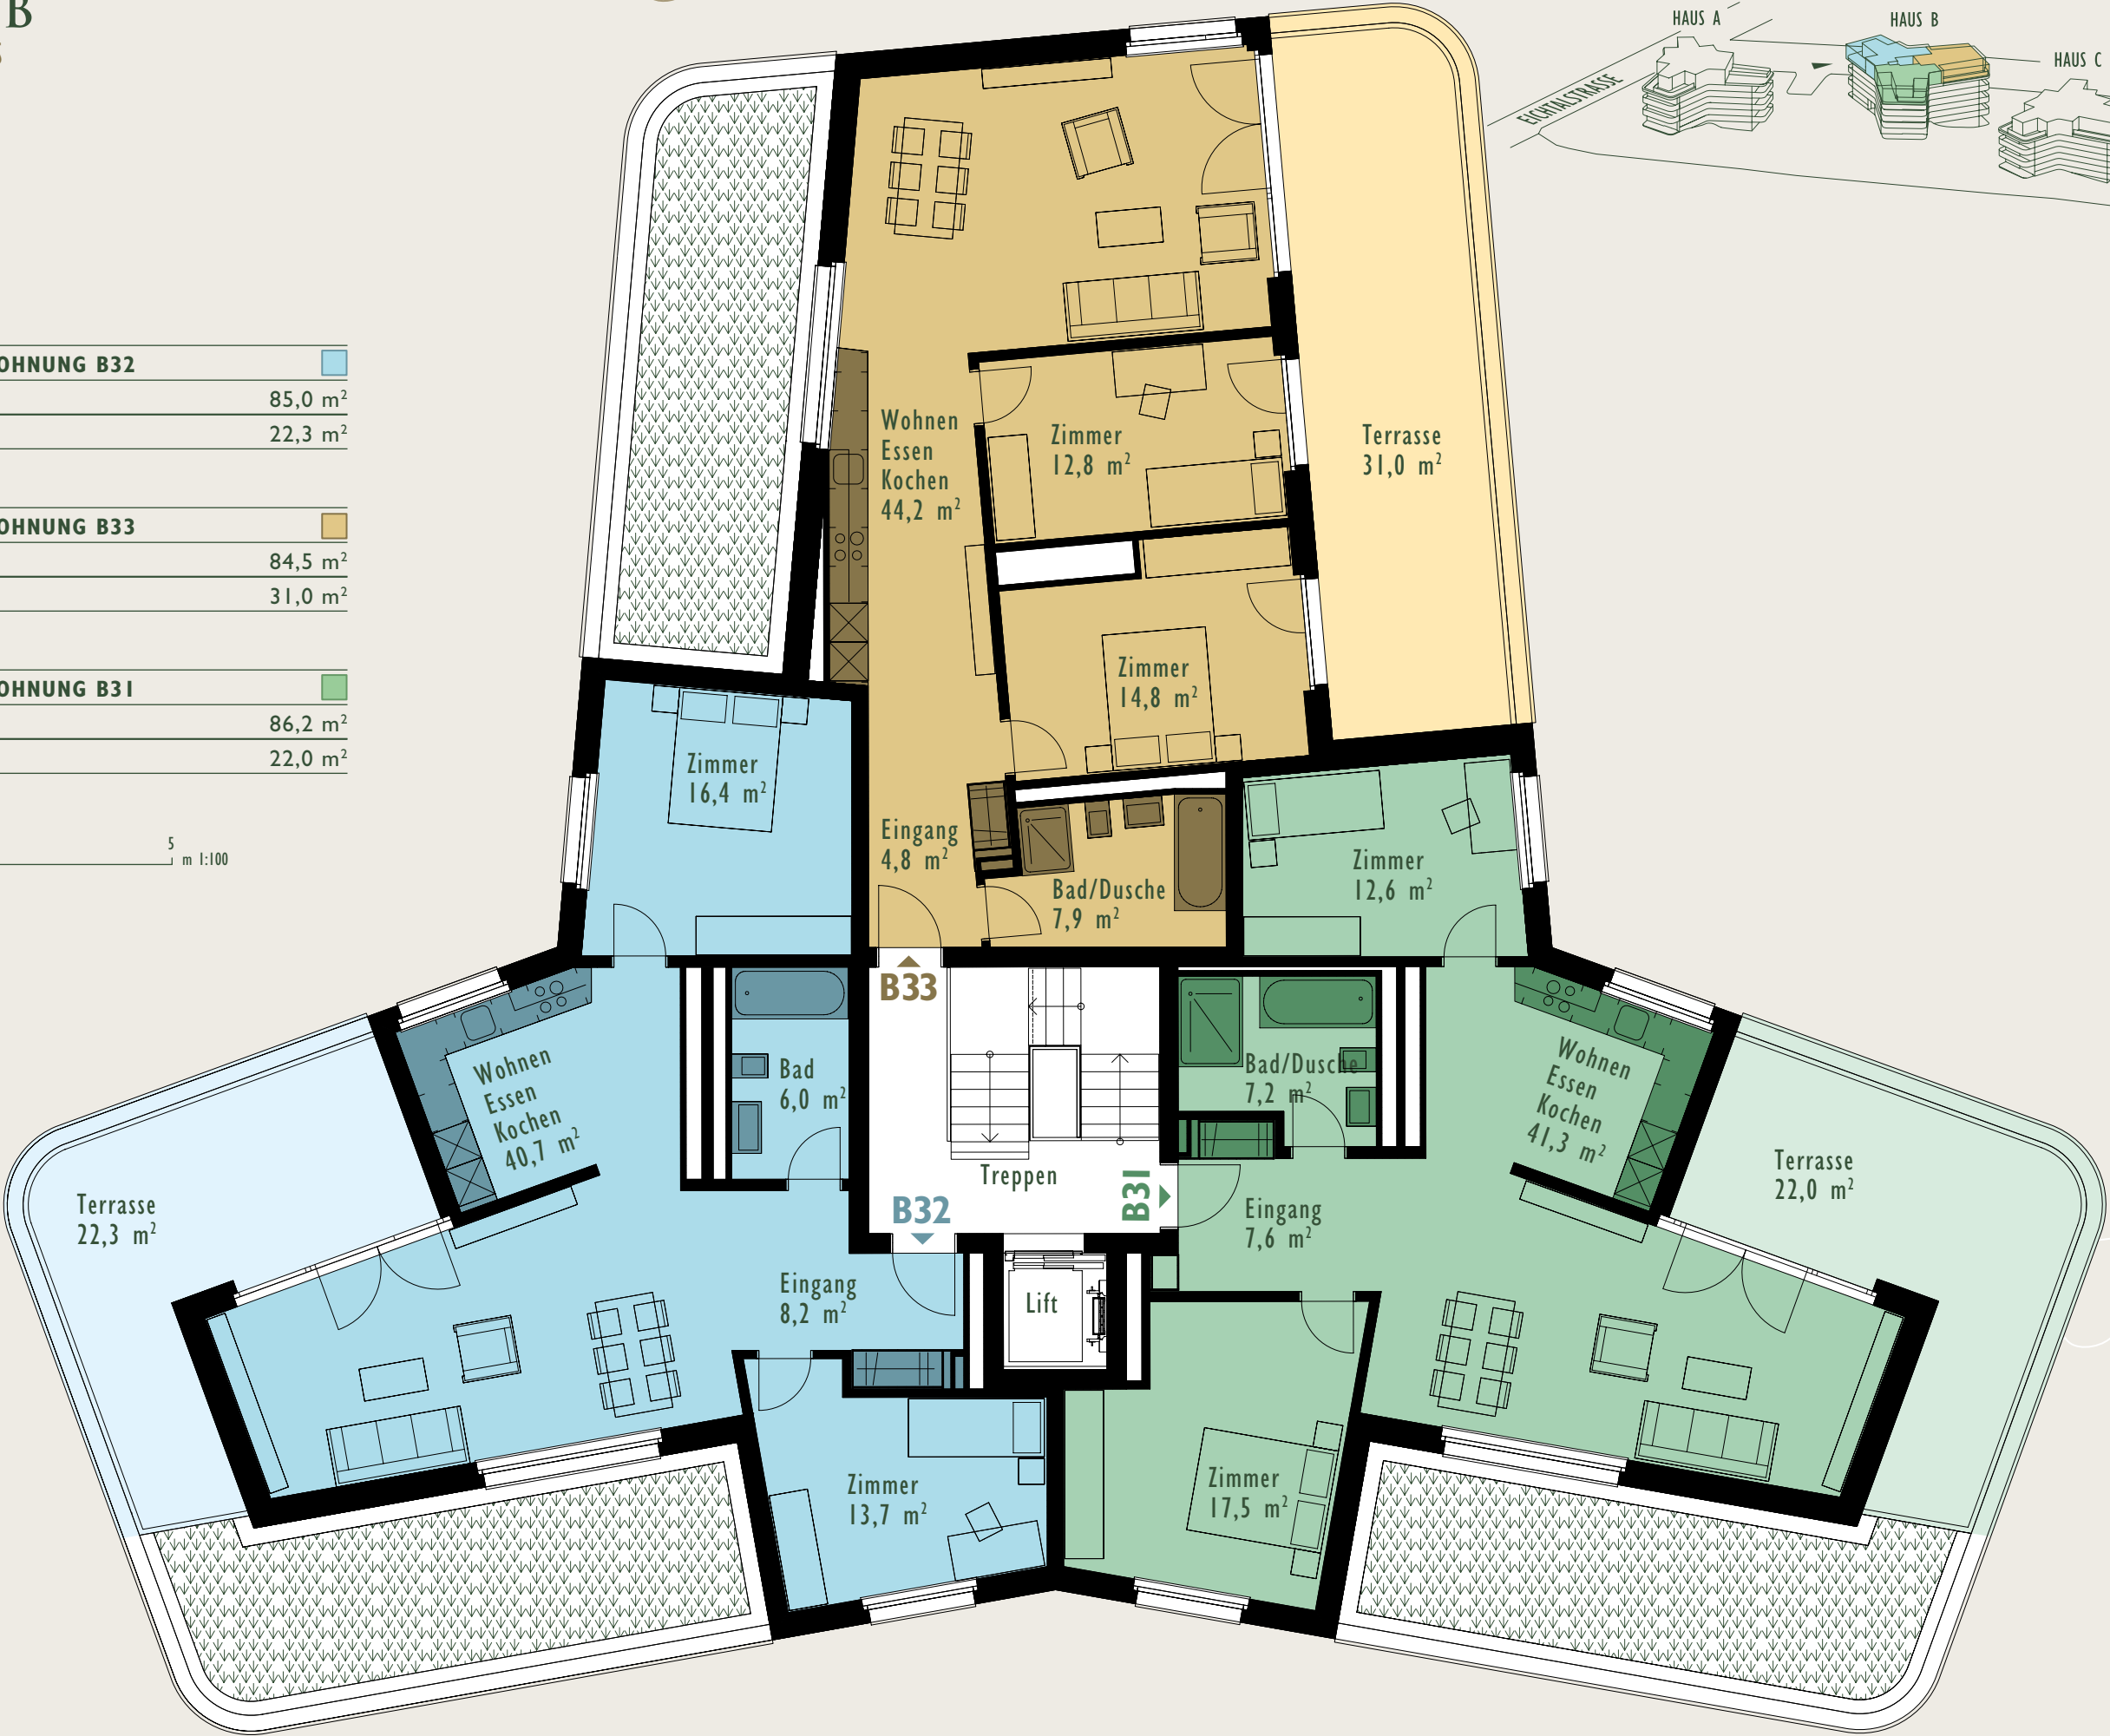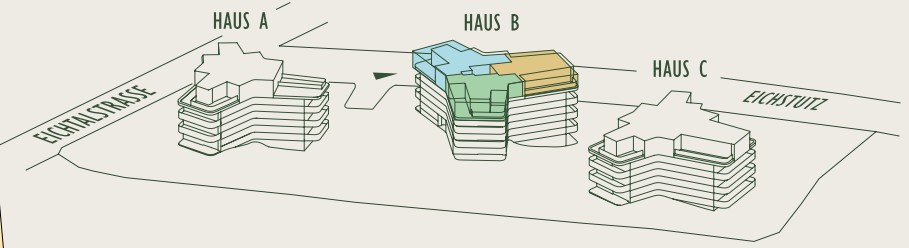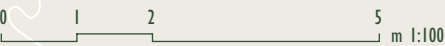

HAUS C
UNTERGESCHOSS

2½-ZIMMER-WOHNUNG C92	
Wohnfläche	59,7 m ²
Aussenfläche	19,1 m ²

2½-ZIMMER-WOHNUNG C91	
Wohnfläche	67,0 m ²
Aussenfläche	27,0 m ²

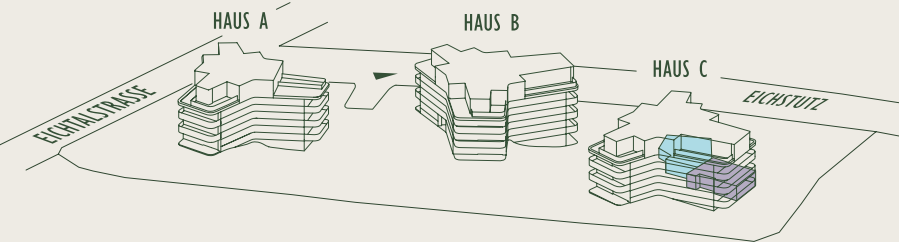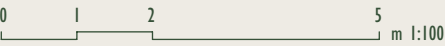



HAUS C
ERDGESCHOSS

2½-ZIMMER-WOHNUNG C04	
Wohnfläche	61,2 m ²
Aussenfläche	16,7 m ²

3½-ZIMMER-WOHNUNG C01	
Wohnfläche	76,0 m ²
Aussenfläche	18,1 m ²

2½-ZIMMER-WOHNUNG C03	
Wohnfläche	68,0 m ²
Aussenfläche	26,0 m ²

4½-ZIMMER-WOHNUNG C02	
Wohnfläche	95,6 m ²
Aussenfläche	27,0 m ²

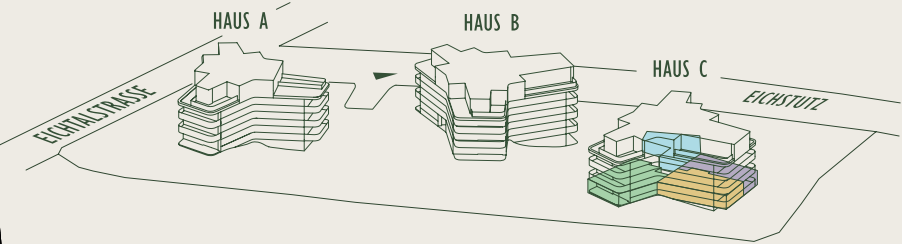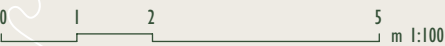

HAUS C




I. OBERGESCHOSS

2½-ZIMMER-WOHNUNG C14	
Wohnfläche	61,8 m ²
Aussenfläche	16,7 m ²

3½-ZIMMER-WOHNUNG C11	
Wohnfläche	76,3 m ²
Aussenfläche	18,0 m ²

4½-ZIMMER-WOHNUNG C13	
Wohnfläche	96,1 m ²
Aussenfläche	26,0 m ²

4½-ZIMMER-WOHNUNG C12	
Wohnfläche	95,8 m ²
Aussenfläche	26,0 m ²

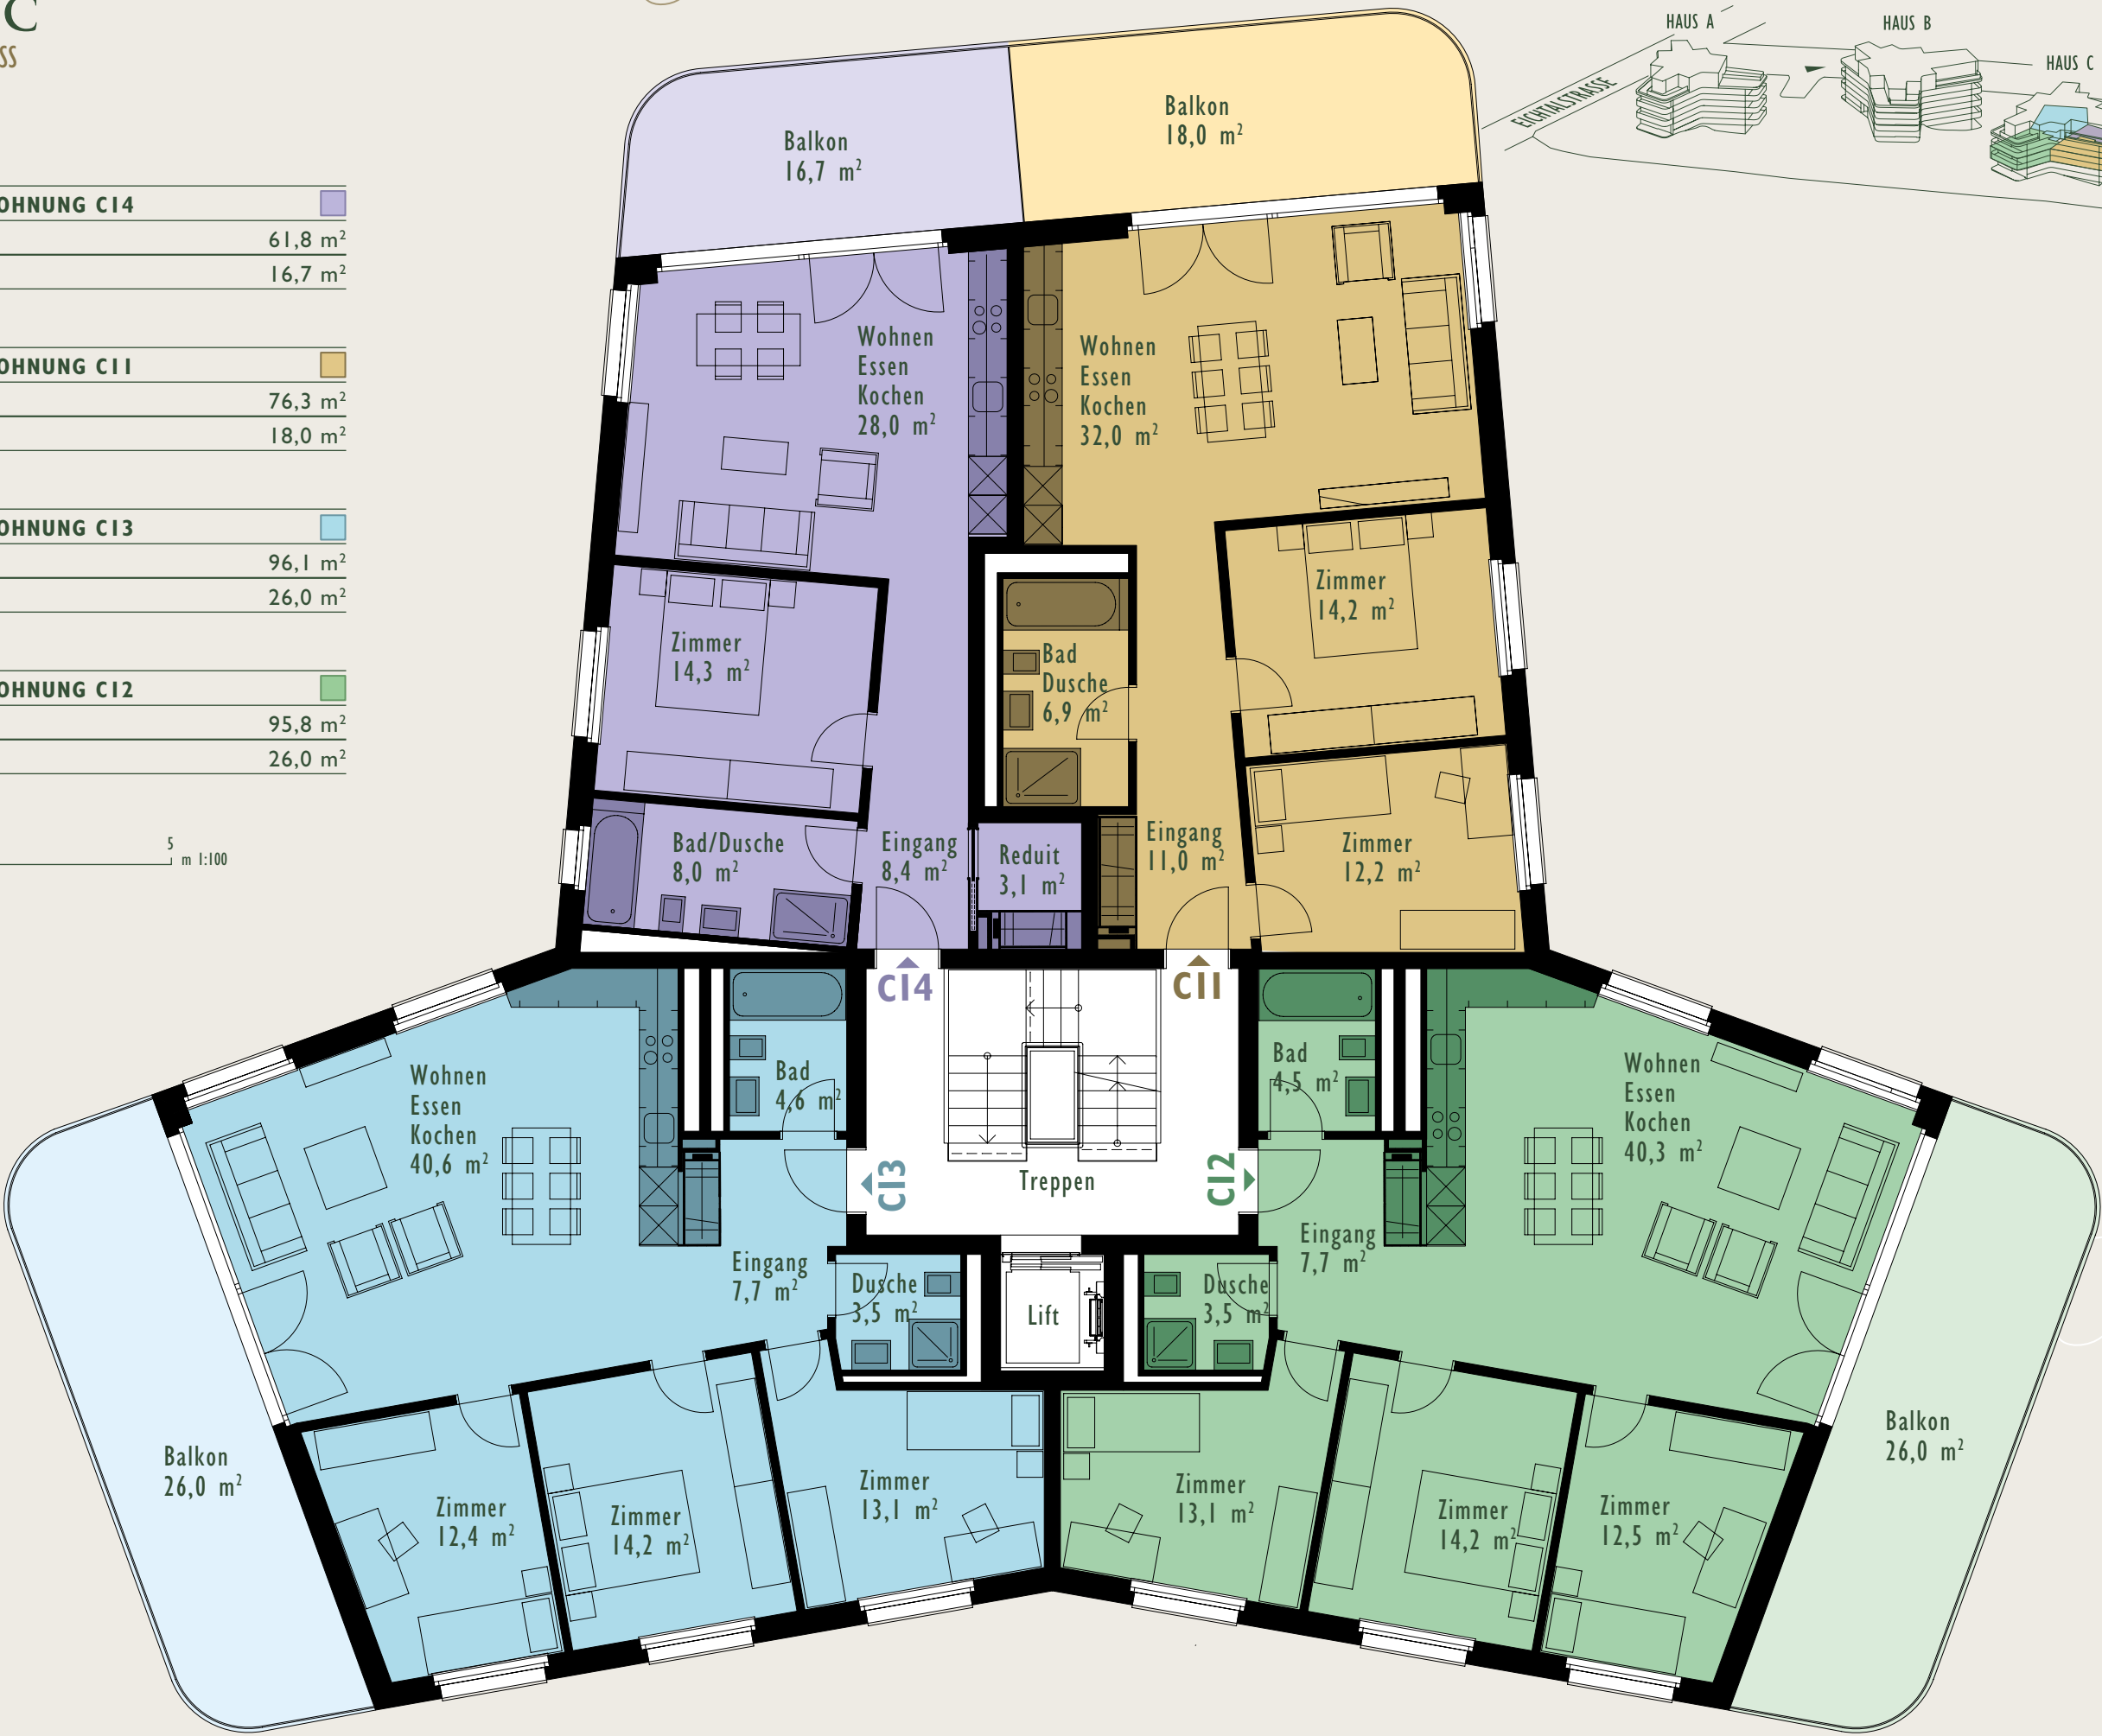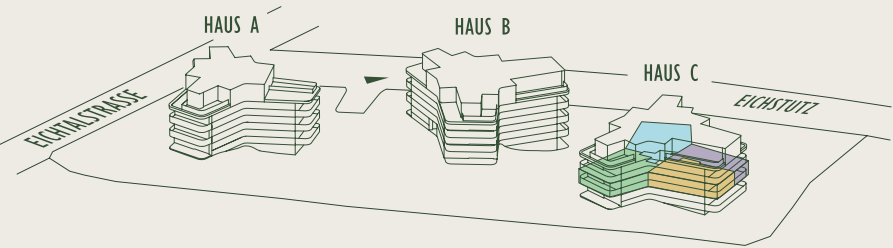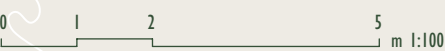

HAUS C




2. OBERGESCHOSS

2½-ZIMMER-WOHNUNG C24	
Wohnfläche	61,8 m²
Aussenfläche	16,7 m²

3½-ZIMMER-WOHNUNG C21	
Wohnfläche	76,3 m²
Aussenfläche	18,0 m²

4½-ZIMMER-WOHNUNG C23	
Wohnfläche	96,1 m²
Aussenfläche	26,0 m²

4½-ZIMMER-WOHNUNG C22	
Wohnfläche	95,8 m²
Aussenfläche	26,0 m²

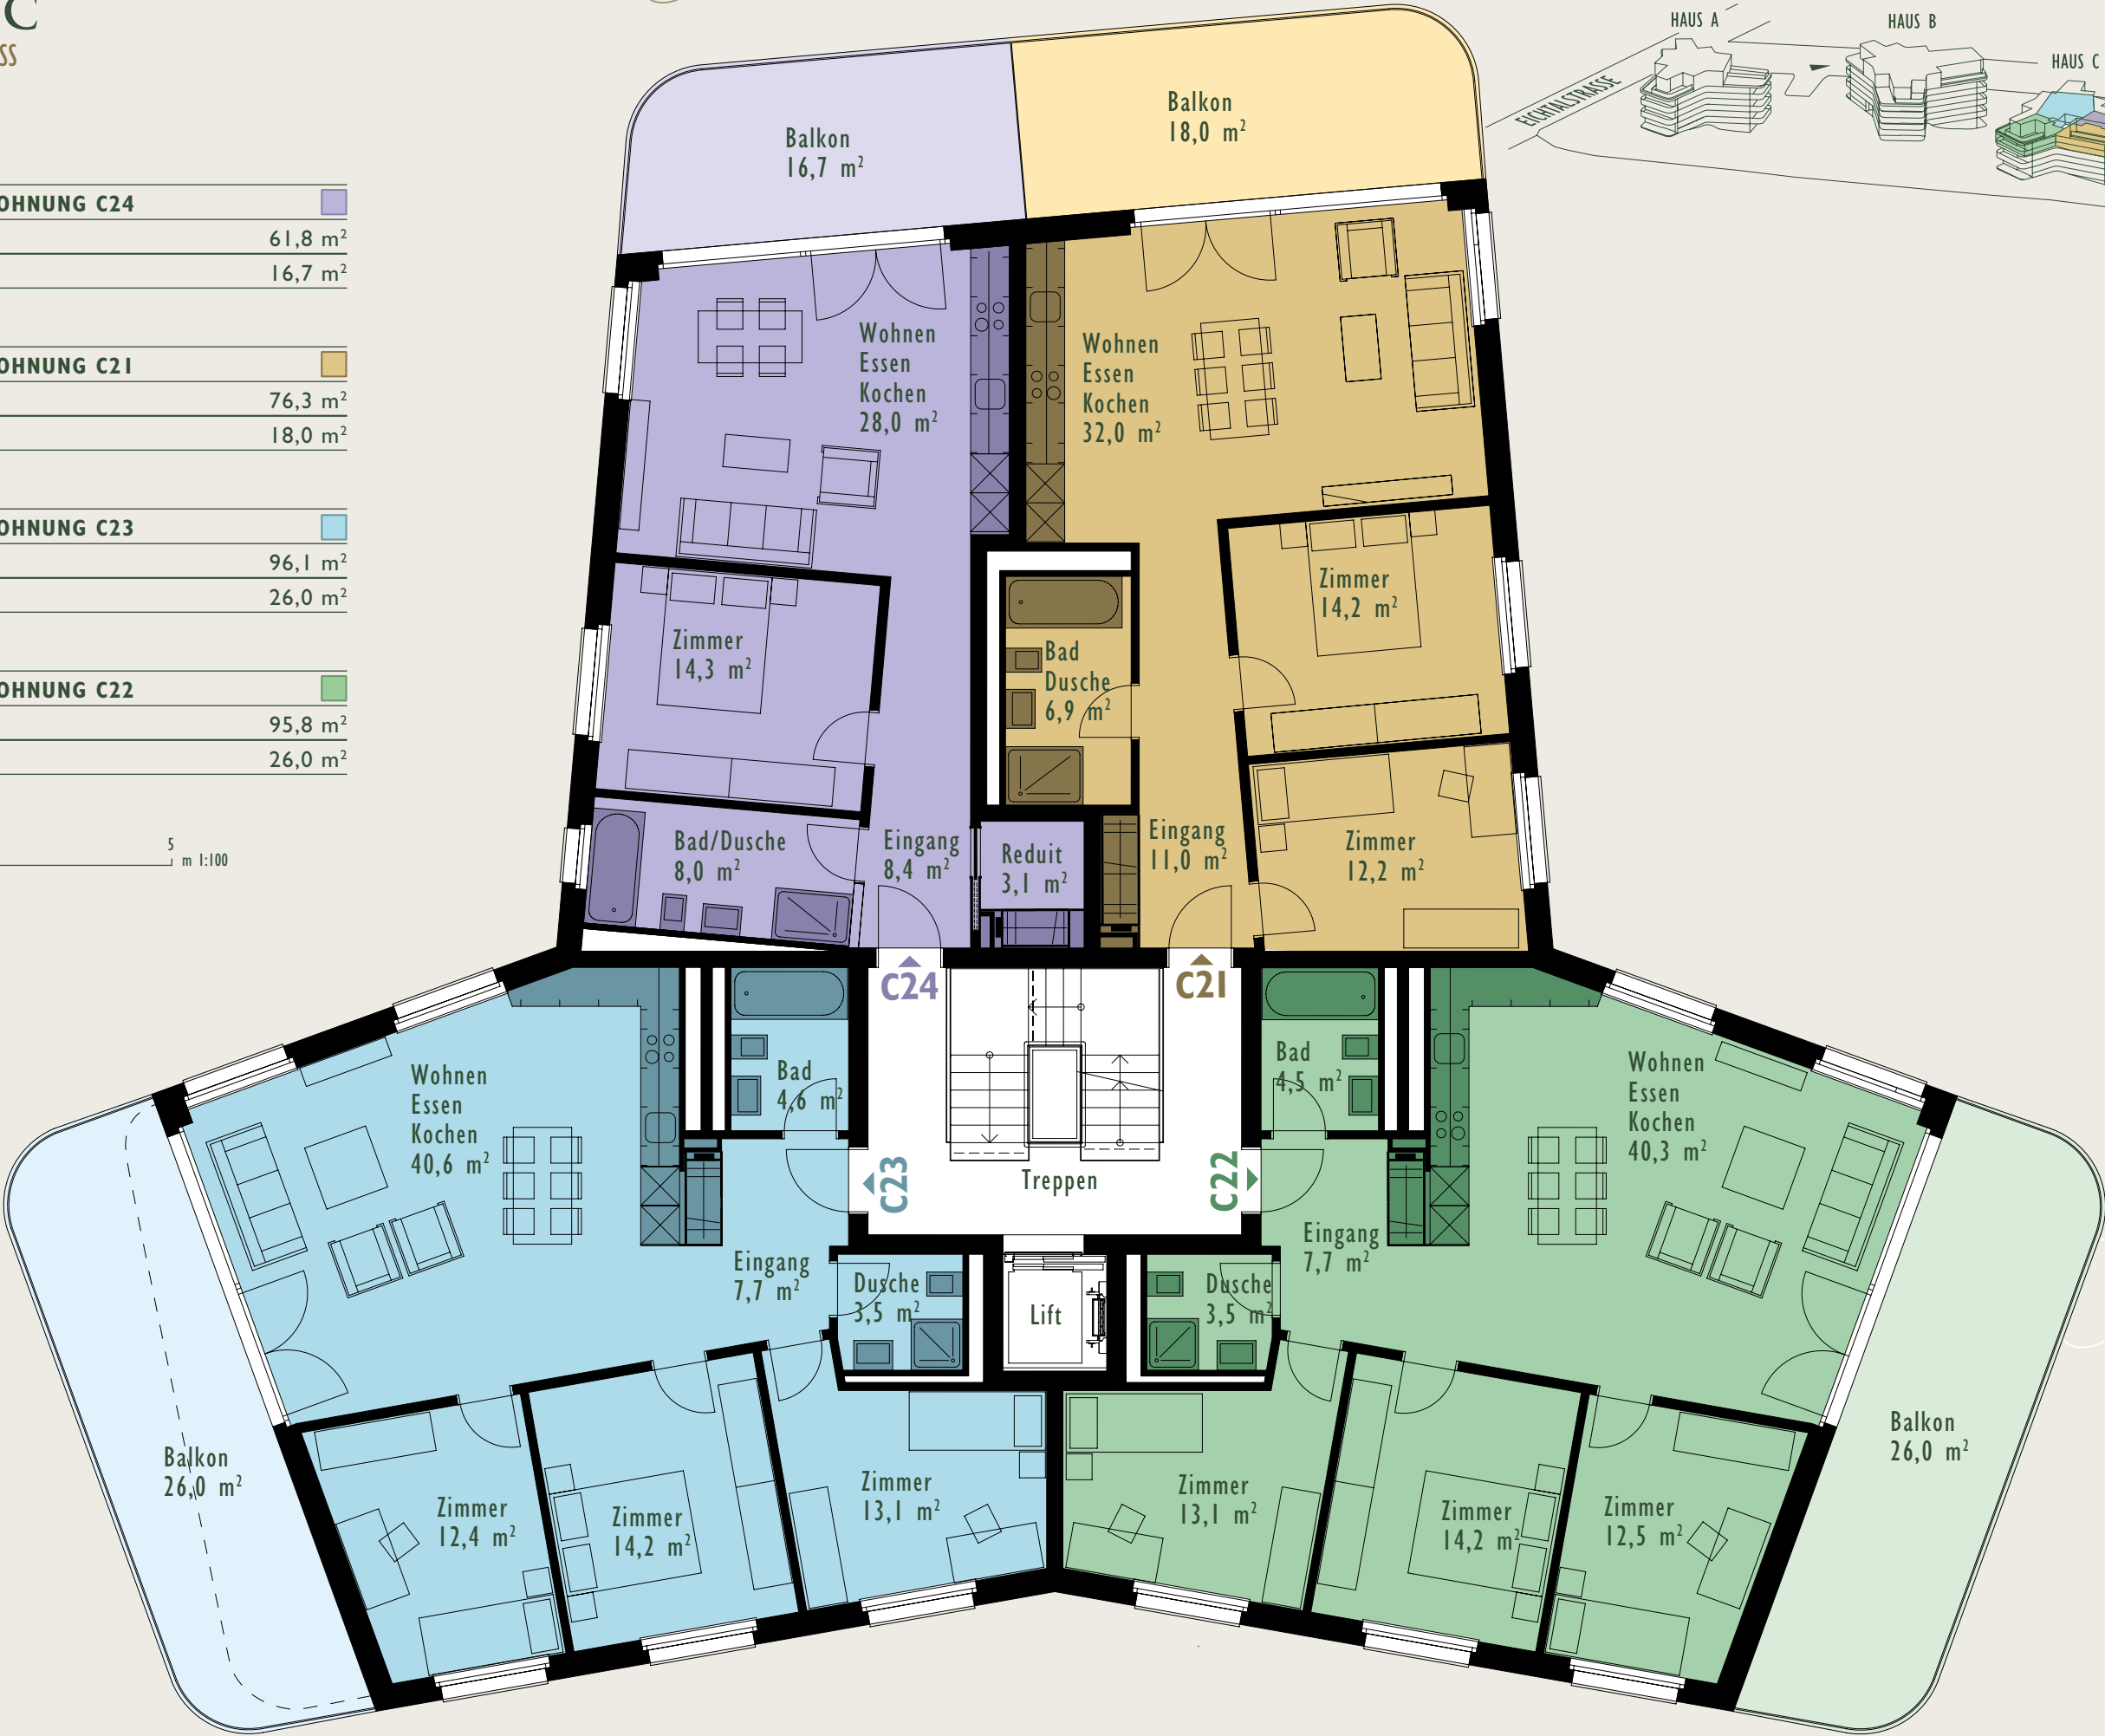
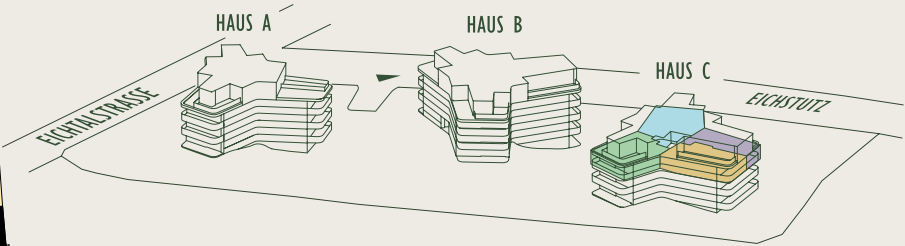
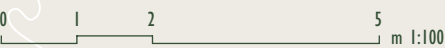


HAUS C
ATTIKAGESCHOSS


3½-ZIMMER-WOHNUNG C32	
Wohnfläche	85,5 m ²
Aussenfläche	38,3 m ²

3½-ZIMMER-WOHNUNG C33	
Wohnfläche	84,5 m ²
Aussenfläche	31,0 m ²

3½-ZIMMER-WOHNUNG C31	
Wohnfläche	86,2 m ²
Aussenfläche	22,0 m ²

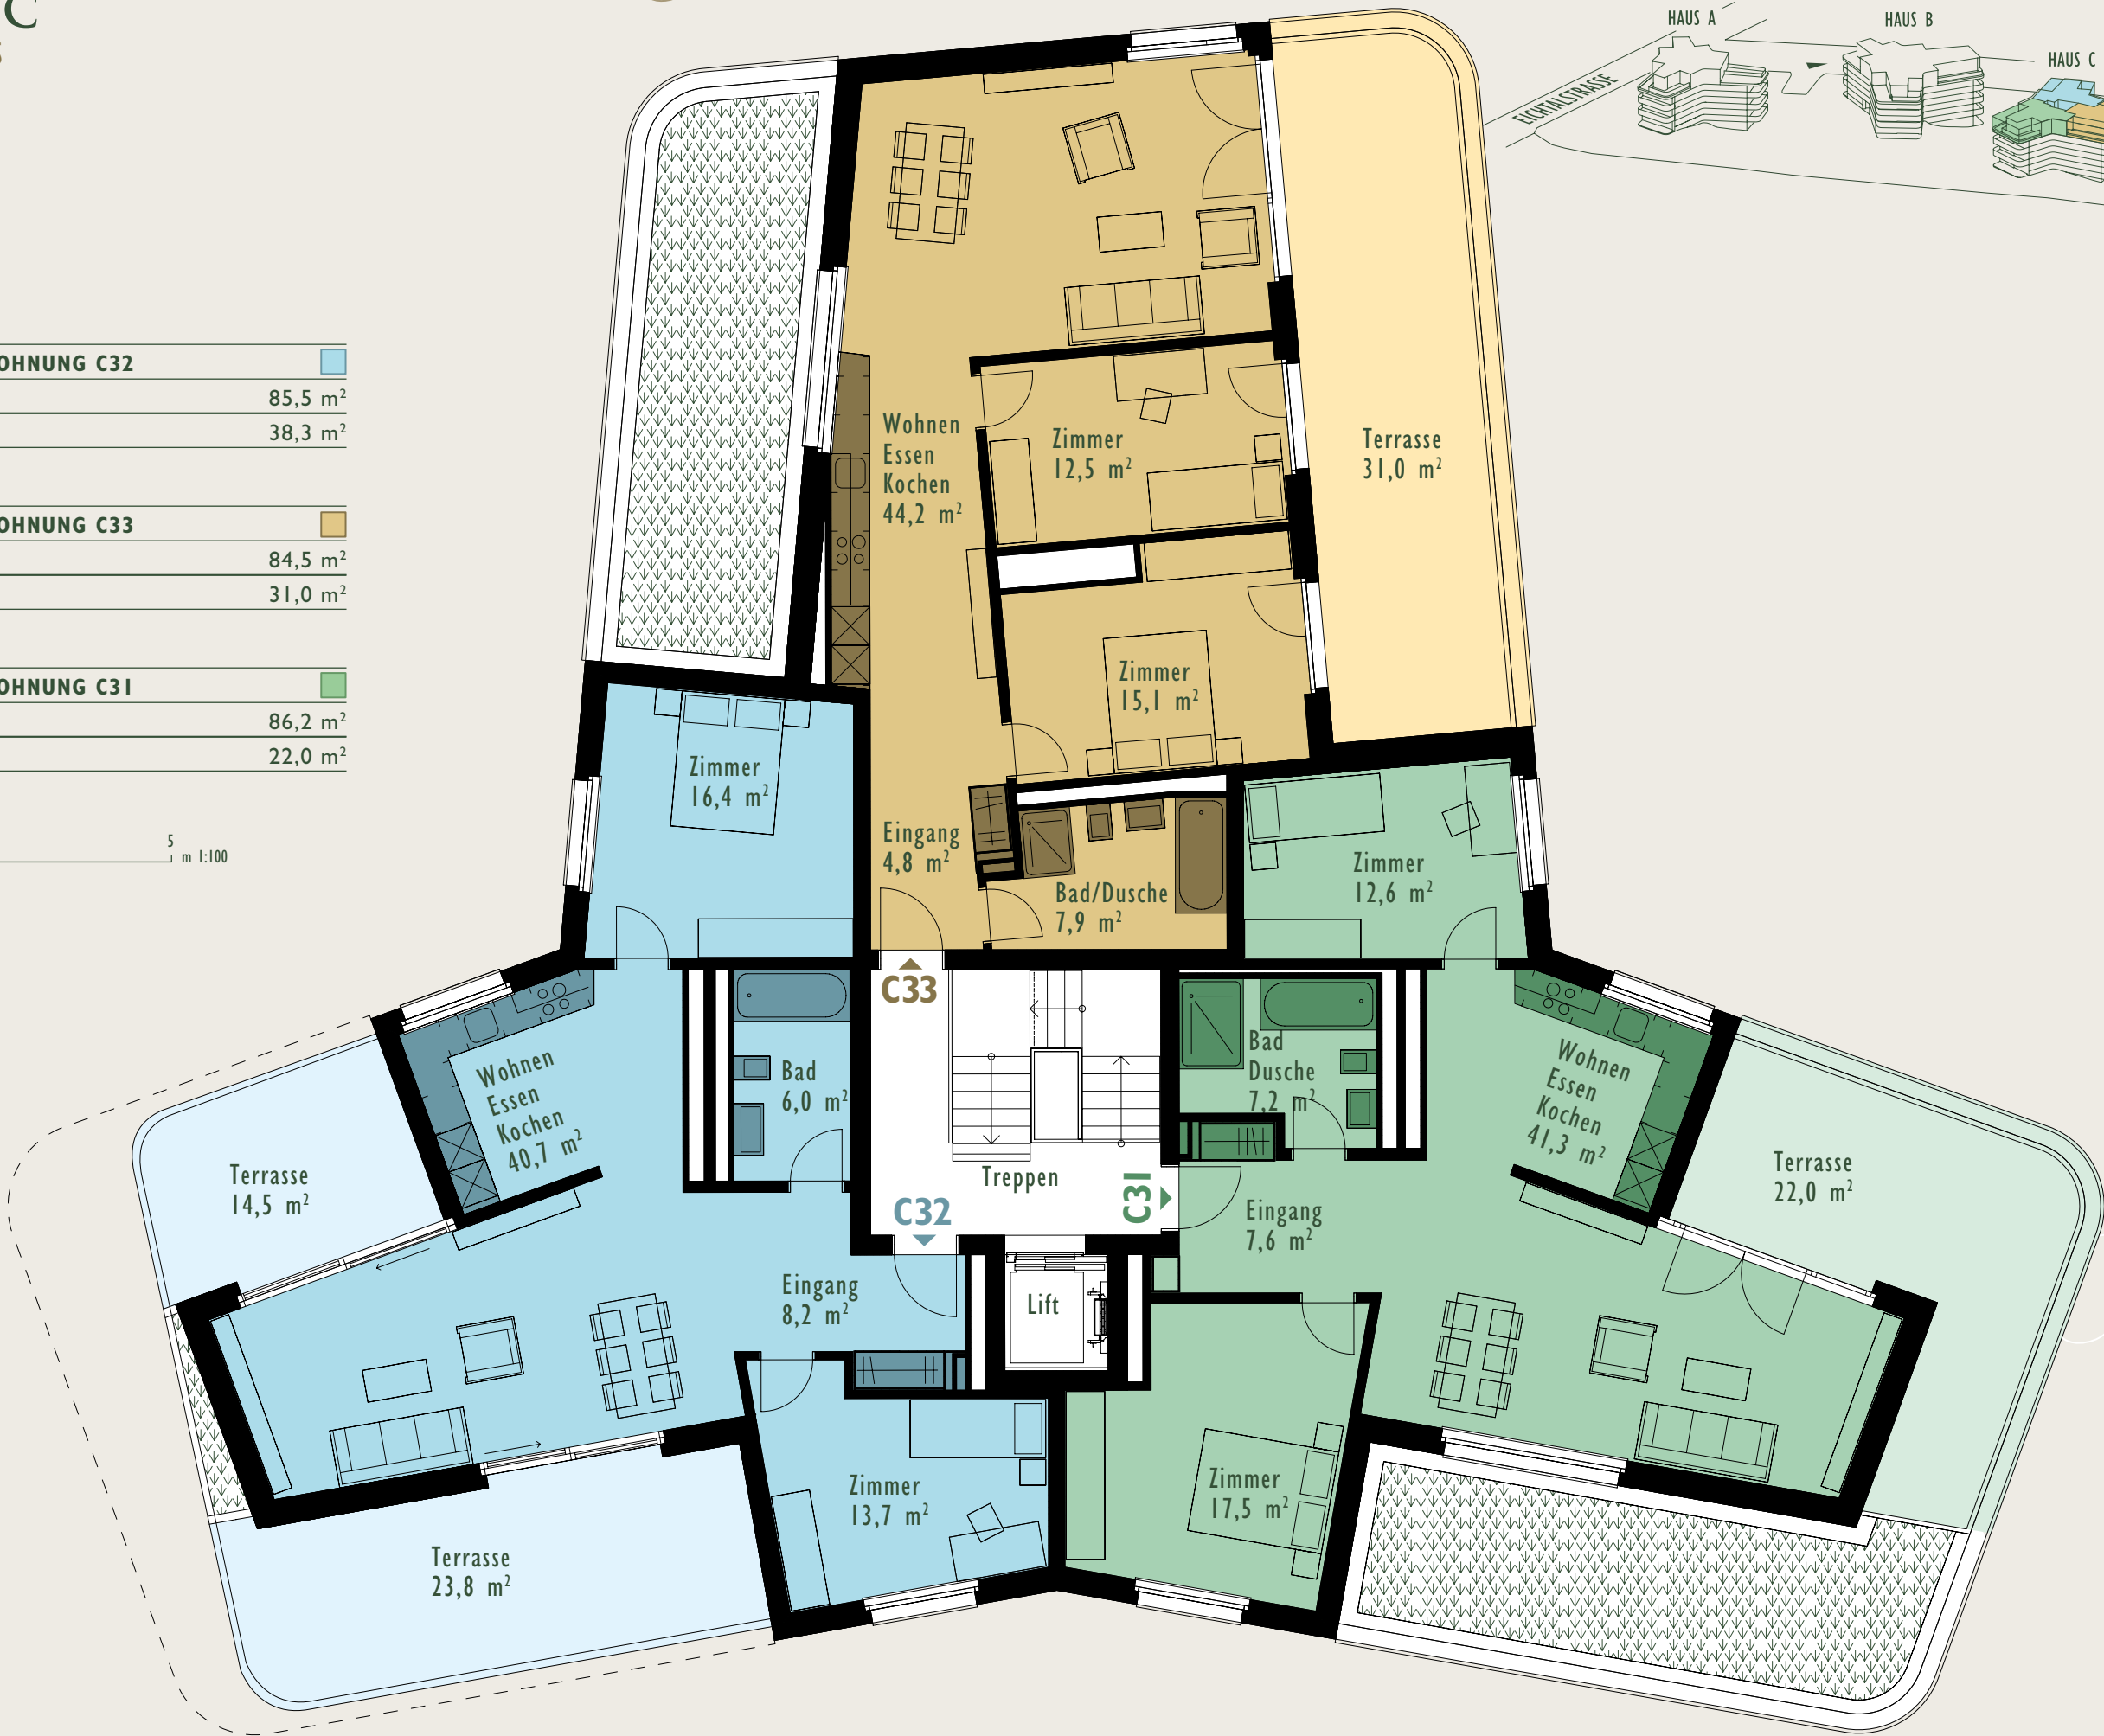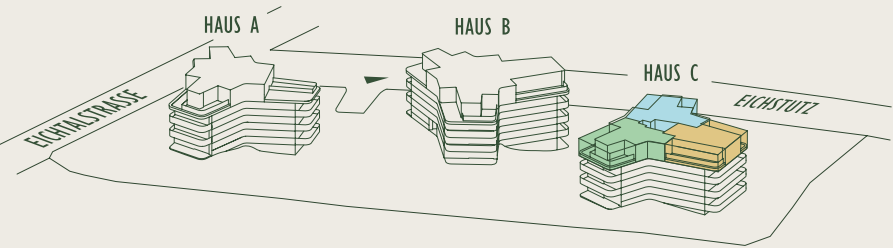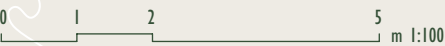

HAUS A·B·C
UNTERGESCHOSS

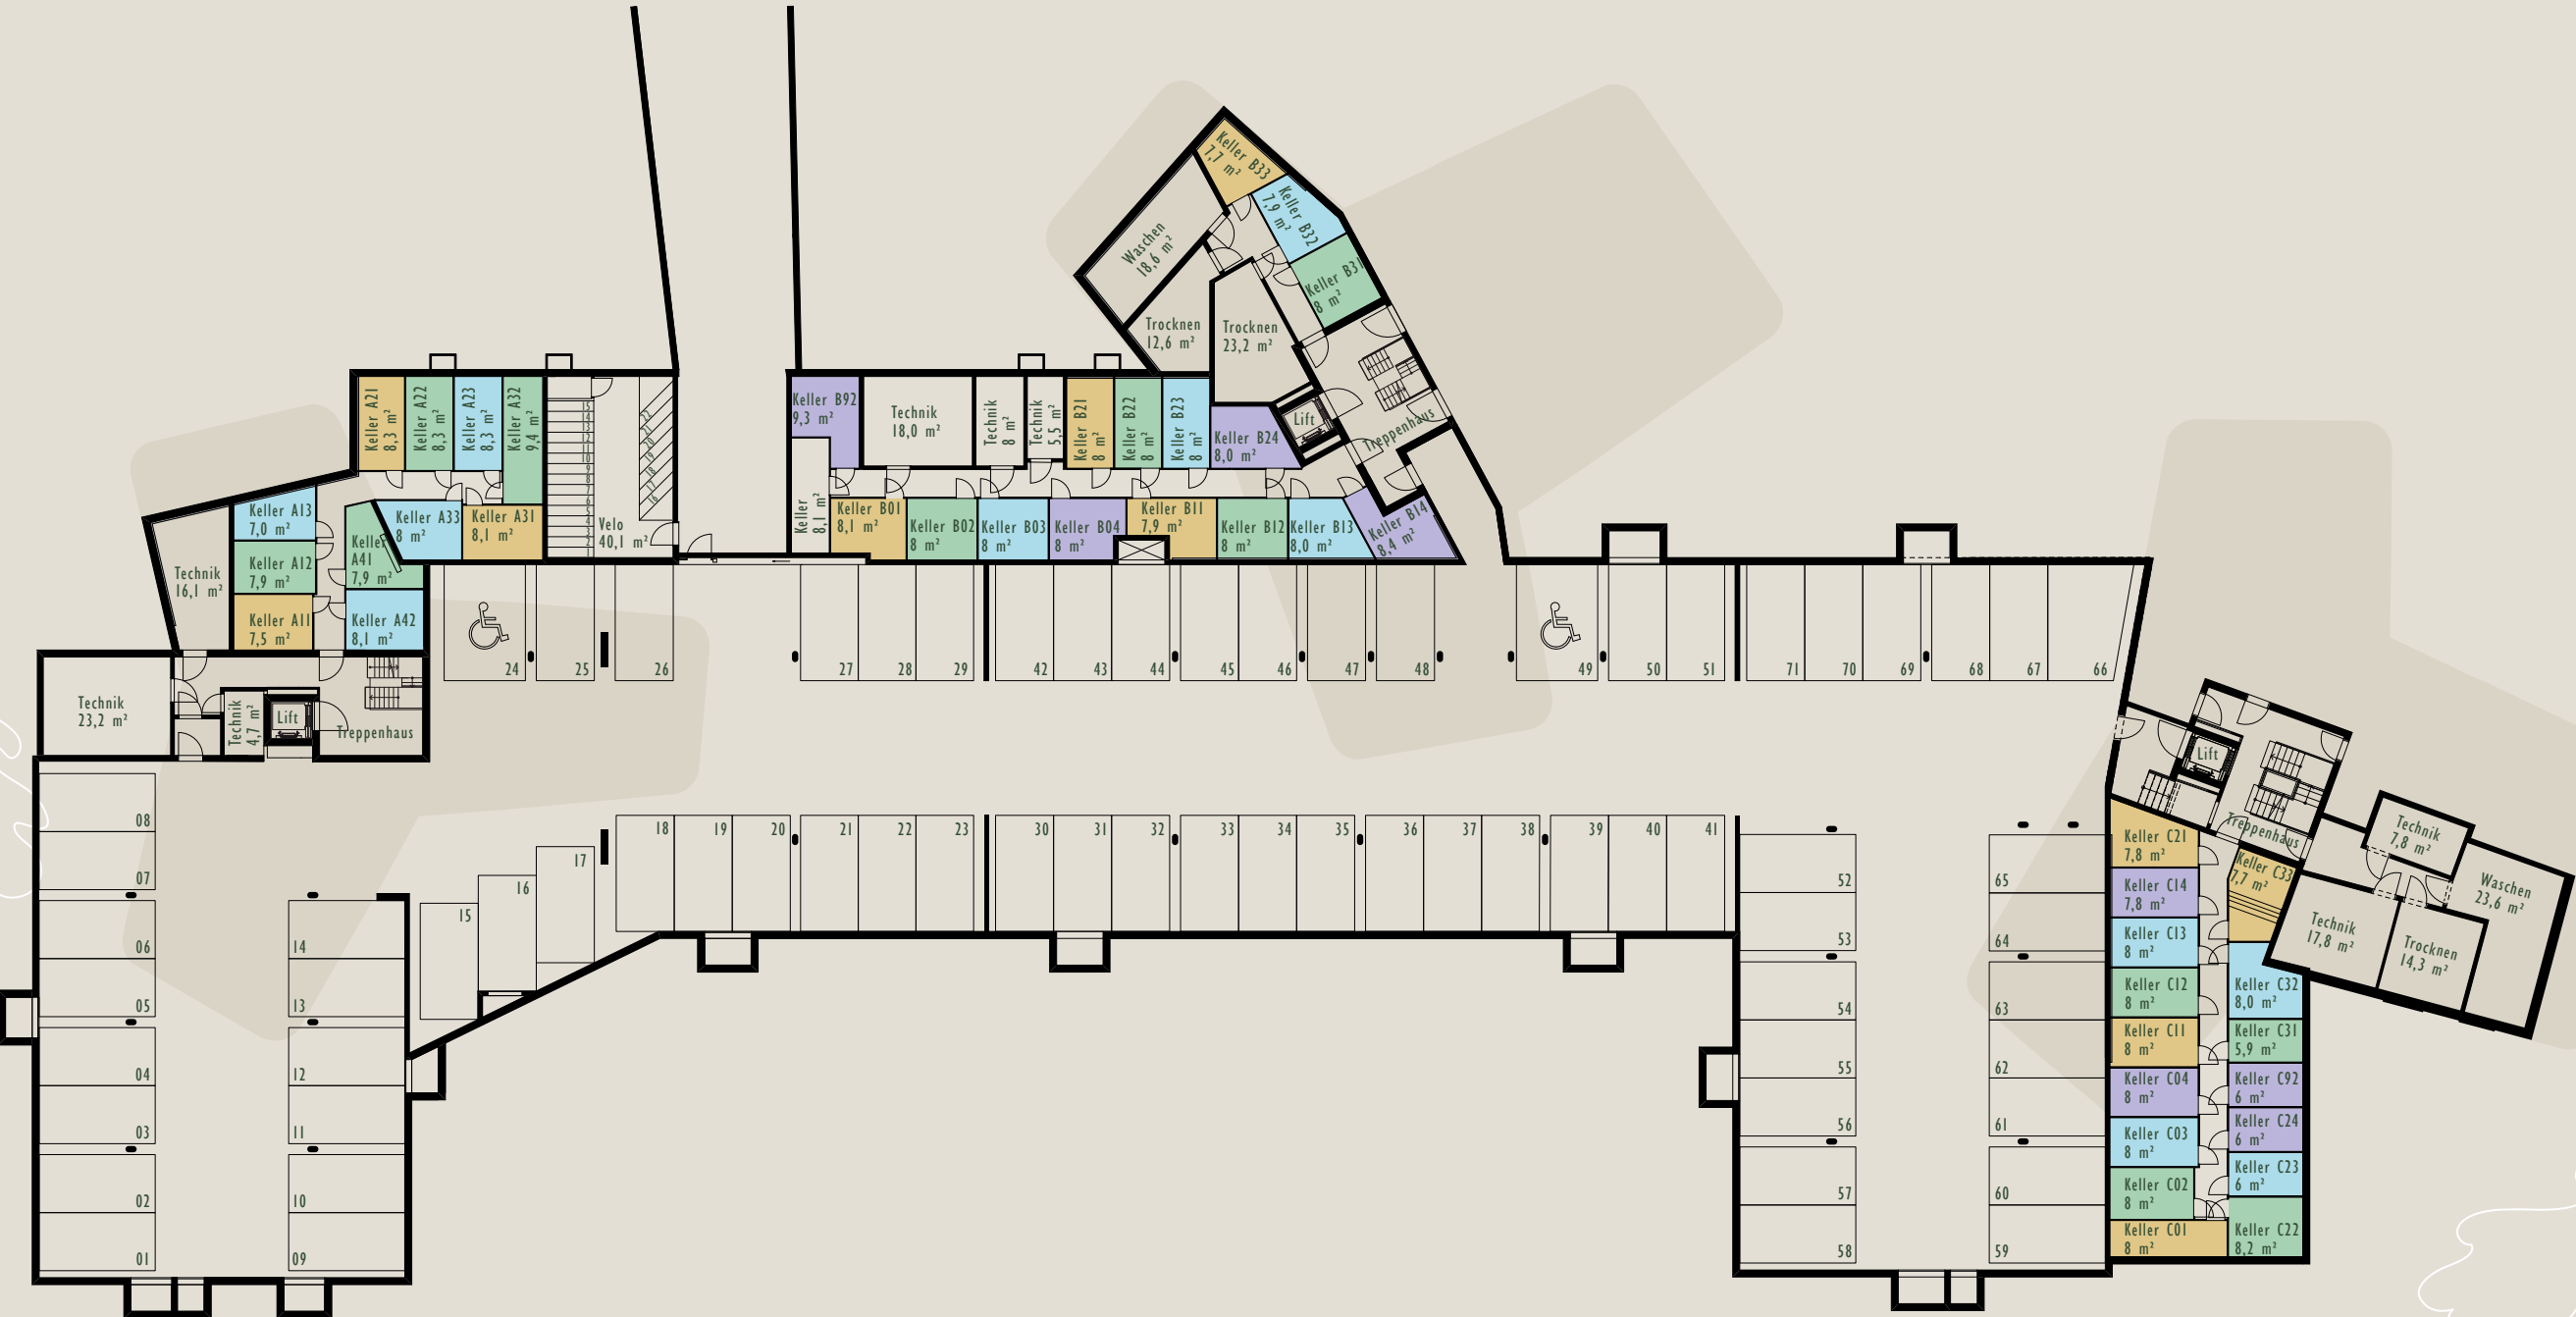



PROJEKTADRESSE:

Eichhöhe 1, 3, 5
8634 Hombrechtikon

www.eichbergpark.ch

Alle Angaben, Pläne, Zeichnungen usw.
sind unverbindlich. Änderungen und
Zwischenvermietung bleiben vorbehalten.

tend

Tend AG

Hardturmstrasse 134
8005 Zürich

eichbergpark@tend.ch

