


/Volumes/Objekte/753-13 Areal Lorze Baar, Plananpassungen 2019/3 Planer/1 Architektur/2 Pläne/1 Istzustand/753\_13-AP.pln

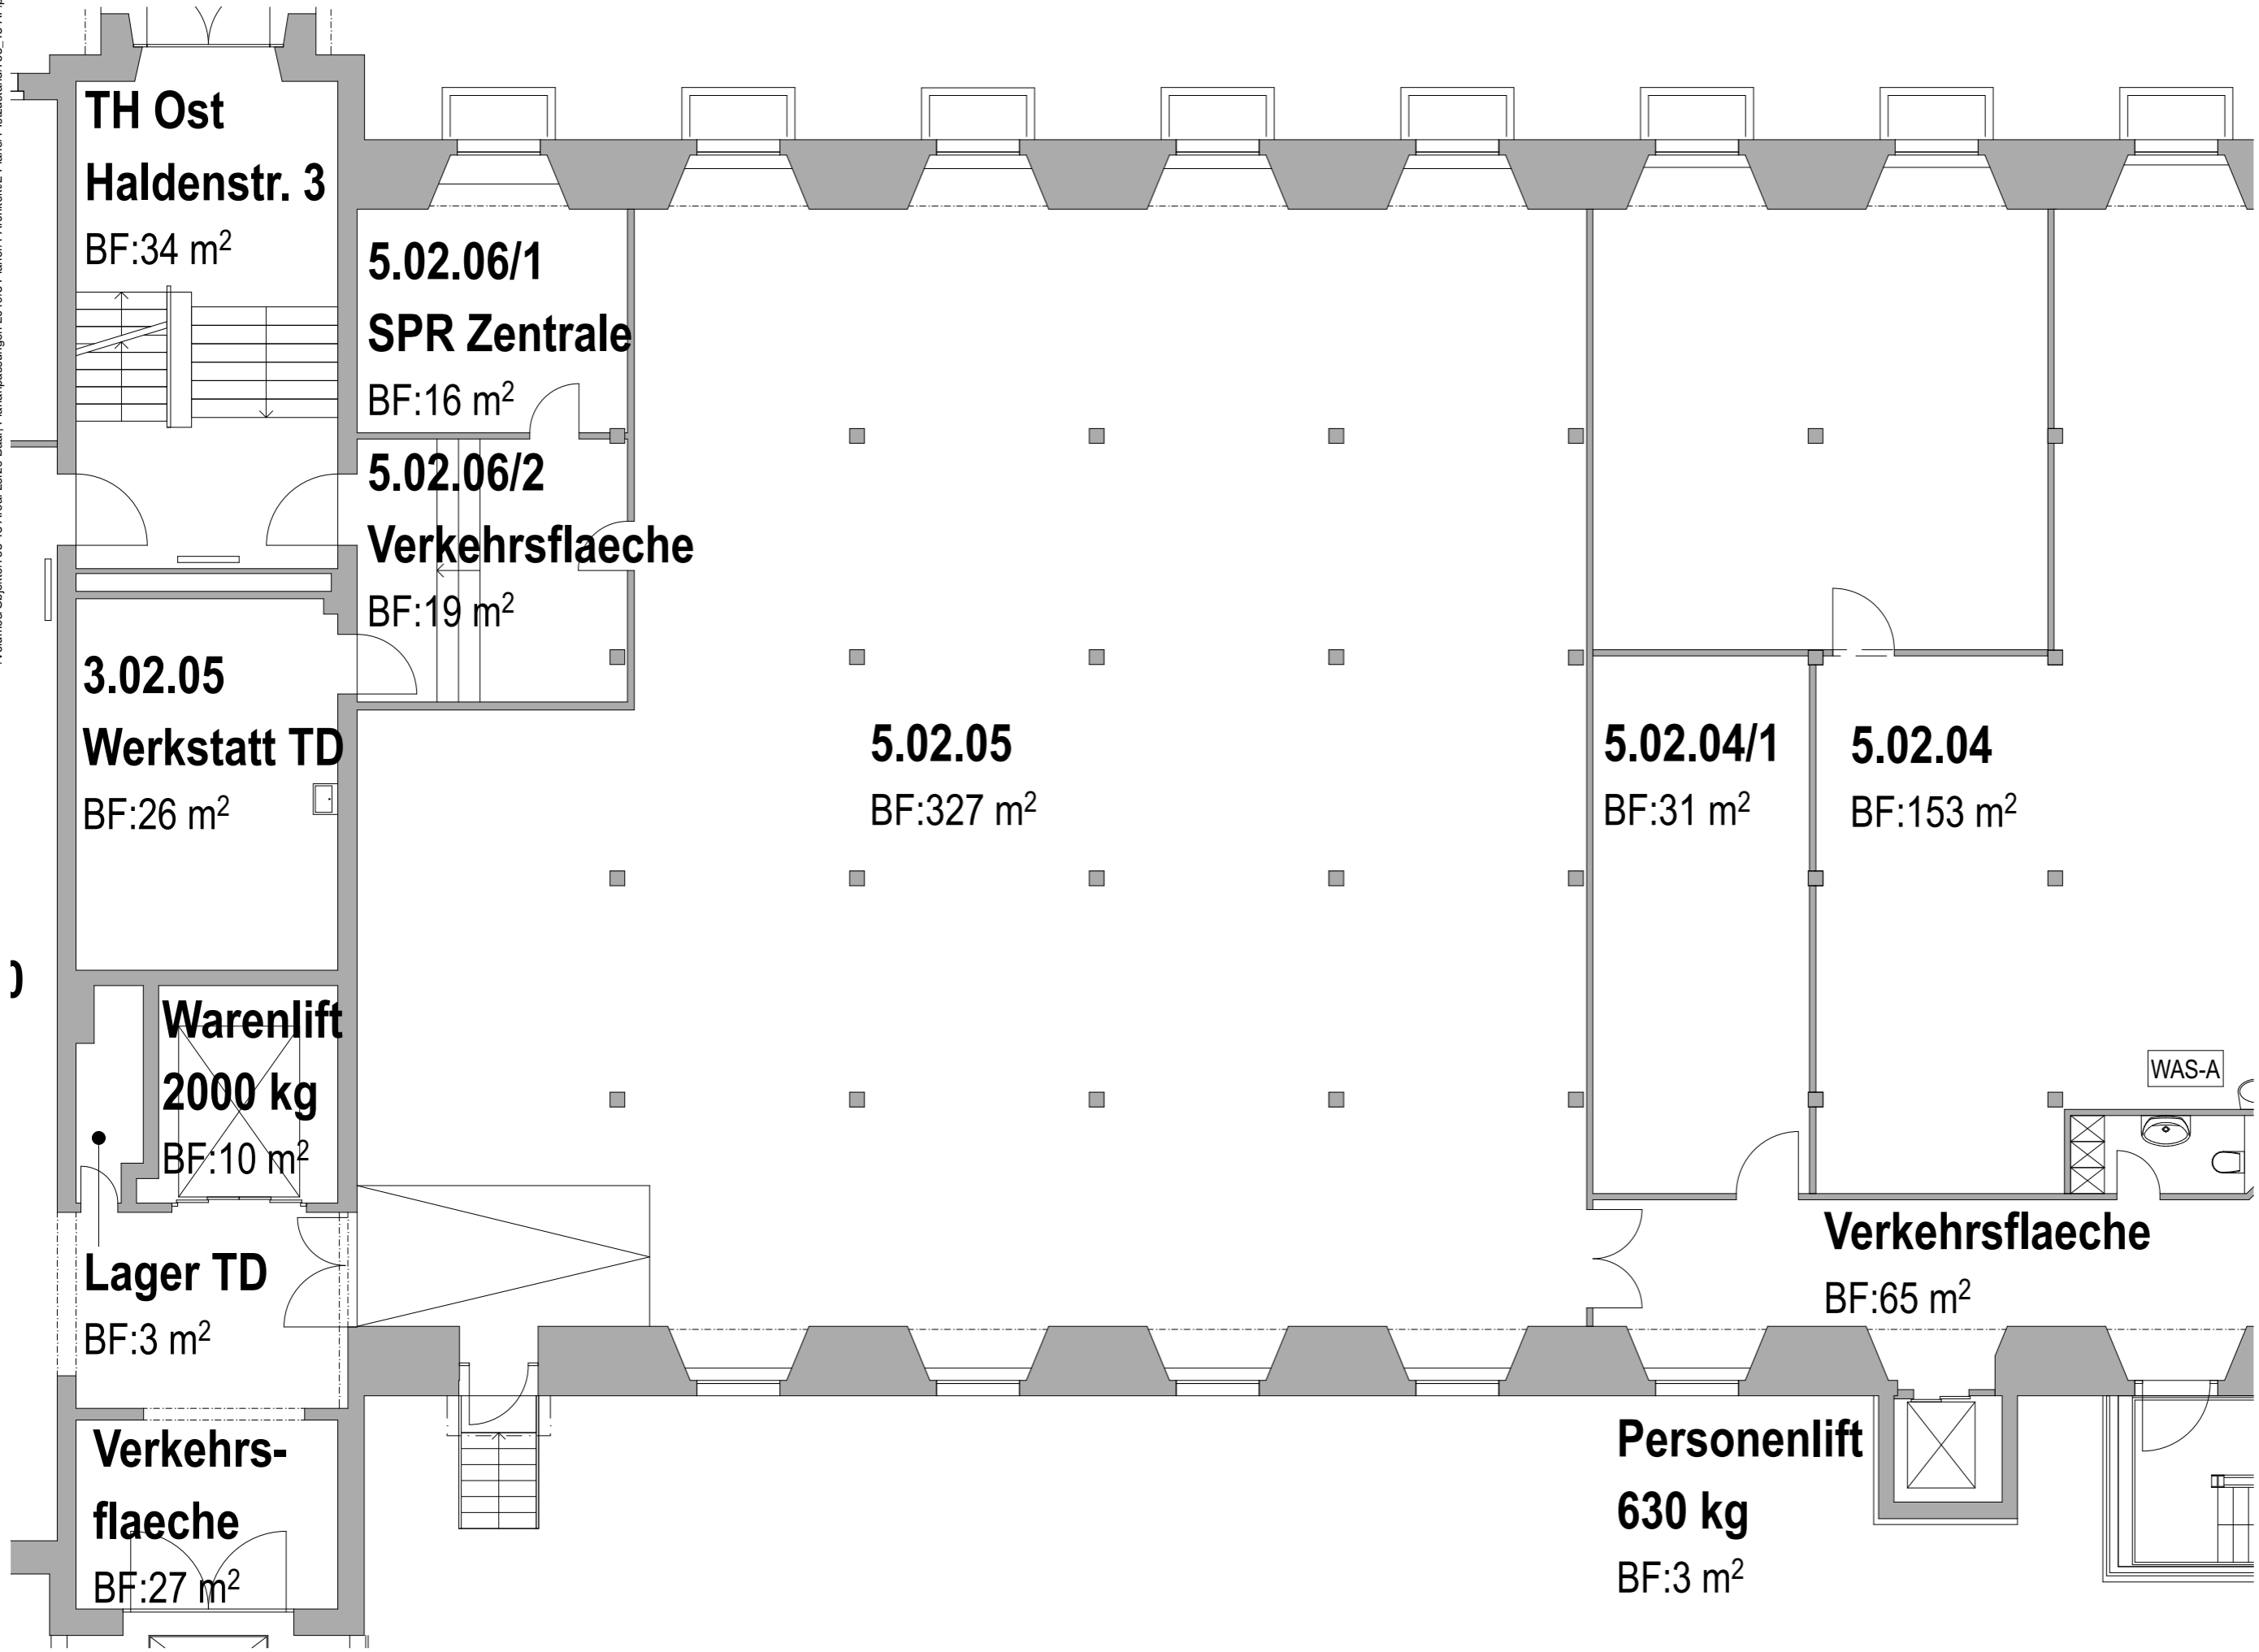

**TH Ost**  
**Haldenstr. 3**

BF:34 m<sup>2</sup>

**5.02.06/1**  
**SPR Zentrale**

BF:16 m<sup>2</sup>

**5.02.06/2**  
**Verkehrsflaeche**

BF:19 m<sup>2</sup>

**3.02.05**  
**Werkstatt TD**

BF:26 m<sup>2</sup>

**5.02.05**  
BF:327 m<sup>2</sup>

**5.02.04/1**  
BF:31 m<sup>2</sup>

**5.02.04**  
BF:153 m<sup>2</sup>

**Warenlift**  
**2000 kg**  
BF:10 m<sup>2</sup>


WAS-A

**Lager TD**  
BF:3 m<sup>2</sup>

**Verkehrsflaeche**  
BF:65 m<sup>2</sup>

**Verkehrs-  
flaeche**  
BF:27 m<sup>2</sup>

**Personenlift**  
**630 kg**  
BF:3 m<sup>2</sup>

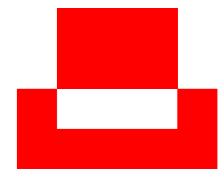

**cst** architekten

Privera AG, Arsenalstrasse 40, Postfach, 6011 Kriens-Luzern  
 753.10 Areal Lorze Baar  
 Gezeichnet: cf Datum: 27.02.19  
 Freigabe PL: **1:100**  
**Istzustand**  
**6200 A EG Haldenstrasse 5**  
 CST Architekten AG | Architekten ETH/HFISIA | Baarerstrasse 88 | 6300 Zug | Telefon 041 709 00 50