/Volumes/Objekte/753-13 Areal Lorze Baar, Plananpassungen 2019/3 Planer/1 Architekt/2 Pläne/1 Istzustand/753_13-AP.pln

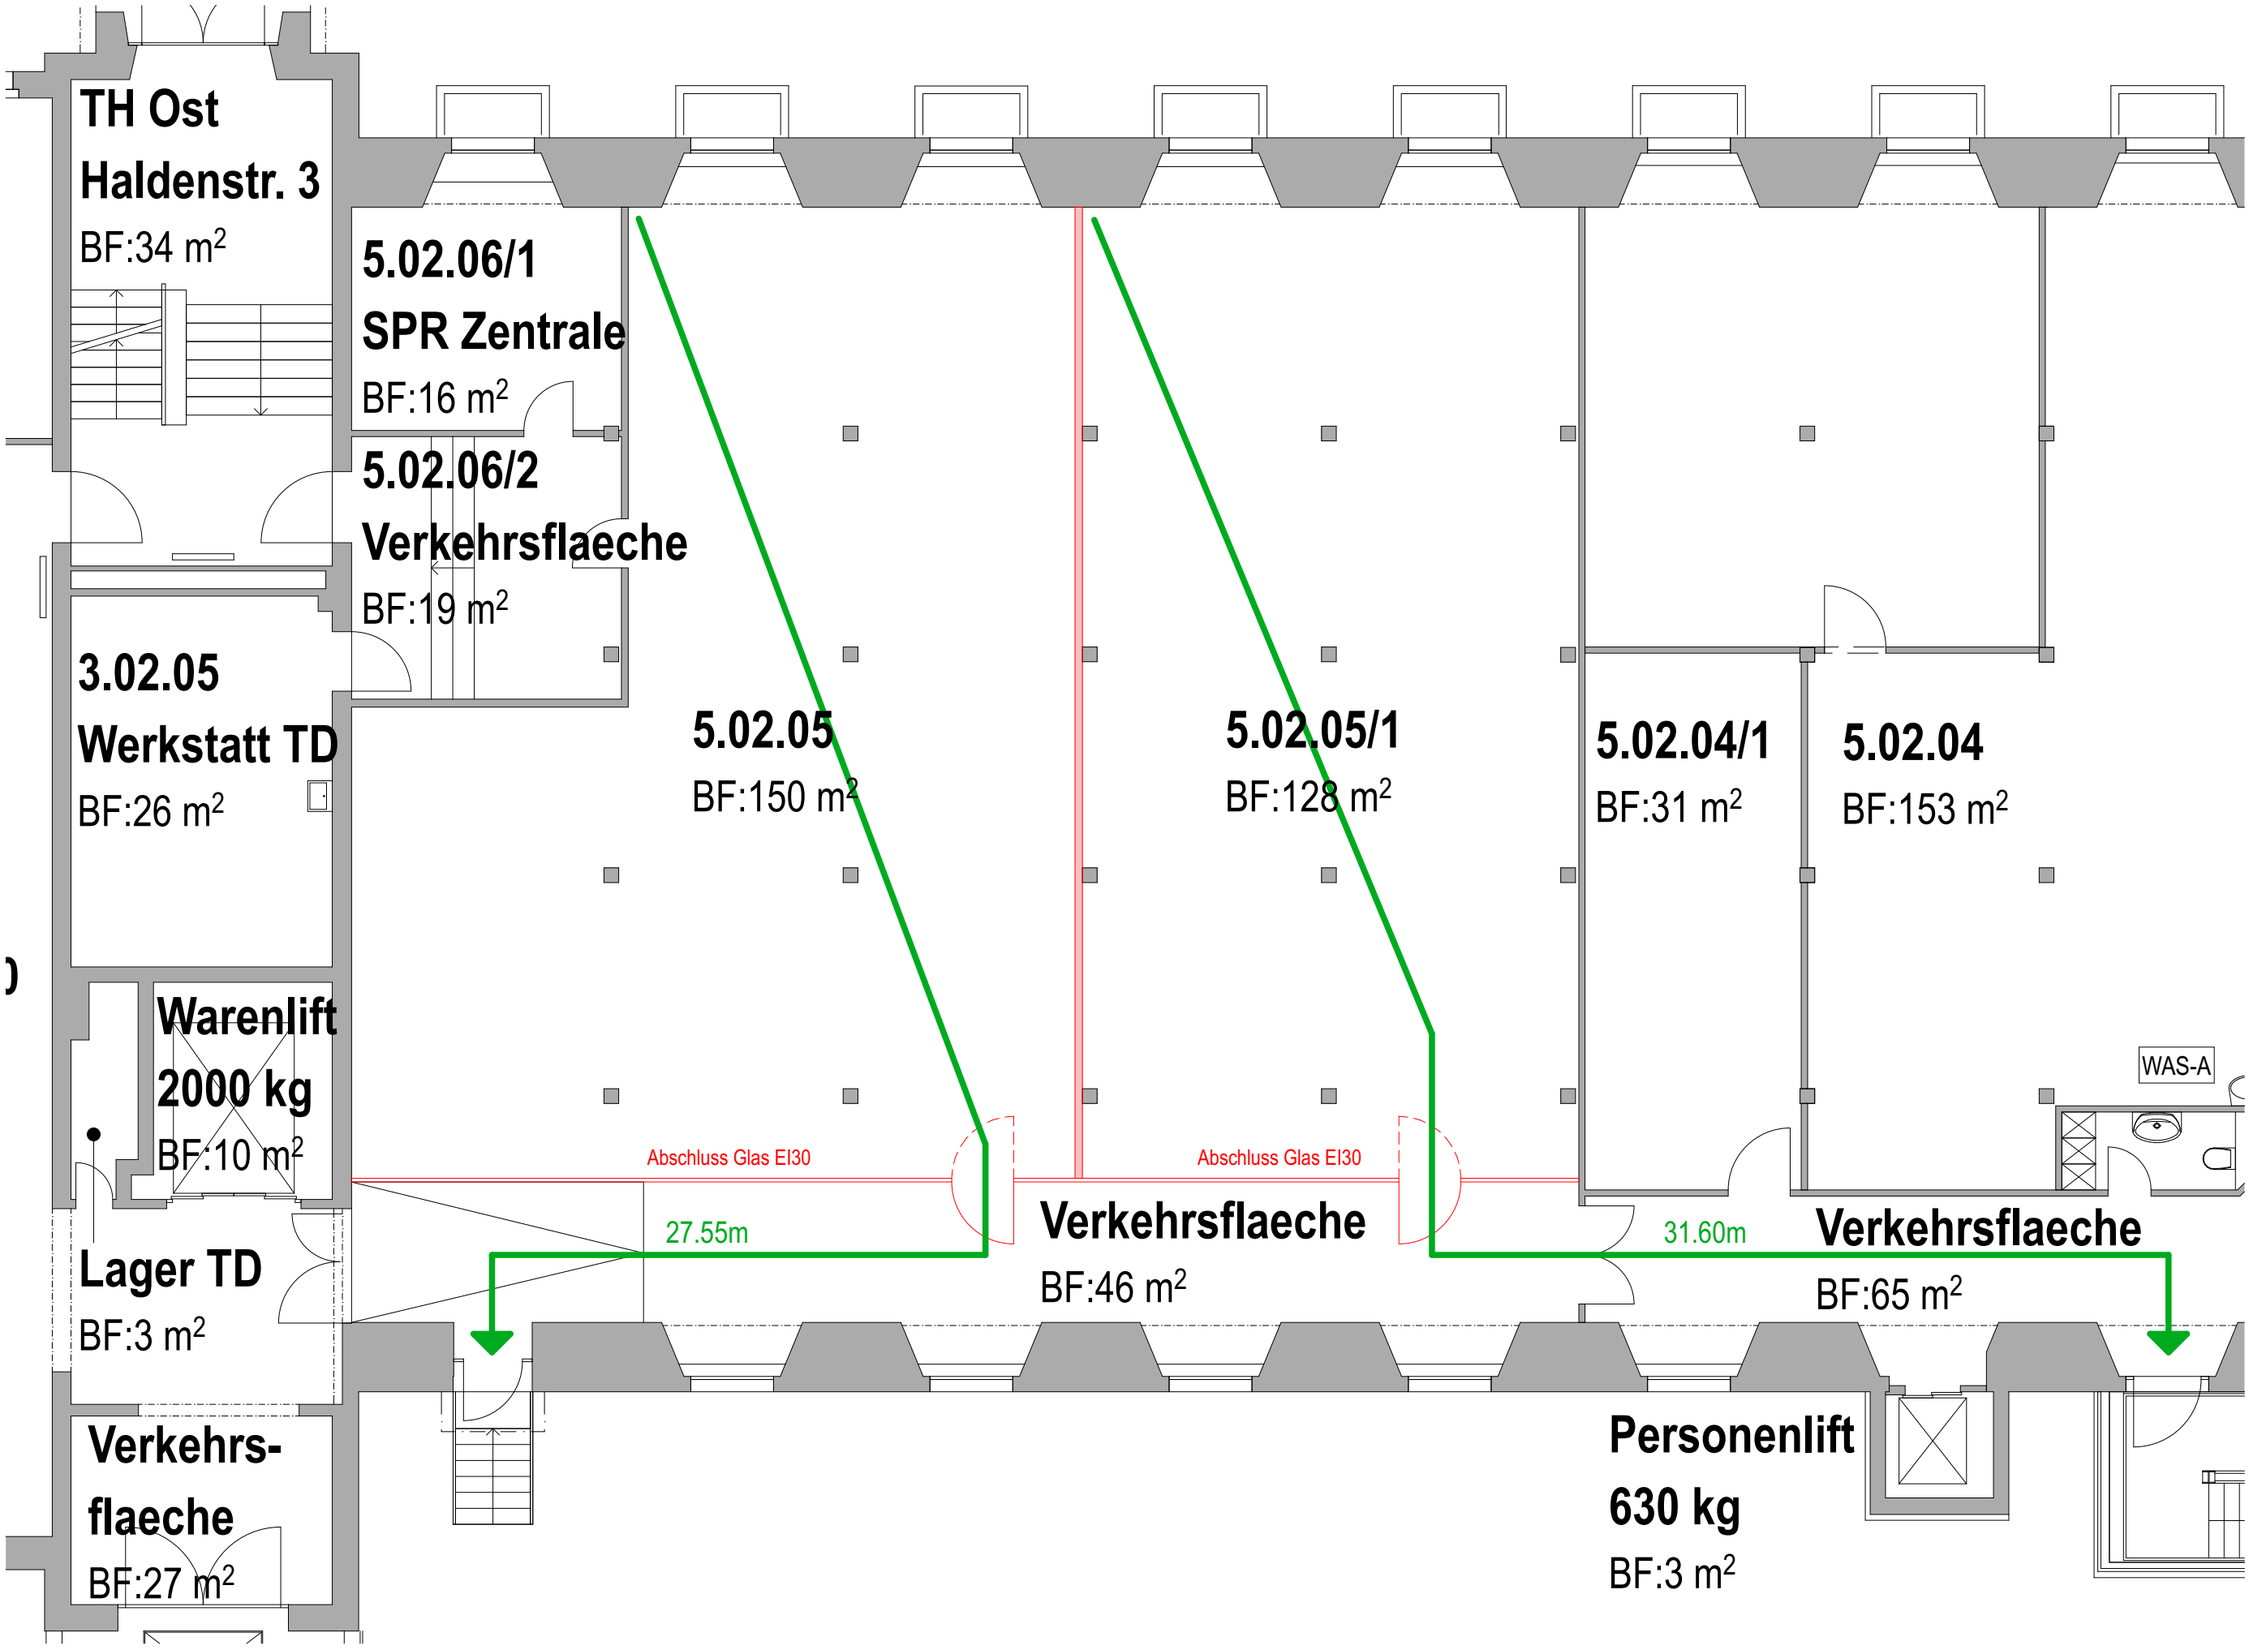

cst architekten

Privera AG, Arsenalstrasse 40, Postfach, 6011 Kriens-Luzern
753.10 Areal Lorze Baar
Gezeichnet: cf Datum: 27.02.19
Freigabe PL:
1:100
Istzustand
6202 A EG Haldenstrasse 5 Variante 2
CST Architekten AG | Architekten ETH/FH/SIA | Baarerstrasse 88 | 6300 Zug | Telefon 041 709 00 50