

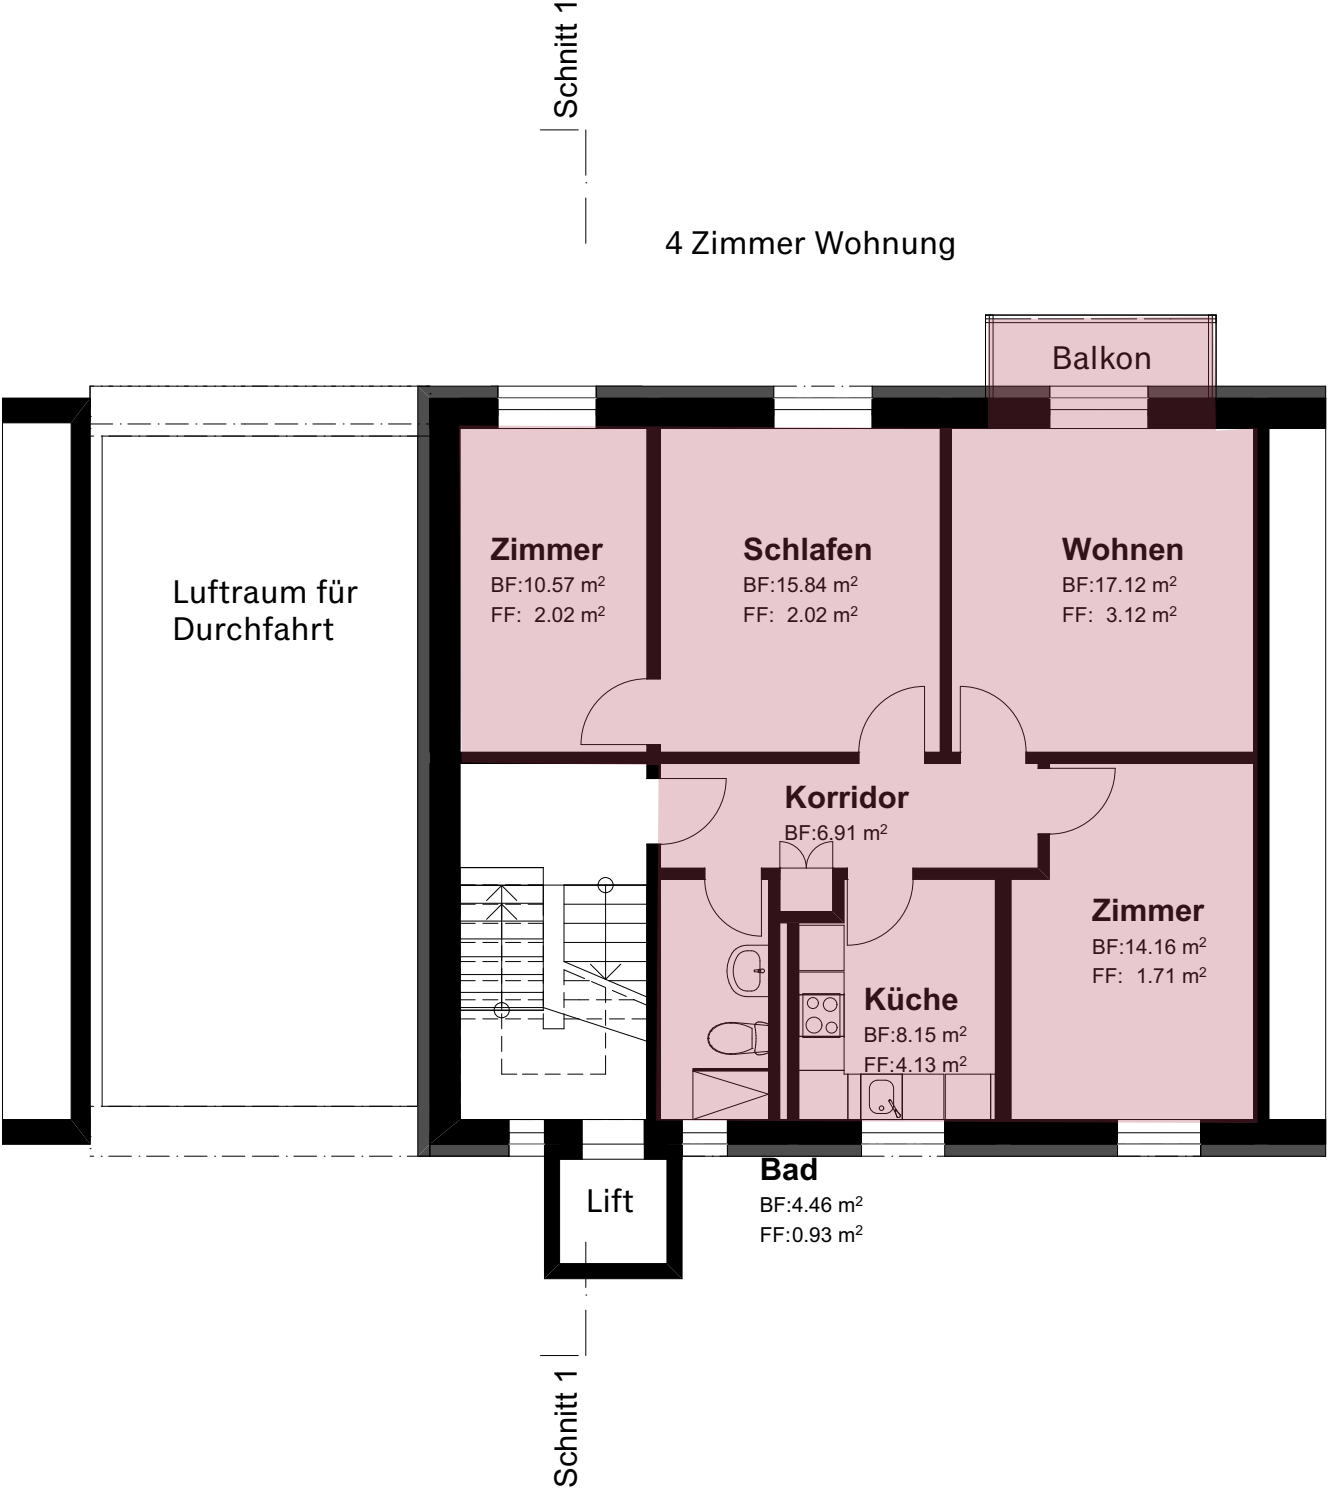


1. OG

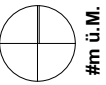

2.-4. OG

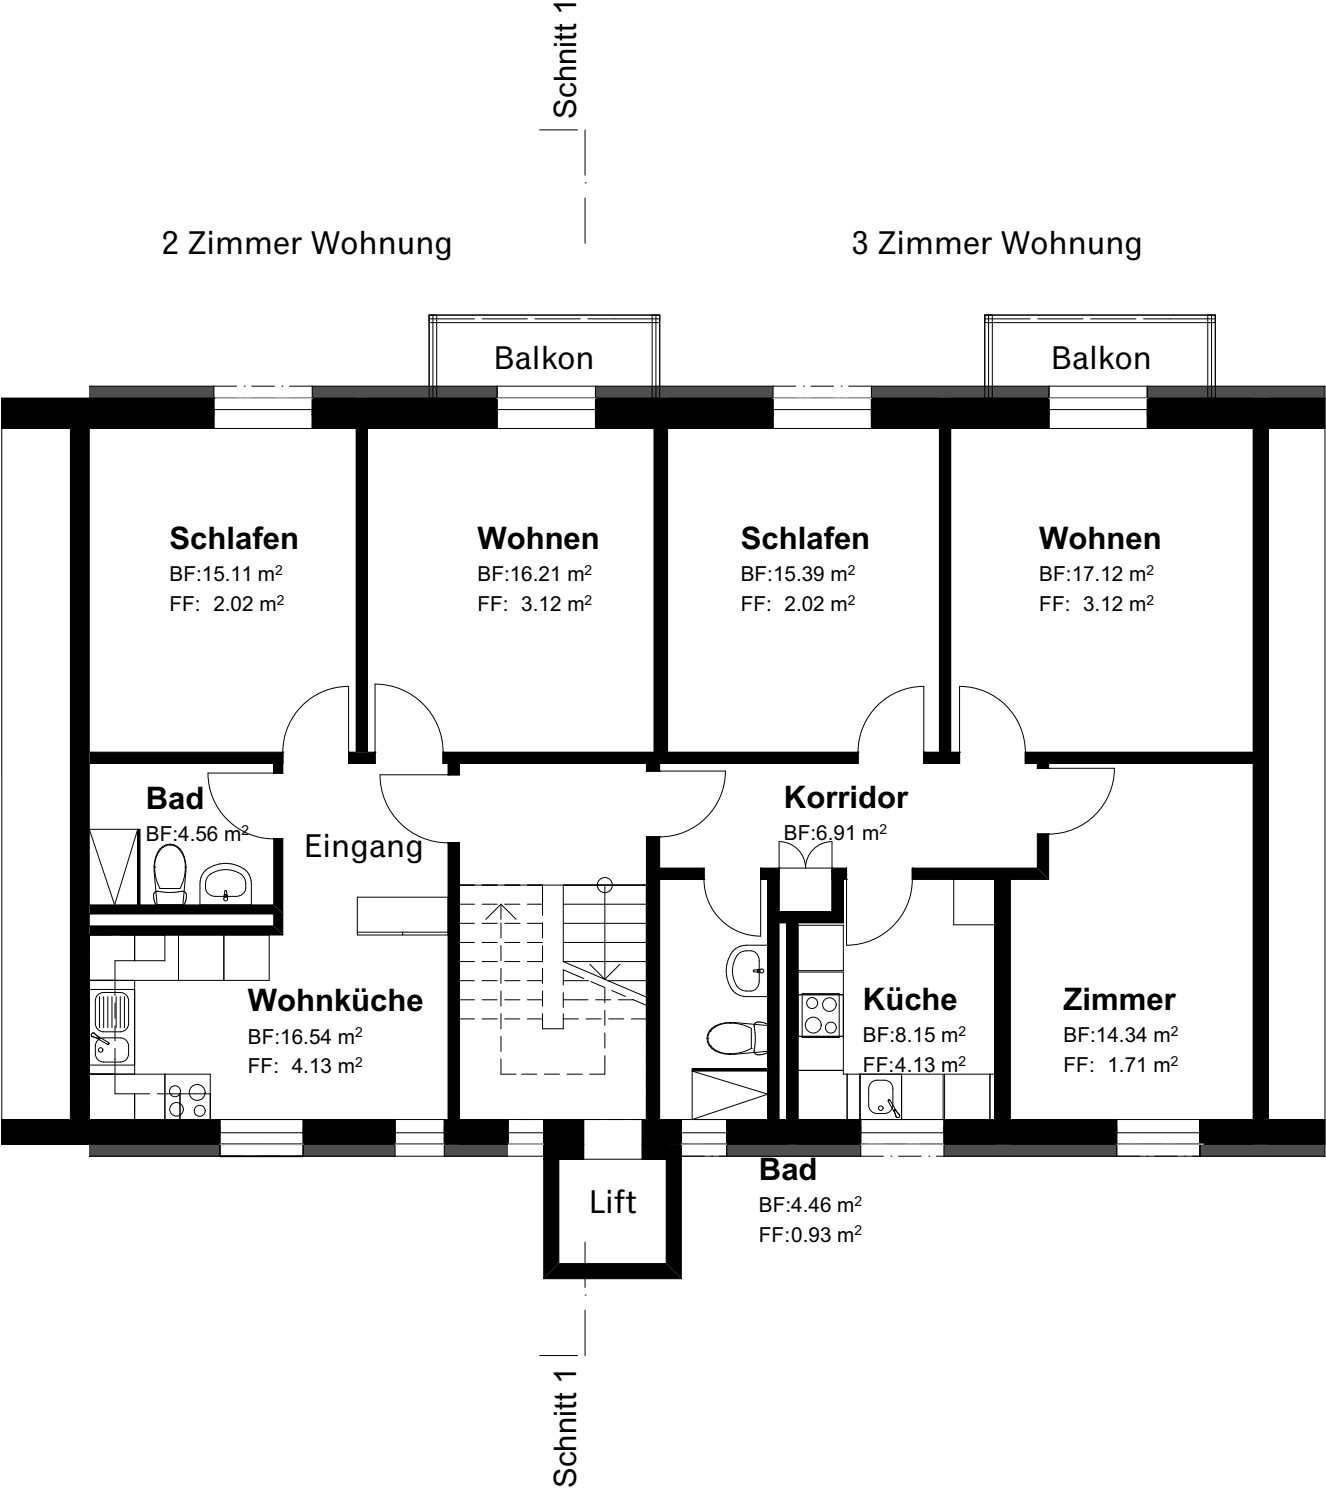

Verwaltung Eigentümer Planinhalt	J.H. Kunz Bautreuhand AG, Staubstrasse 15, 8038 Zürich			
	Rahn & Bodmer - Stiftung			
	Erstvermietung MFH Jungholzstrasse 18 Jungholzstrasse 18, 8050 Zürich			
	Grundriss 1. OG / 2. bis 4. OG			
	Projektnummer			1907
	Datum			10.01.2020
	gezeichnet	Rev	10.01.2020	
	Massstab	1:100	Plangrösse	A3
	Plannummer			1907-002