


Tellco Anlagestiftung Tel. 041 817 90 40
c/o Tellco Immobilien AG Fax 041 817 90 45
 Bahnhofstrasse 3 immobilien@tellco.ch
 6340 Baar www.tellco.ch

BRUN Projekt AG Tel. 041 618 38 00
 Schützenmattstrasse 36 Fax 041 618 38 01
 6020 Emmenbrücke info@brunbau.ch
 www.brunbau.ch

GKS Architekten + Partner AG Tel. 041 249 99 99
 Winkelriedstrasse 56 Fax 041 249 99 98
 6003 Luzern mail@gks.ch
 www.gks.ch

Übersichtsschema

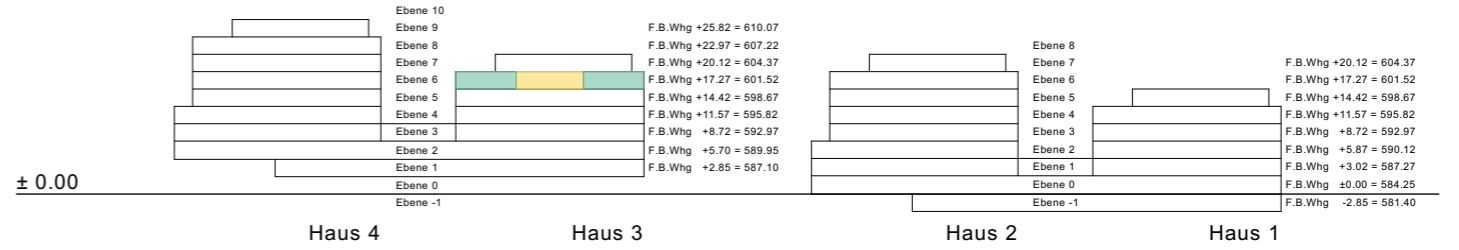

Vermietungspläne. Haus 3_Ebene 6 M 1:100 **KOM 11180 - 093.6**

Wohnüberbauung "Mittlere Kommetsrüti", Parz. 387, 6110 Wolhusen

Revidiert: Format: A3 Gezeichnet: 27.01.16 / leb

Definition gemäss SIA 416:

NF = Nutzfläche, Wohn-, Schlaf- und Nebenraumfläche
 exkl. Aussenwände / Innenwände / Installationsschächte / Liftanlage und Treppenhaus / Terrassen
 inkl. Reduit / Wohnungsinternen Treppen

ANF = Aussen-Nutzfläche, benutzbare Terrassen- / Loggiafläche



Whg-Nr. 3/6/2
 2.5 Zi-Whg
 NF:52.38 m²