


Bürofläche – 2. bis 4. Obergeschoss

2. OG Büro-Nr. S-2-5	ca. 320 m ²
(Korridor)	+ca. 20 m ²)
3. OG Büro-Nr. S-3-5	ca. 322 m ²
(Korridor)	+ca. 20 m ²)
4. OG Büro-Nr. S-4-5	ca. 322 m ²
(Korridor)	+ca. 20 m ²)

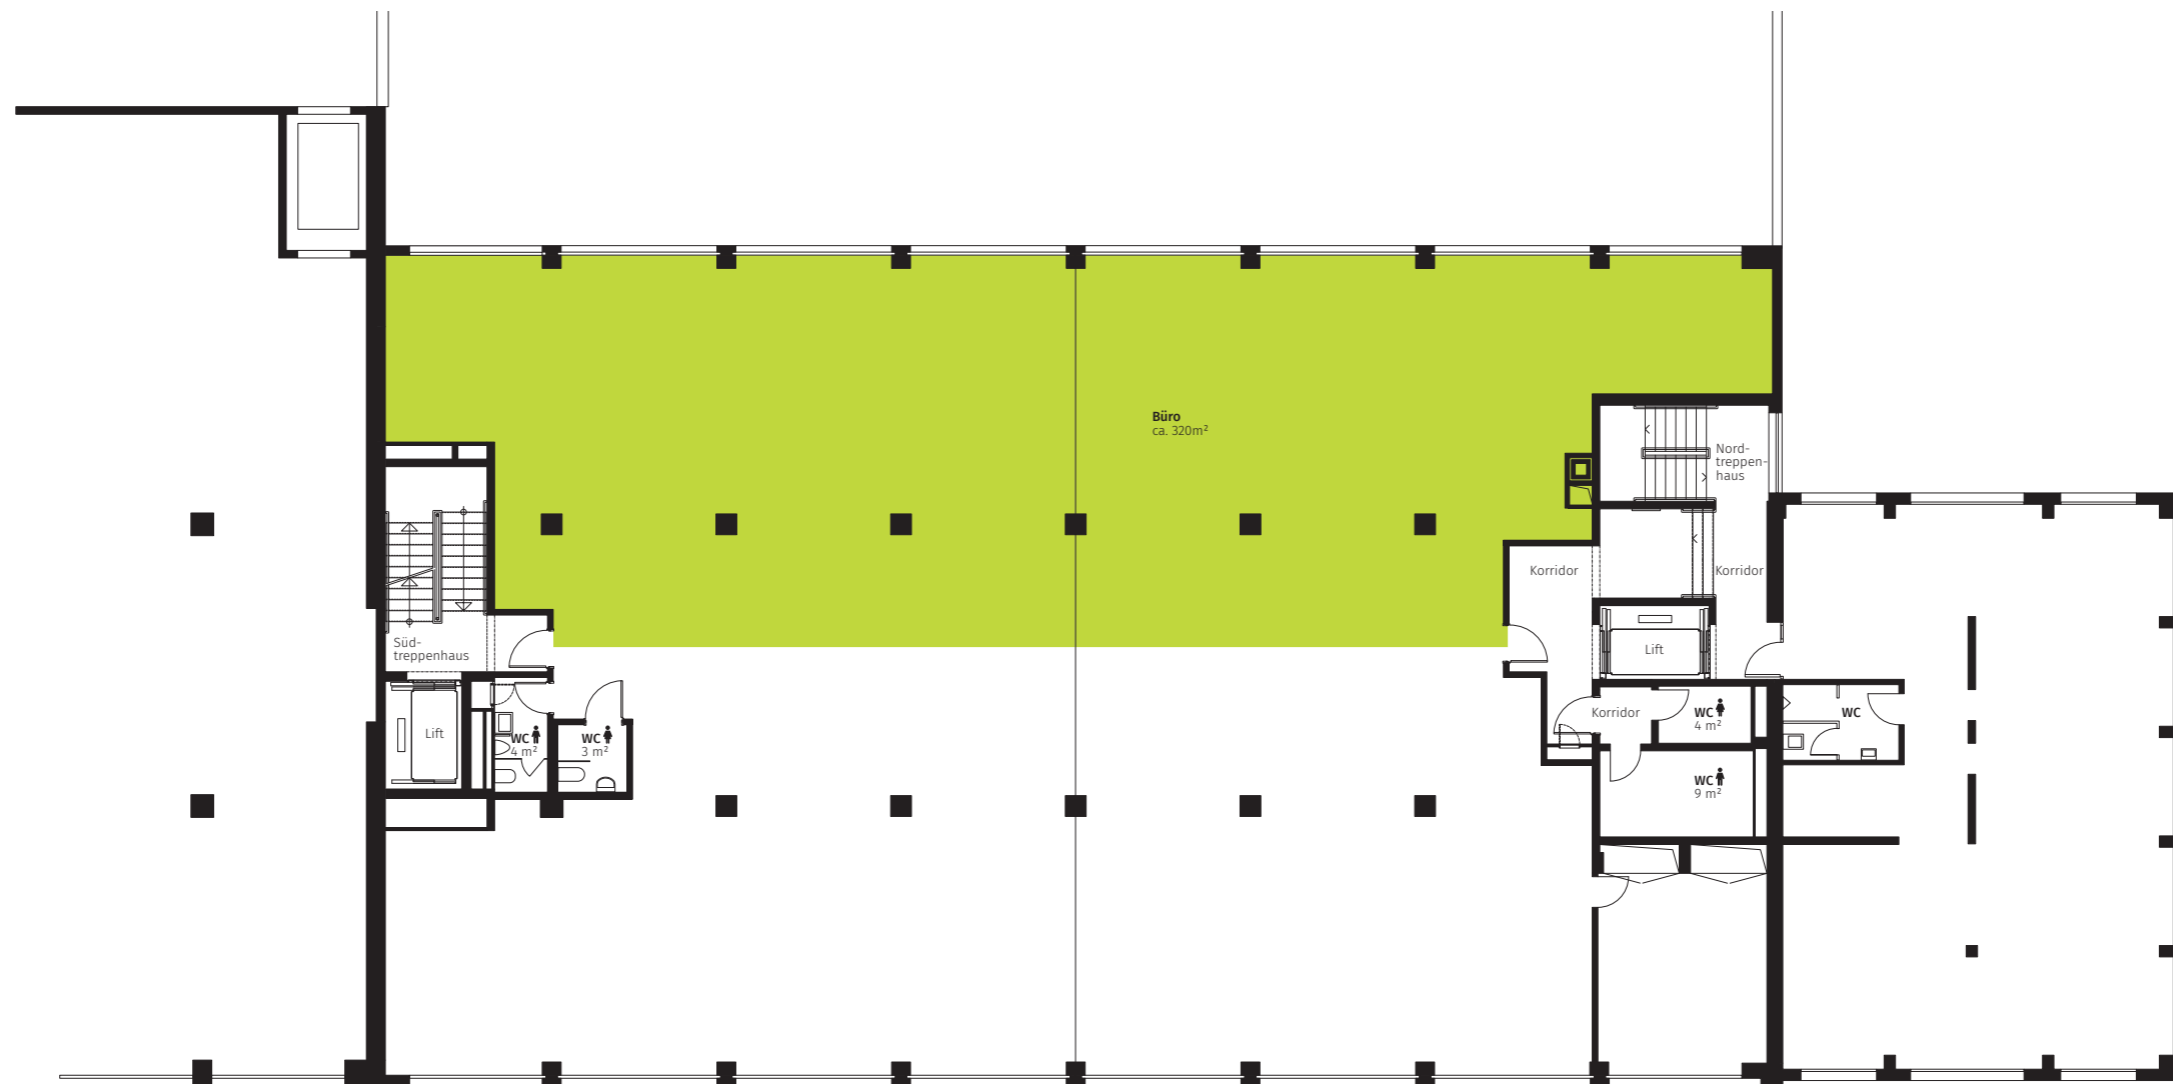

1:200 0 2 4 10



Änderungen und Abweichungen bleiben vorbehalten.

www.ring14.ch