



- Einstellhalle
grau
- 12.271
- Gastrobetrieb
hellblau
- 2a.901
- Wohnung
rosé
- 2b.111
- Wohnung
gelb
- 2b.112
- Wohnung
hellgrün
- 2b.121
- Wohnung
lachs
- 2b.122
- Wohnung
türkisblau
- 2b.131
- Wohnung
violett
- 2b.132
- Wohnung
grün
- 2b.141
- Wohnung
orange
- 2b.142
- Wohnung
beige
- 2c.201
- Wohnung
braun
- 2c.202
- Wohnung
braunorange
- 2c.211
- Wohnung
blau
- 2c.212
- Wohnung
schwefelgelb
- 2c.221
- Wohnung
rot
- 2c.222
- Wohnung
dunkelblau
- 2c.232

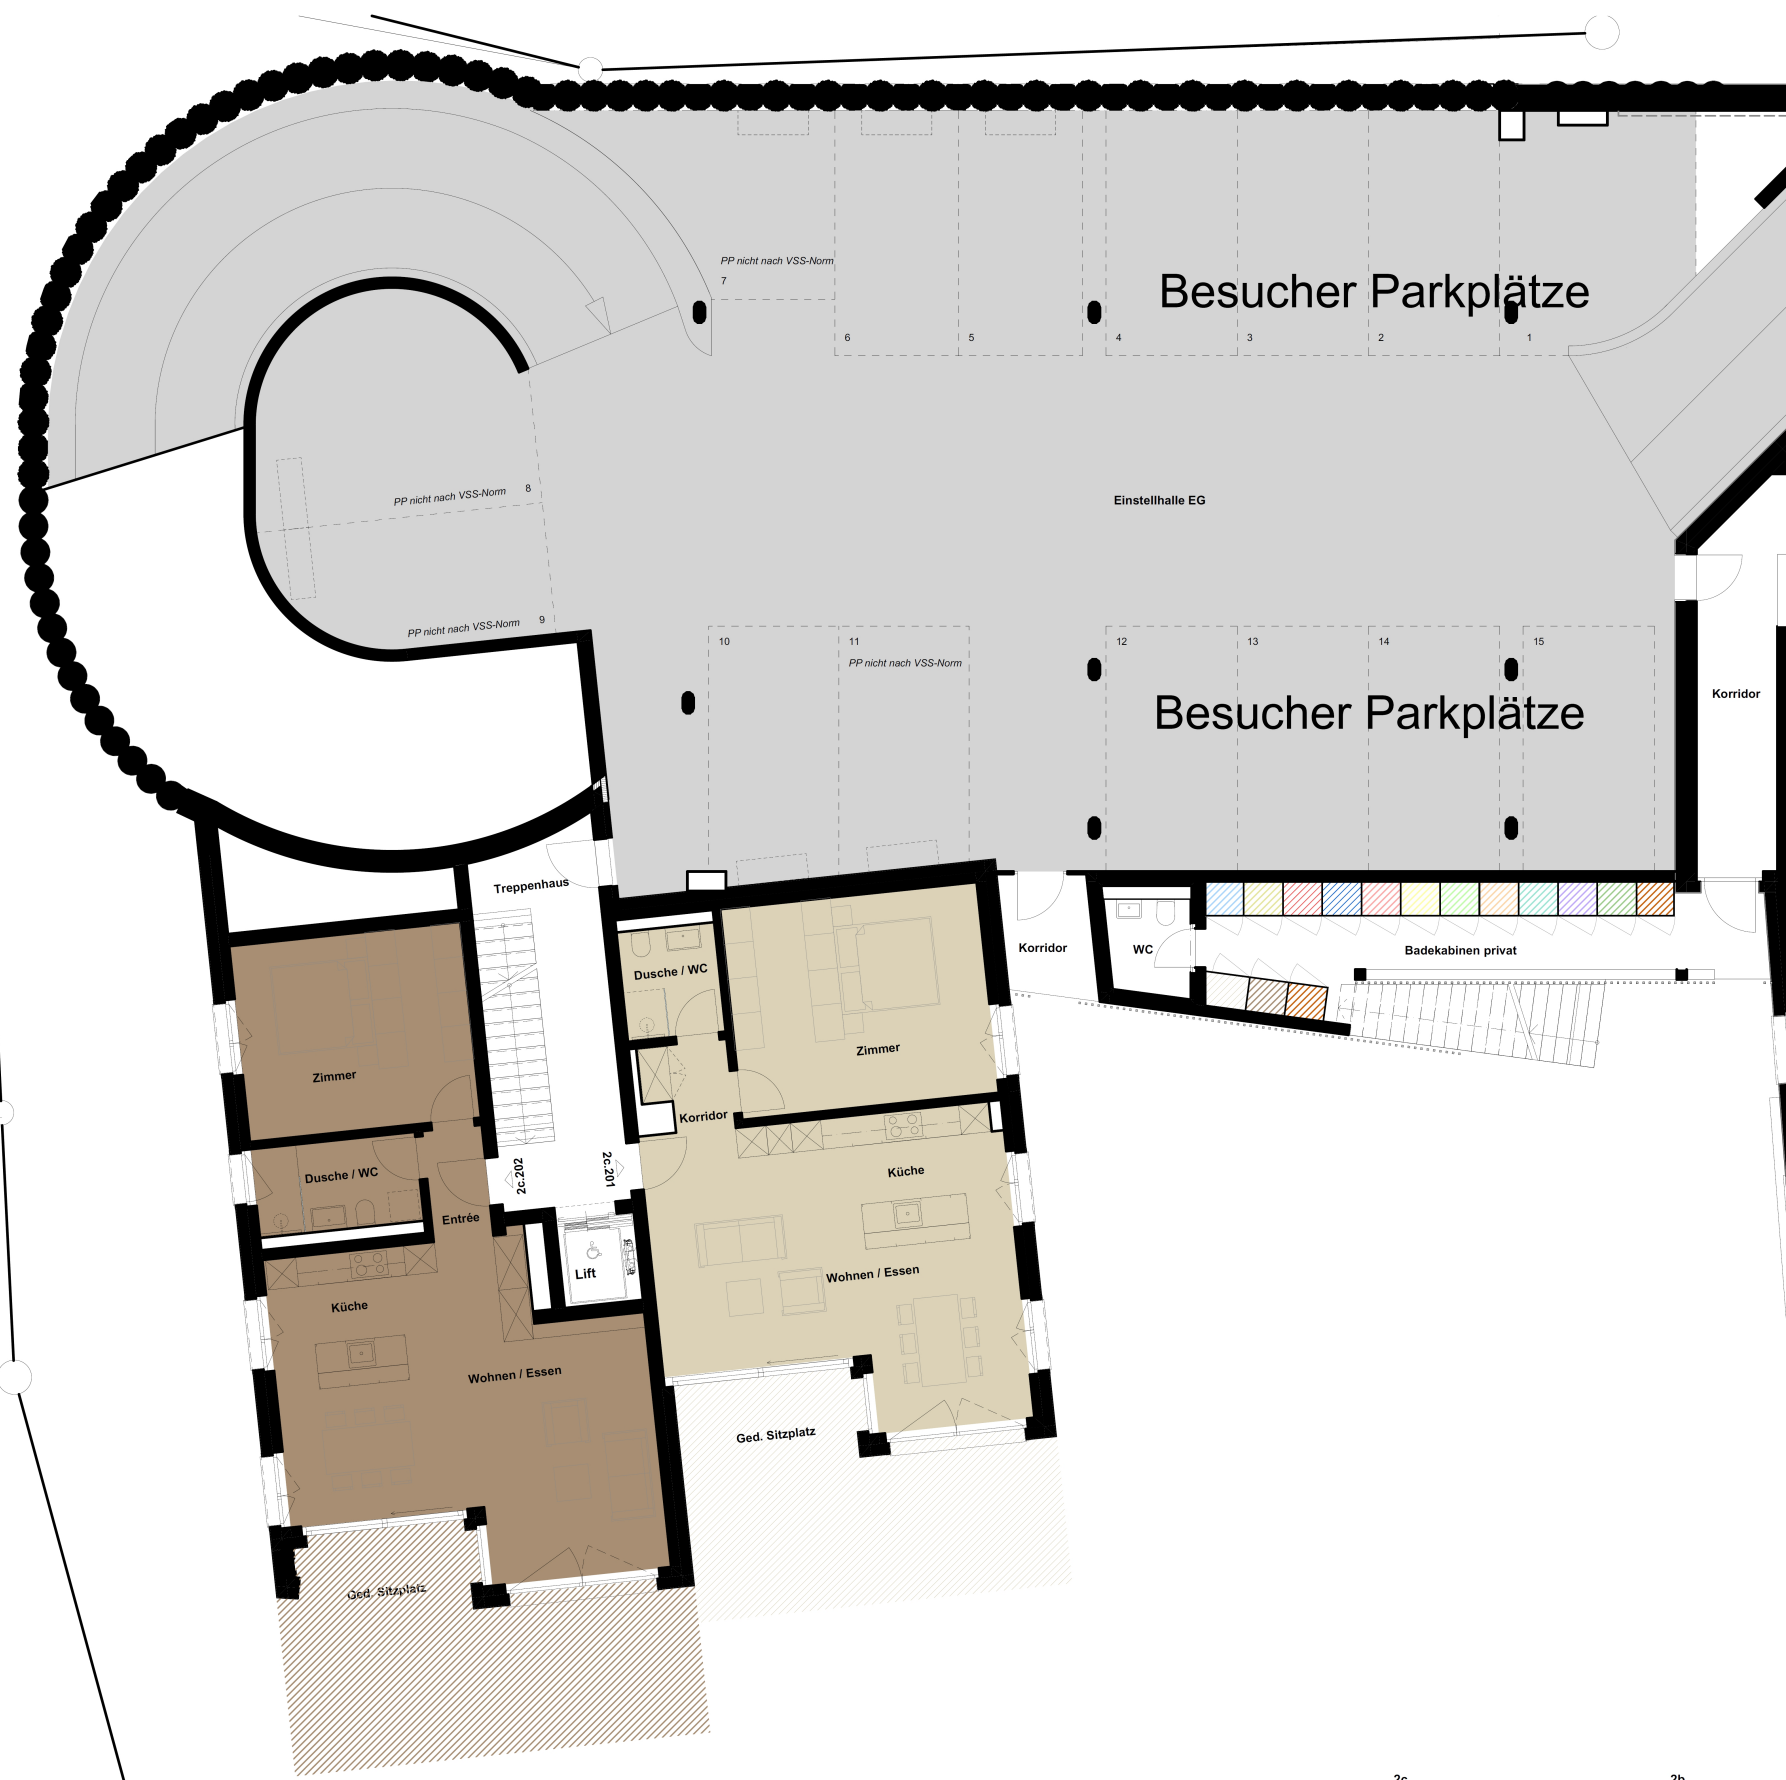

Stockwerksbegründungsplan

Dorfplatz 2a-c Erdgeschoss

Neubau Seeresidenz Rigi Royal, 6405 Immensee | Parzelle Nr. 78
C. Vanoli Generalunternehmung AG, Artherstrasse 27, 6405 Immensee
Datum: 24.02.2020

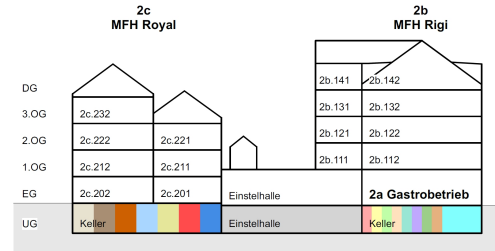

- Einstellhalle**
grau
12.271
- Gastrobetrieb**
hellblau
2a.901
- Wohnung**
rosé
2b.111
- Wohnung**
gelb
2b.112
- Wohnung**
hellgrün
2b.121
- Wohnung**
lachs
2b.122
- Wohnung**
türkisblau
2b.131
- Wohnung**
violett
2b.132
- Wohnung**
grün
2b.141
- Wohnung**
orange
2b.142
- Wohnung**
beige
2c.201
- Wohnung**
braun
2c.202
- Wohnung**
braunorange
2c.211
- Wohnung**
blau
2c.212
- Wohnung**
schwefelgelb
2c.221
- Wohnung**
rot
2c.222
- Wohnung**
dunkelblau
2c.232



Stockwerksbegründungsplan

Dorfplatz 2a-c Untergeschoss

Neubau Seeresidenz Rigi Royal, 6405 Immensee | Parzelle Nr. 78

C. Vanoli Generalunternehmung AG, Artherstrasse 27, 6405 Immensee

Datum: 24.02.2020



	2c MFH Royal		2b MFH Rigi	
DG			2b.141	2b.142
3.OG	2c.232		2b.131	2b.132
2.OG	2c.222	2c.221	2b.121	2b.122
1.OG	2c.212	2c.211	2b.111	2b.112
EG	2c.202	2c.201	2a Gastrobetrieb	
UG	Keller	Einstellhalle	Keller	