



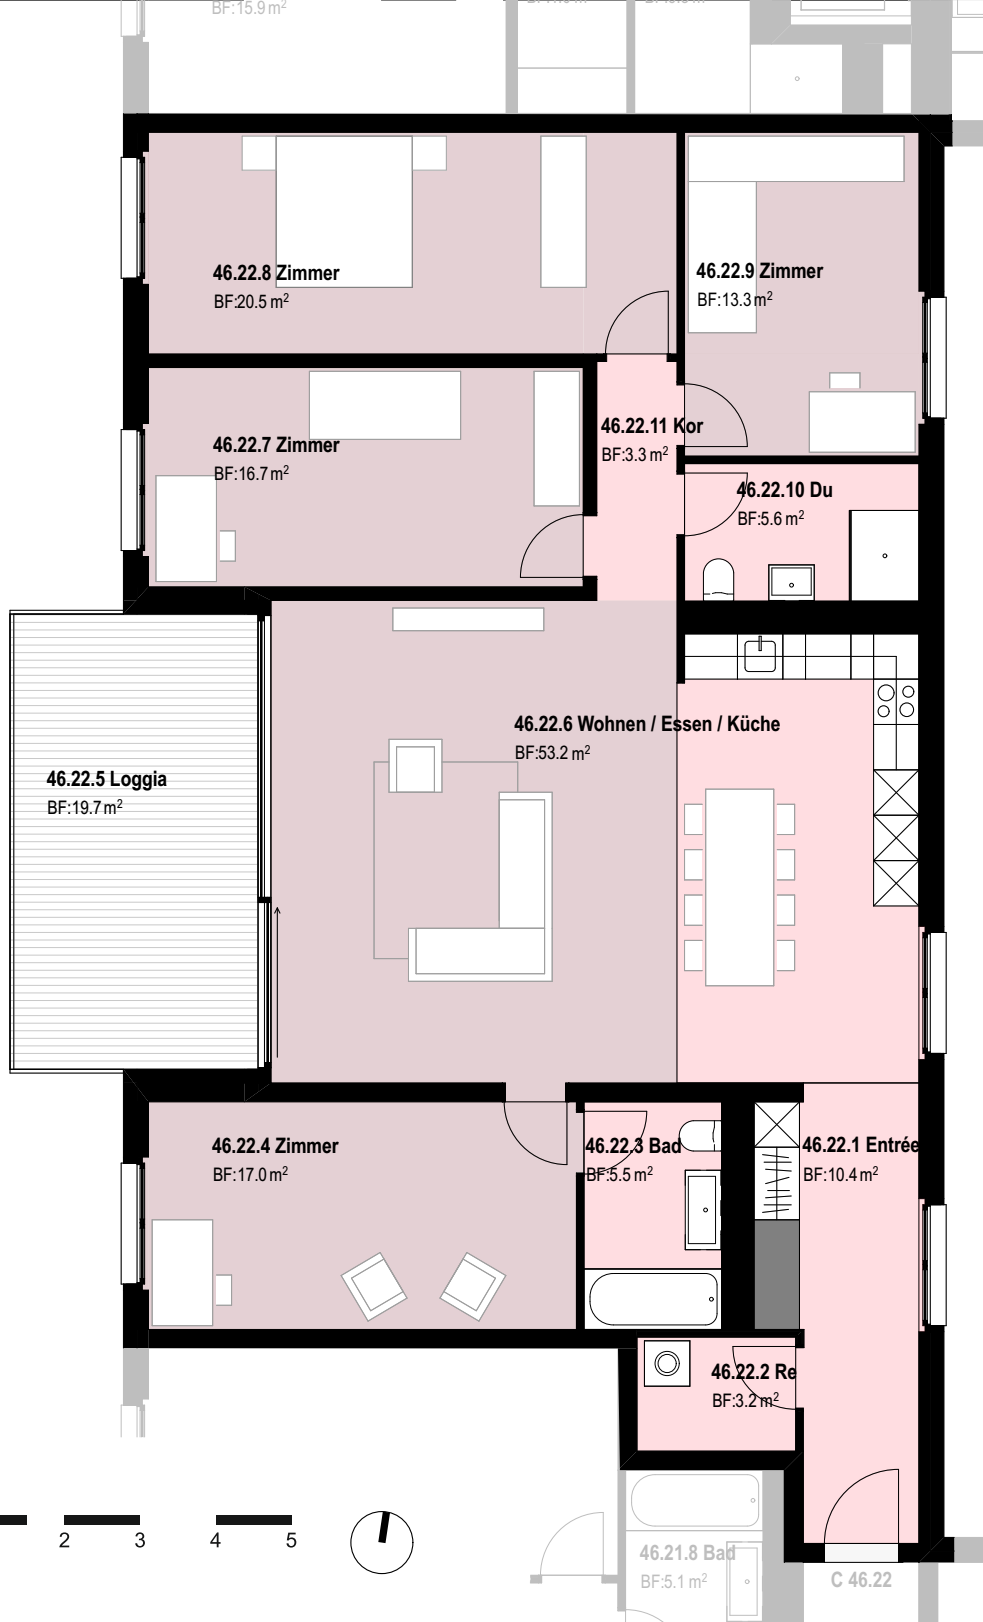


düdingenplus
Halta 44,46,54,56
3186 Düdingen

Wohnungsnummer: C 46.22
Haus: C
Stockwerk: 2. Obergeschoss
Wohnungsgrösse: 5 1/2 Zimmer/ Netto 148.7m²

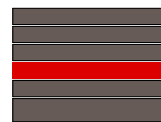

Ansicht

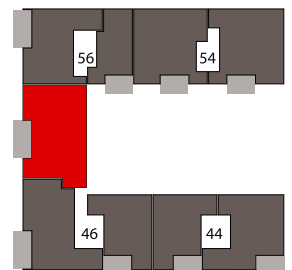

Grundriss

Bauherr

J. Safra Sarasin Anlagestiftung
Nachhaltig Immobilien Schweiz
c/o DR. MEYER Asset Management AG
Schönburgstrasse 19, Postfach 70
3000 Bern 22

Totalunternehmer

Implenia Schweiz AG
Place de la Gare 5
1700 Fribourg

Architekt

rychener zeltner
architekten ag
Schlossmattstrasse 12
3600 Thun
www.rzarch.ch

Verkauf

DR. MEYER Asset Management AG
Schönburgstrasse 19 Postfach 70
3000 Bern22
Jonas Glanzmann
Direktwahl +41 31 818 55 51
jonas.glanzmann@dmeyerassets.ch

Situation

