



3. OBERGESCHOSS

Mietfläche 1'318 m²

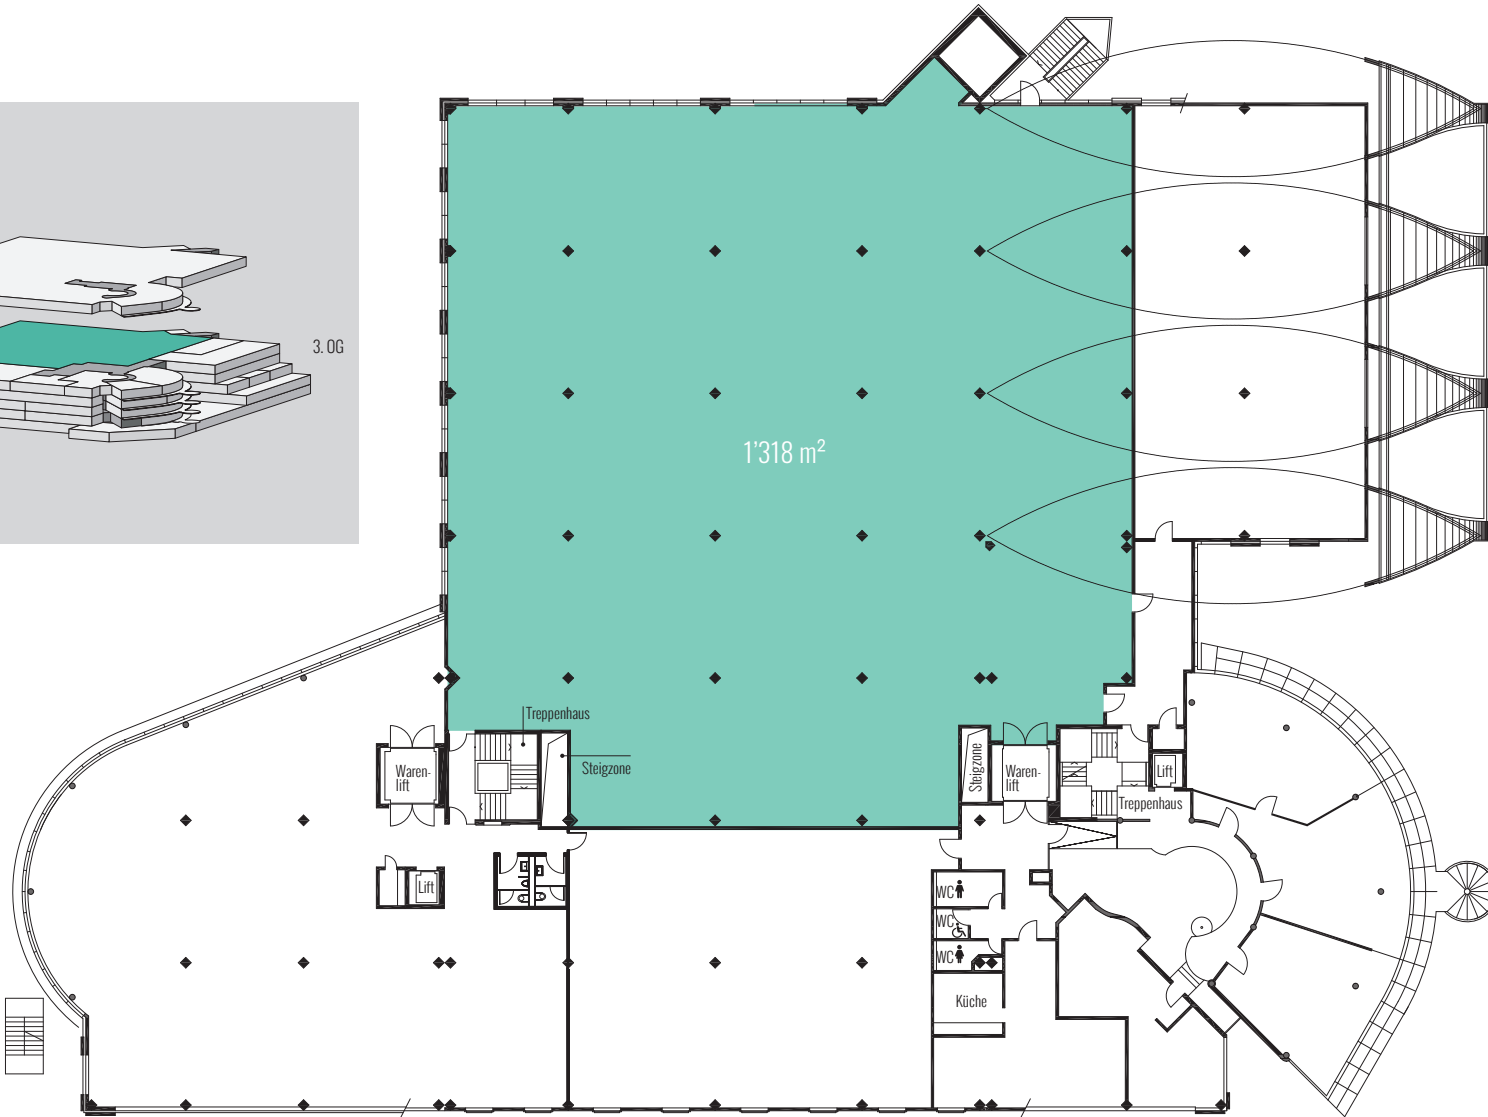

Alle Angaben sind Circaangaben. Änderungen bleiben vorbehalten.

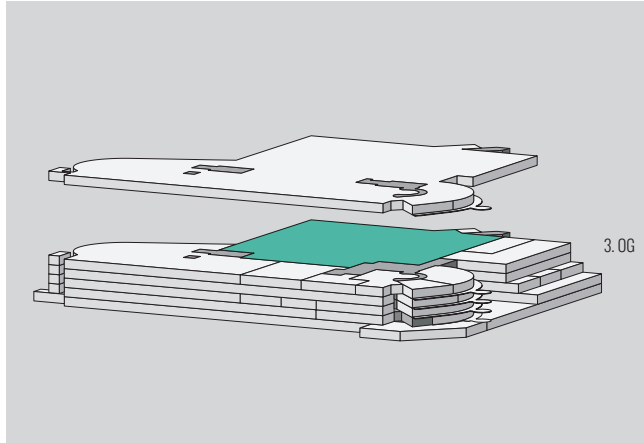

Massstab 1:400



www.zukunftsfabrik.ch