



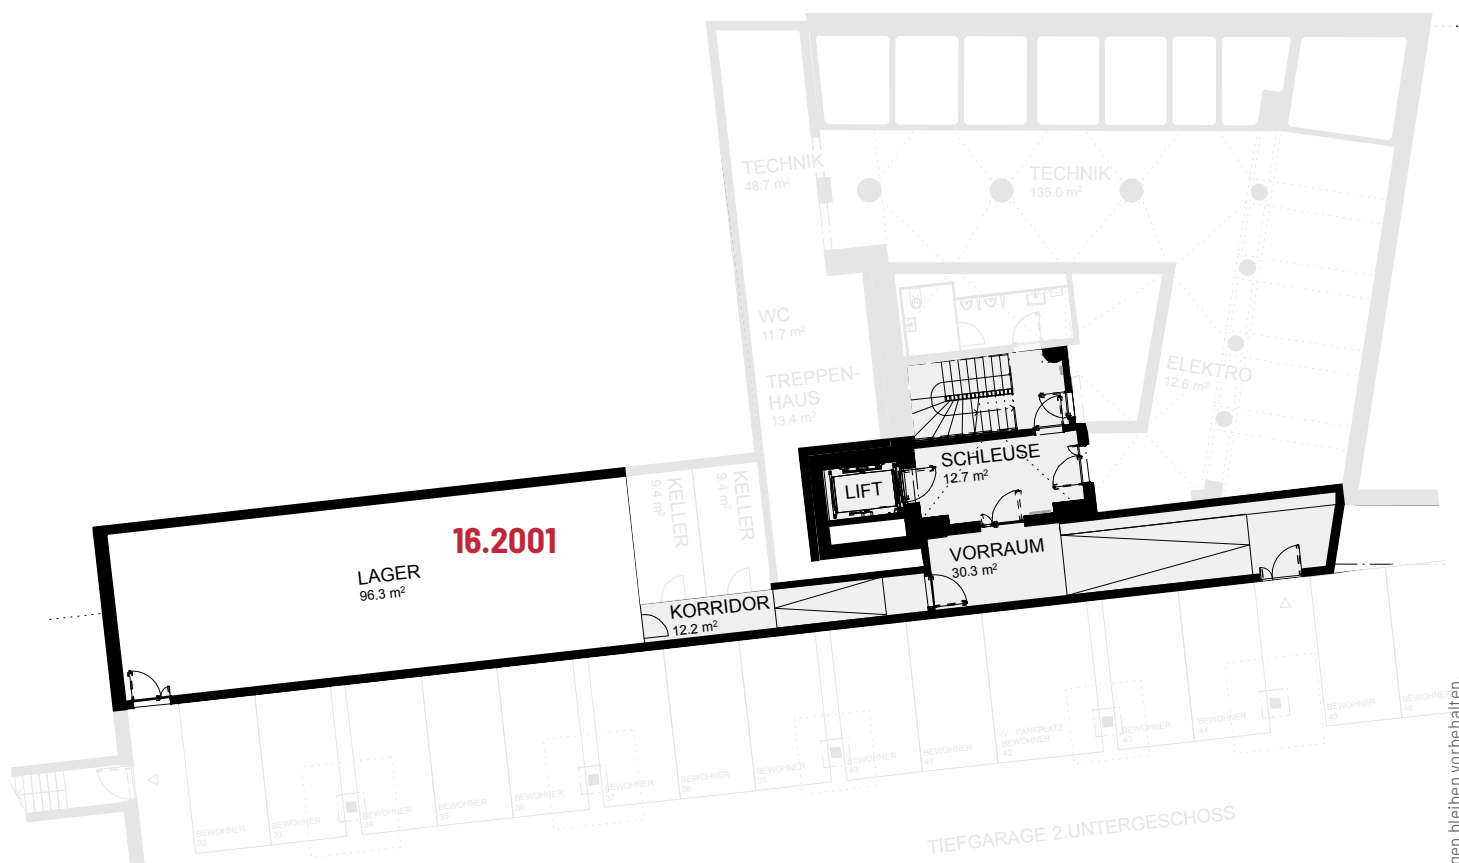

LAGER

Lagerfläche: 96.3 m²

Nummer: 16.2001

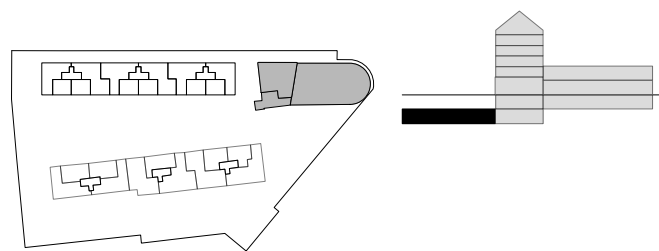

Alle Flächenmasse sind gerundet. Änderungen bleiben vorbehalten.





LAGER/GEWERBE

Lagerfläche: 103.2 m²




Nummer: 16.1001

Gewerbefläche: 99.0 m²

Nummer: 16.1002

Gewerbefläche: 241.2 m²

Nummer: 16.1003

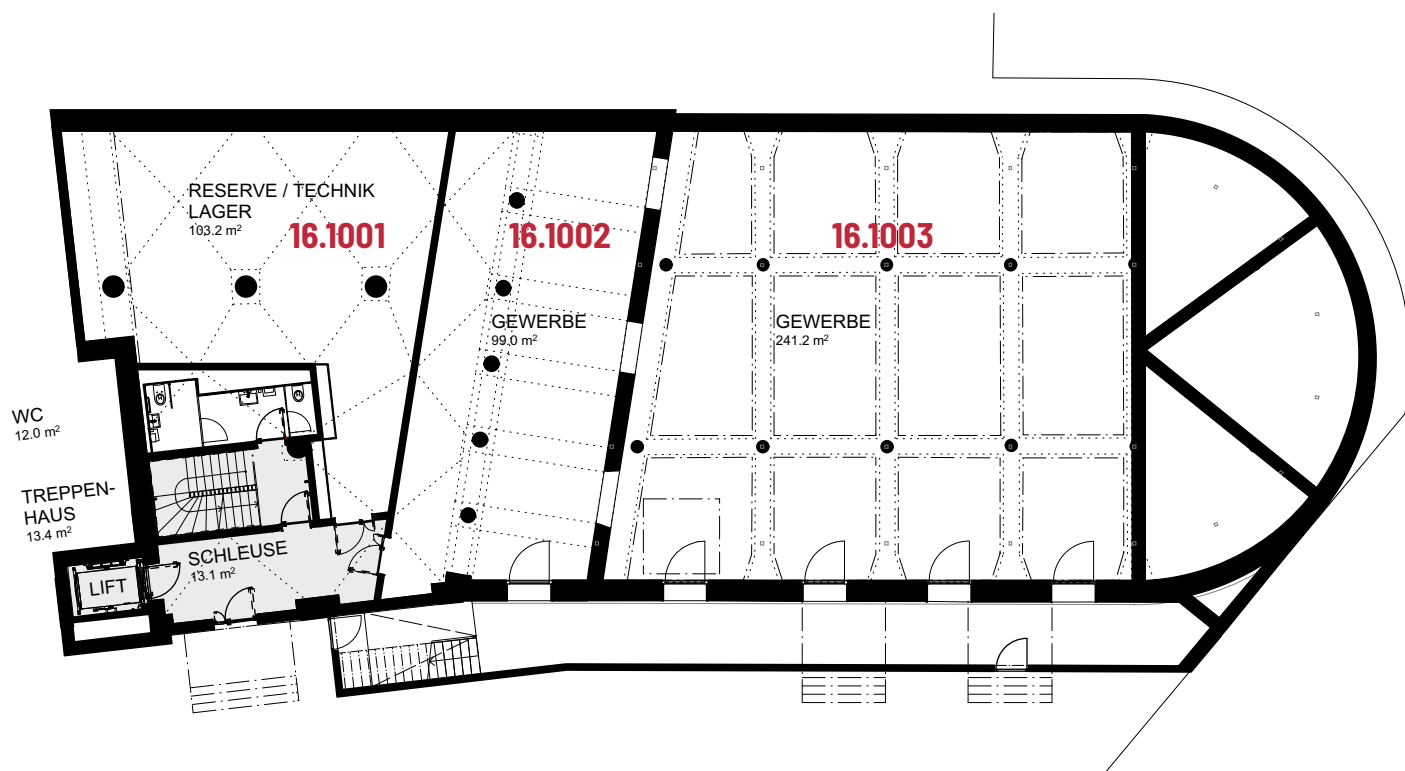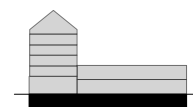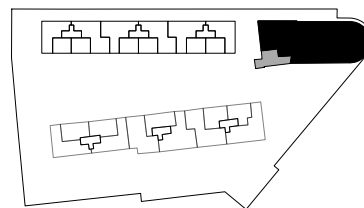

Alle Flächenmasse sind gerundet. Änderungen bleiben vorbehalten.







GEWERBE

Gewerbefläche: 124.9 m²

Nummer: 16.0001

Gewerbefläche: 278.8 m²

Nummer: 16.0002

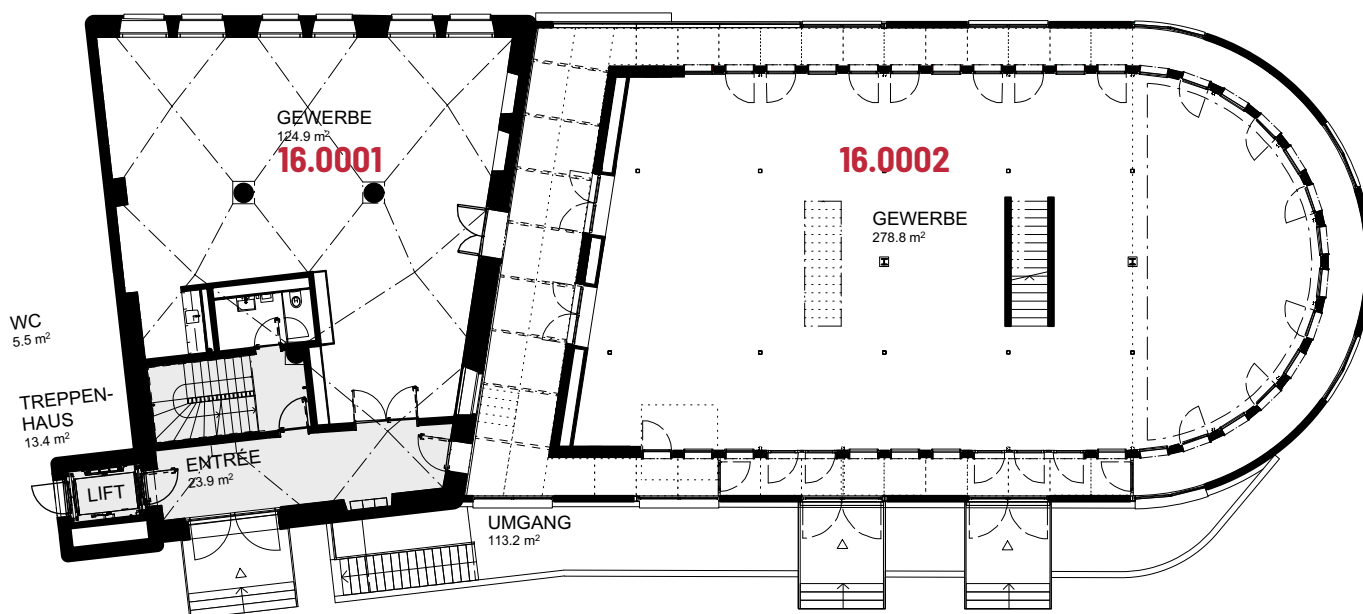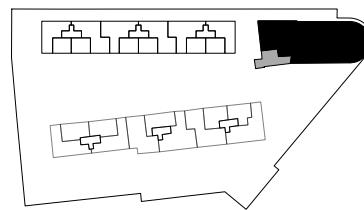

Alle Flächenmasse sind gerundet. Änderungen bleiben vorbehalten.





ZUR WEINLESE

VIELSEITIG WOHNEN IN WINTERTHUR-VELTHEIM

1. OBERGESCHOSS

FELDSTRASSE 16




GEWERBE

Gewerbefläche: 126.4 m²

Nummer: 16.0101

Gewerbefläche: 224.1 m²

Nummer: 16.0102

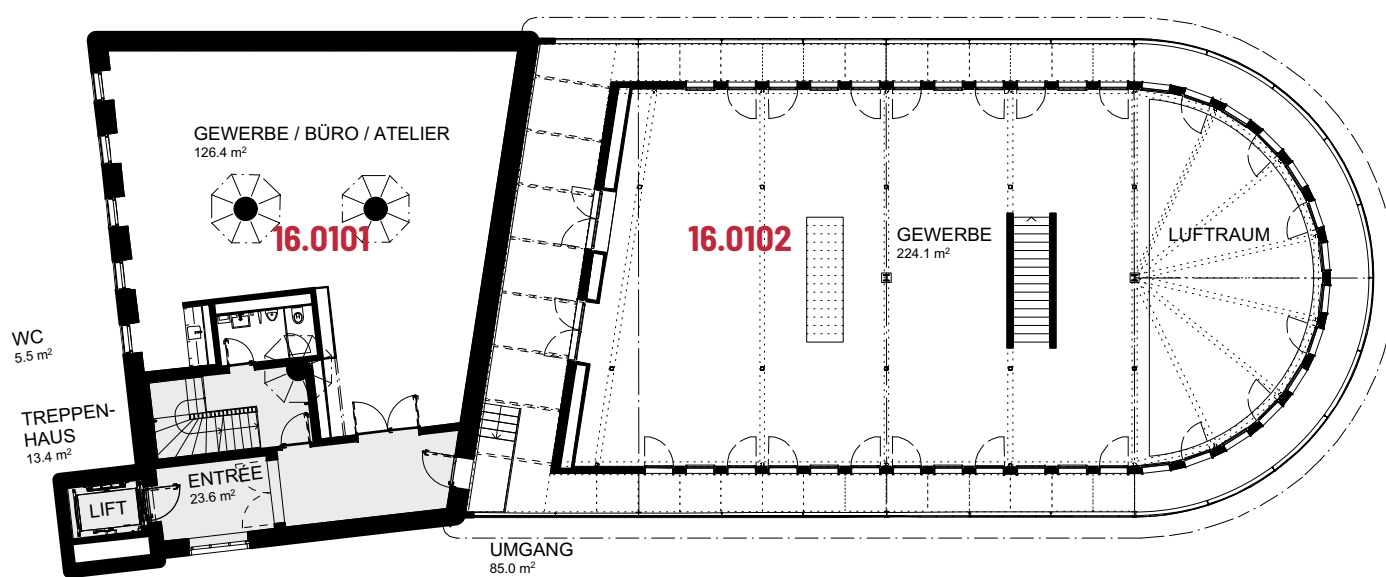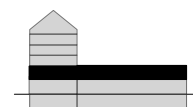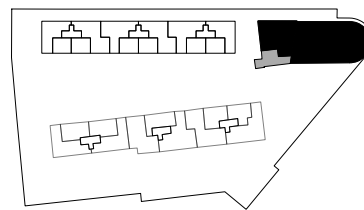

Alle Flächenmasse sind gerundet. Änderungen bleiben vorbehalten.

www.zurweinlese-winterthur.ch



Massstab 1: 250

0 5 m

anliker
IMMOBILIEN

Erstvermietung:
Marktgasse 15 | 8302 Kloten | Goldbacherstr. 12 | 8700 Küsnacht/ZH | Tel. 044 804 34 34 | info@andreaanliker.ch

helvetia
Ihre Schweizer Versicherung



ZUR WEINLESE

VIELSEITIG WOHNEN IN WINTERTHUR-VELTHEIM




2. OBERGESCHOSS

FELDSTRASSE 16

GEWERBE

Gewerbefläche: 151.1 m²

Nummer: 16.0201

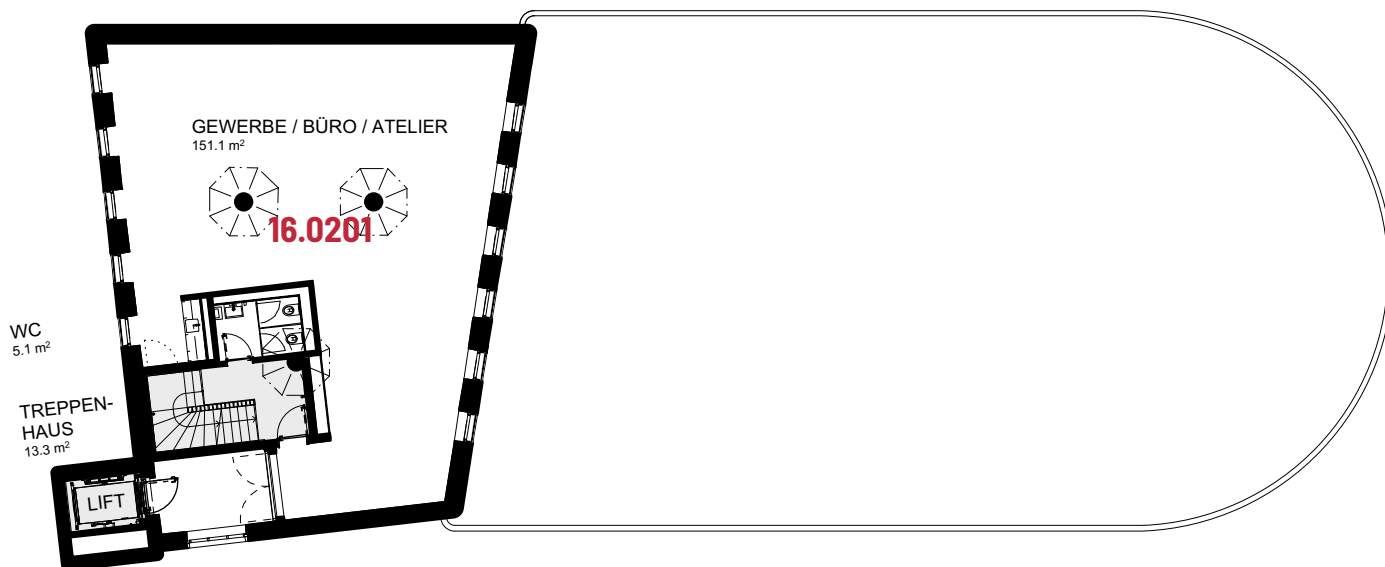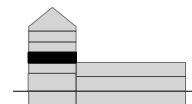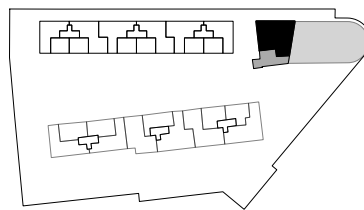

Alle Flächenmasse sind gerundet. Änderungen bleiben vorbehalten.

www.zurweinlese-winterthur.ch



Massstab 1: 250

0 5 m

anliker
IMMOBILIEN

Erstvermietung:
Marktgasse 15 | 8302 Kloten | Goldbacherstr. 12 | 8700 Küsnacht/ZH | Tel. 044 804 34 34 | info@andreaanliker.ch

helvetia
Ihre Schweizer Versicherung



ZUR WEINLESE

VIELSEITIG WOHNEN IN WINTERTHUR-VELTHEIM




3. OBERGESCHOSS

FELDSTRASSE 16

GEWERBE

Gewerbefläche: 151.1 m²

Nummer: 16.0301

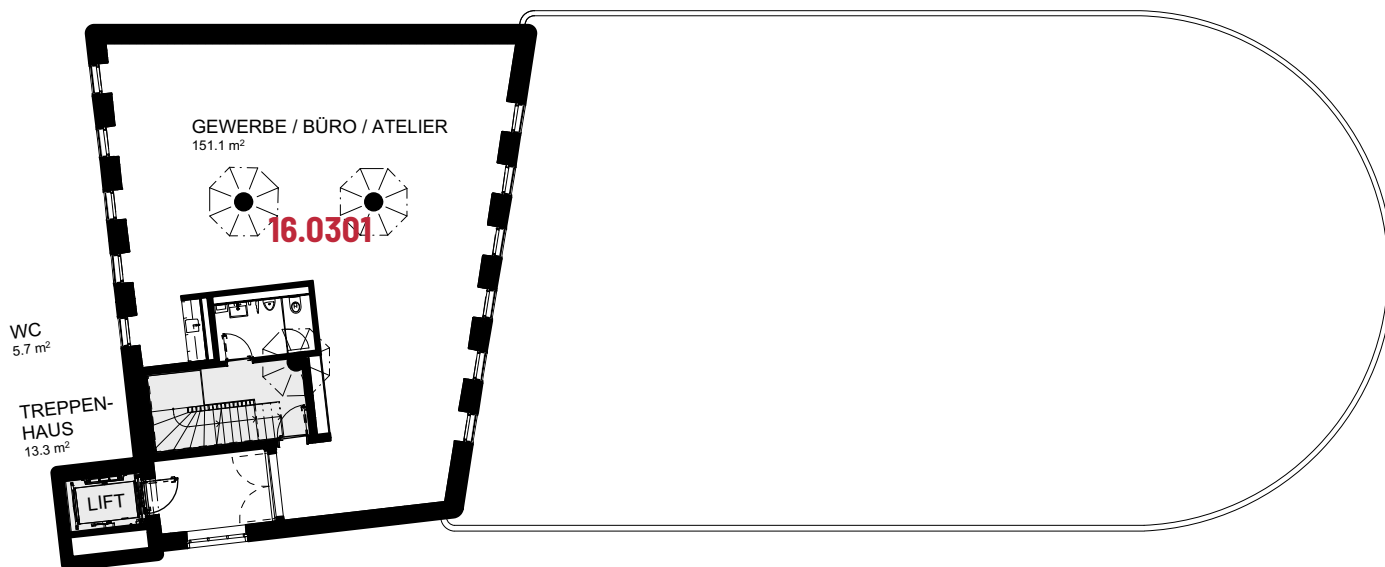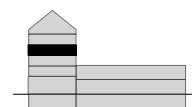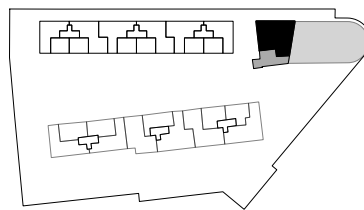

Alle Flächenmasse sind gerundet. Änderungen bleiben vorbehalten.

www.zurweinlese-winterthur.ch



Massstab 1: 250

0 5 m

anliker
IMMOBILIEN

Erstvermietung:
Marktgasse 15 | 8302 Kloten | Goldbacherstr. 12 | 8700 Küsnacht/ZH | Tel. 044 804 34 34 | info@andreaanliker.ch

helvetia
Ihre Schweizer Versicherung




GEWERBE

Gewerbefläche: 34.0 m²


Nummer: 02.0003

Gewerbefläche: 62.3 m²

Nummer: 02.0004

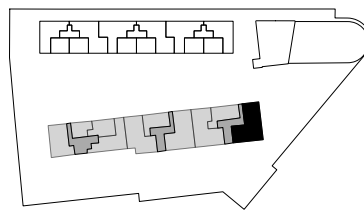

11 11

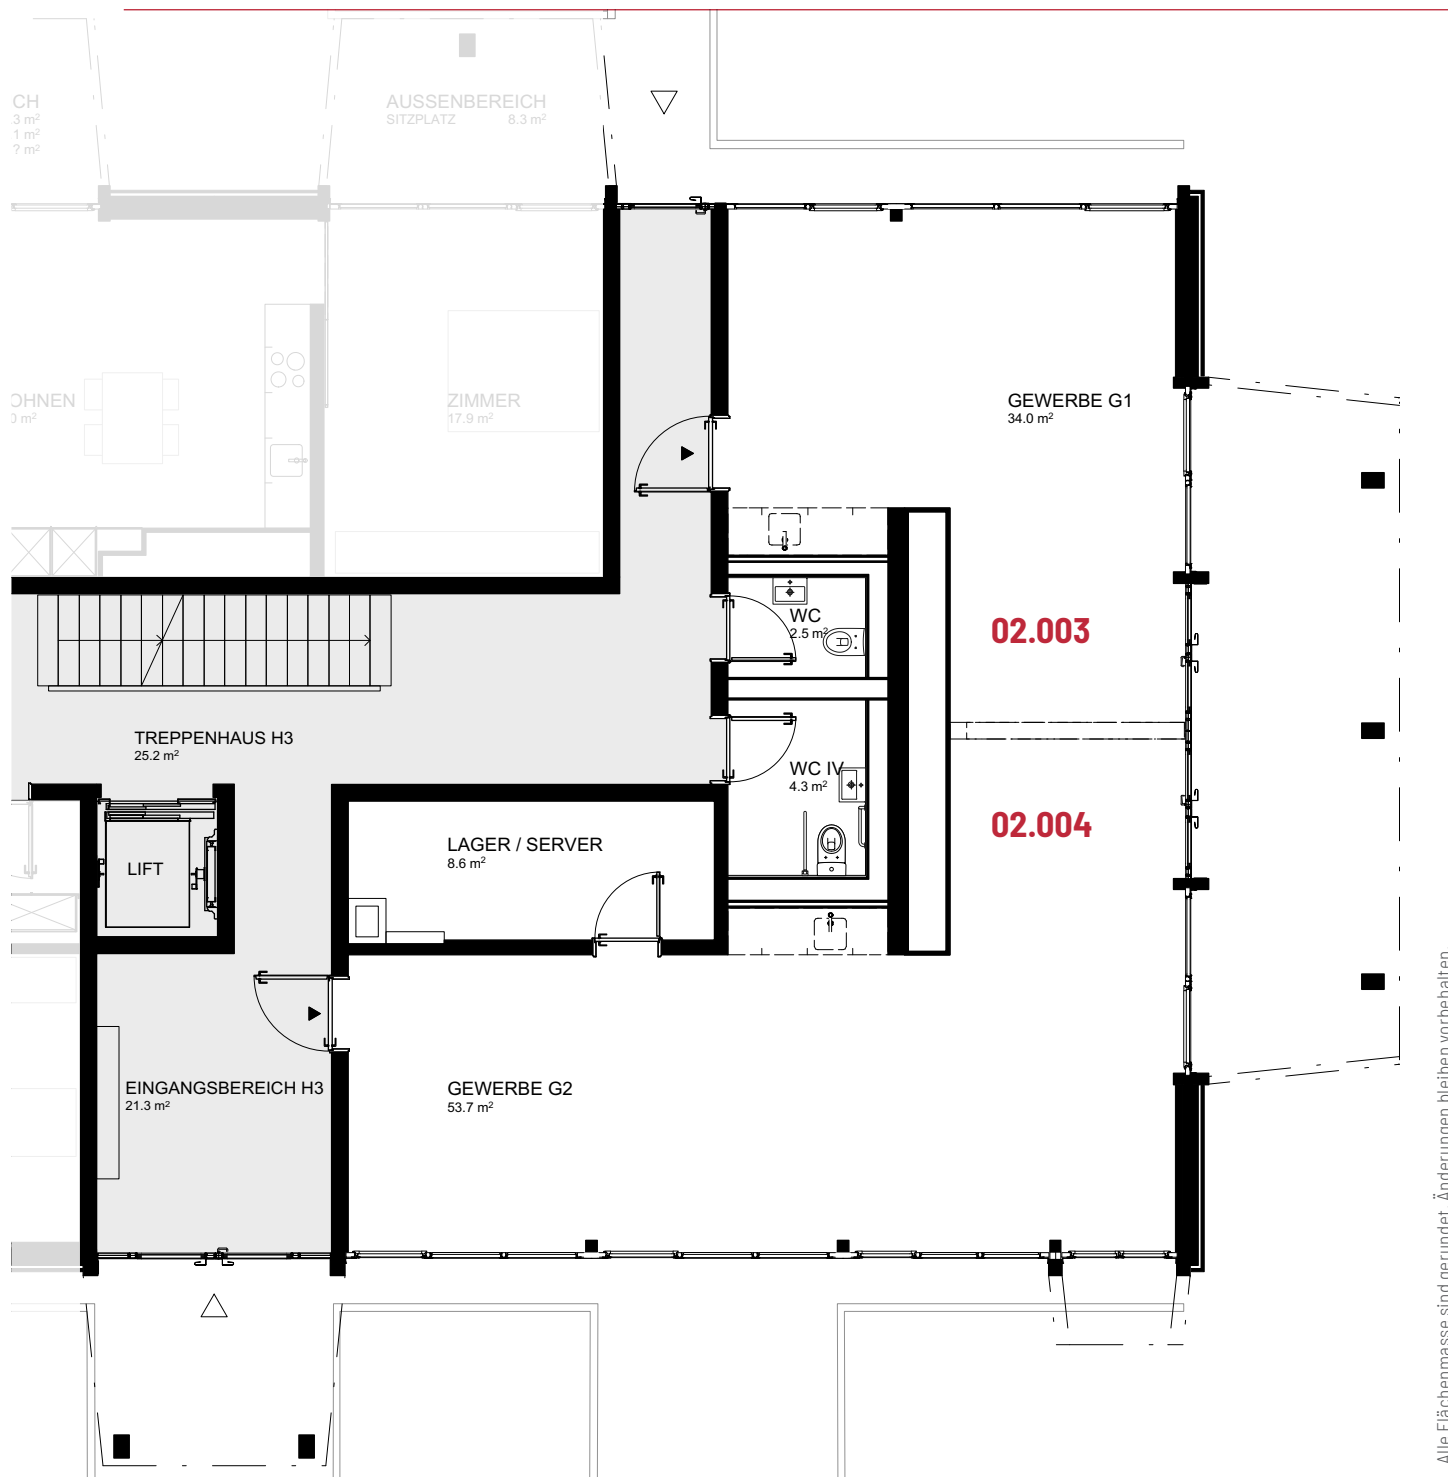

Alle Flächenmasse sind gerundet. Änderungen bleiben vorbehalten.

