


PROV. AUSFÜHRUNG
PROJEKTPLAN ARCHITEKT
HAUS I SITUATION

1:200

PROJEKT: NEUBAU WOHNIEDLUNG TANNENSTRASSE WEST, EMBRACH
BAUHERR: EG GESCHWISTER BÄCHI, HALDENSTRASSE 40, EMBRACH
ARCH.: BÜCHI LEHNER ARCHITEKTINNEN, ZWEIERSTRASSE 35, ZÜRICH

PLANGRÖSSE: A3	DATUM: 25.1.19
GEZ.: PAL	REV.: 05.03.20

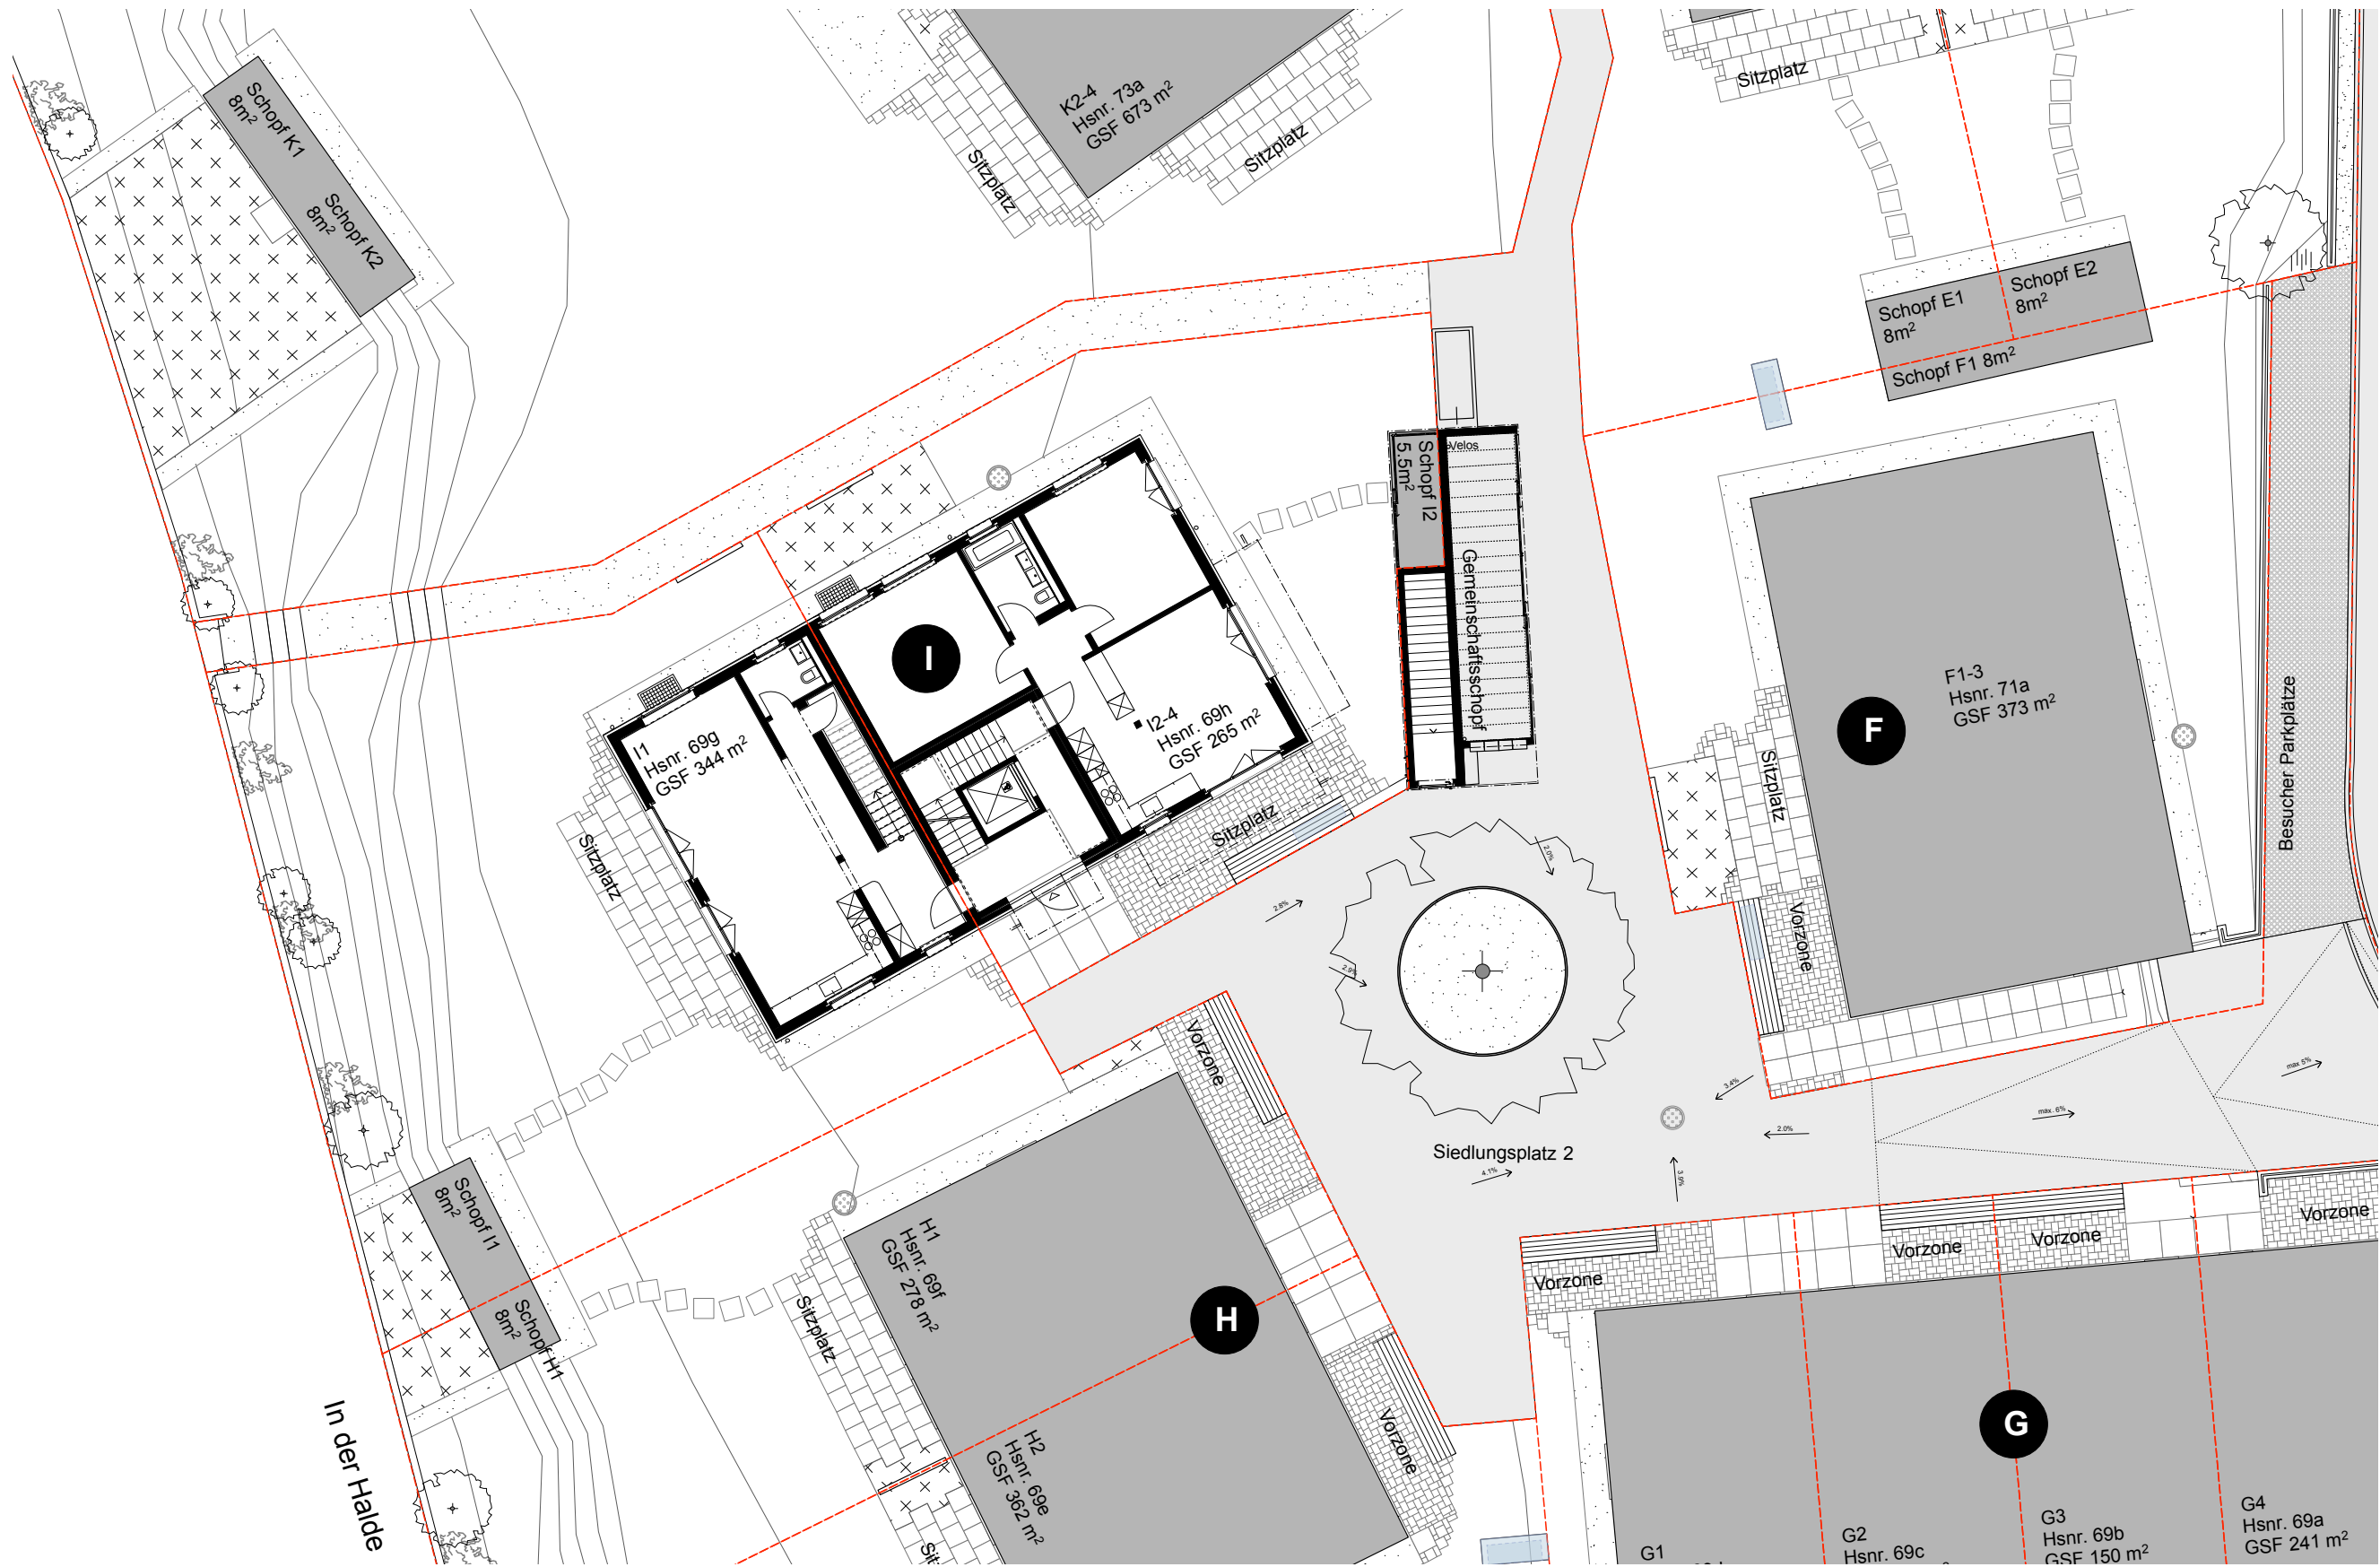



PROV. AUSFÜHRUNG
PROJEKTPLAN ARCHITEKT
HAUS I GRUNDRISS UG

1:100


PROJEKT: NEUBAU WOHNSEDLUNG TANNENSTRASSE WEST, EMBRACH
BAUHERR: EG GESCHWISTER BÄCHI, HALDENSTRASSE 40, EMBRACH
ARCH.: BÜCHI LEHNER ARCHITEKTINNEN, ZWEIERSTRASSE 35, ZÜRICH

PLANGRÖSSE: A4
GEZ.: CHE/PAL

DATUM: 25.01.19
REV.: 05.03.20

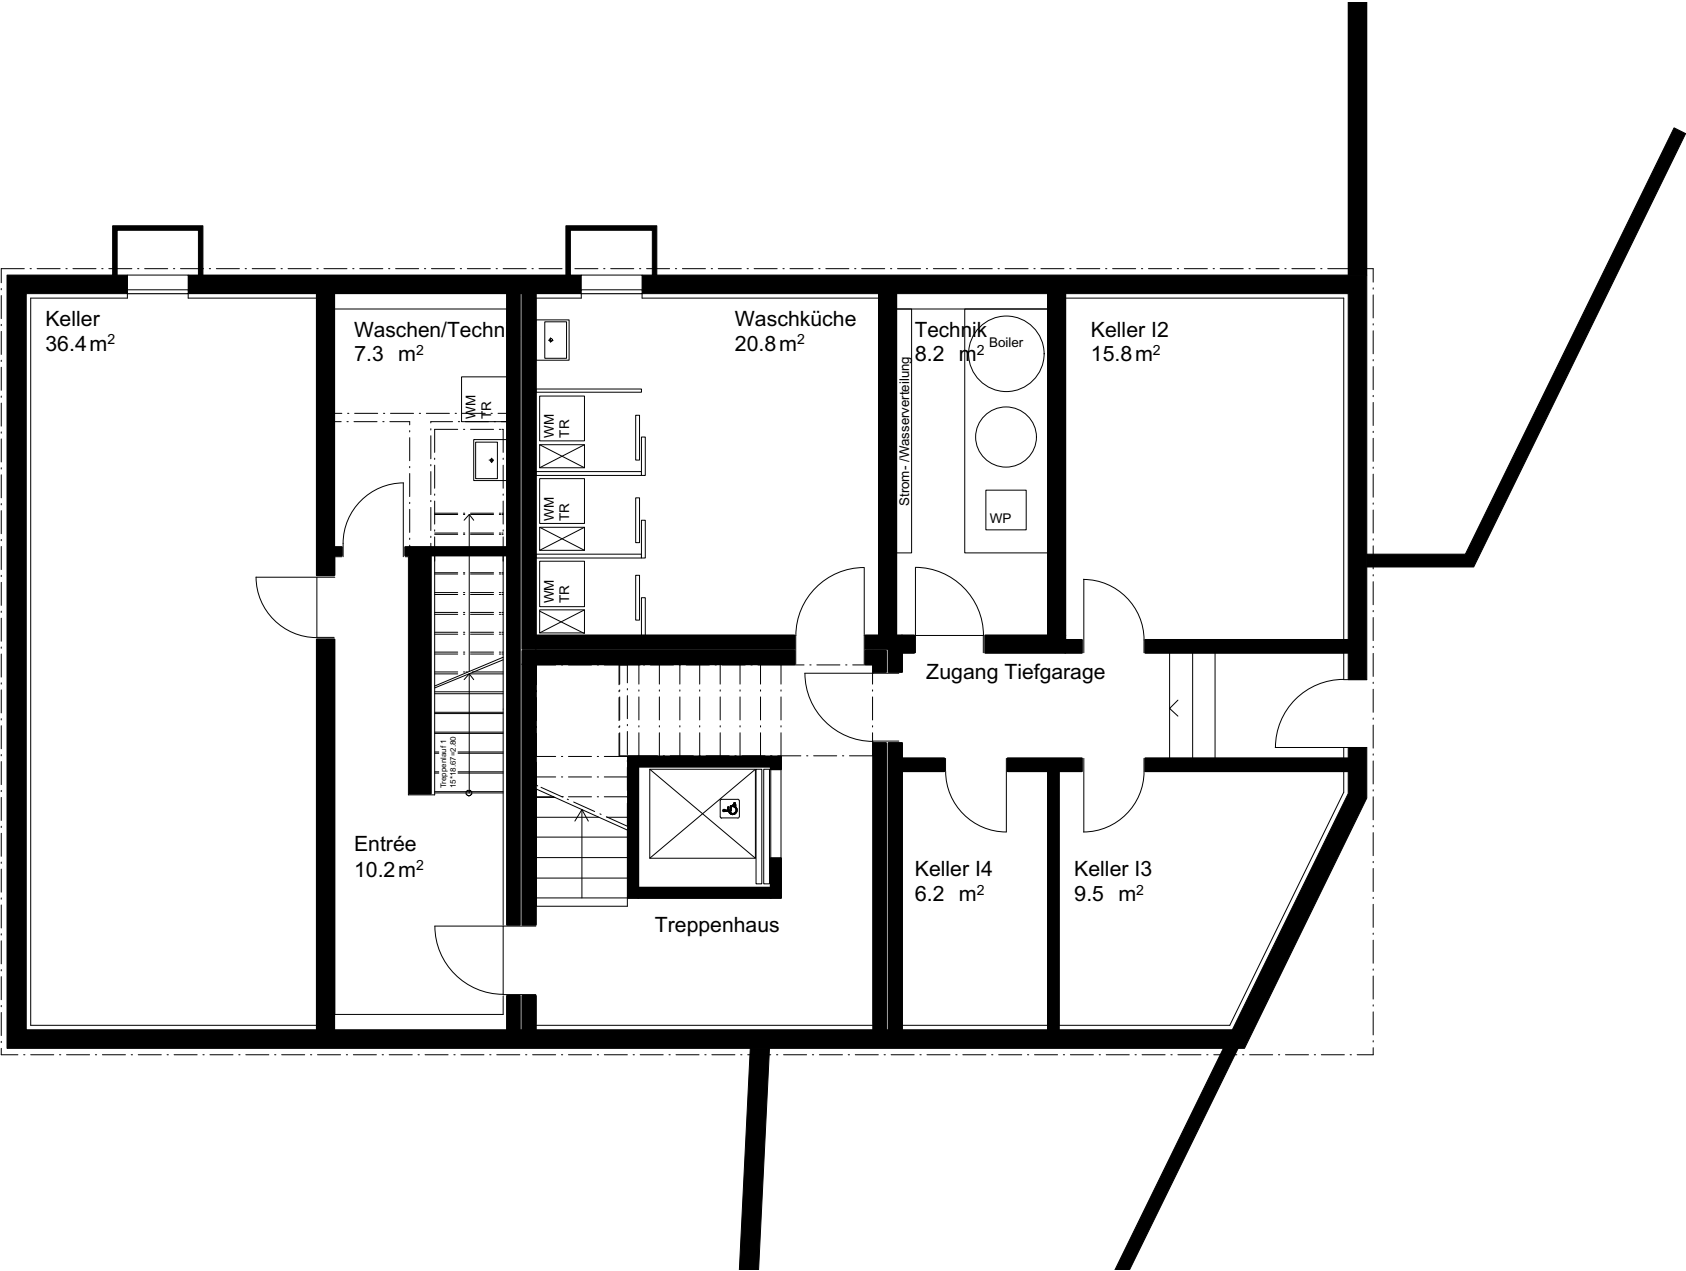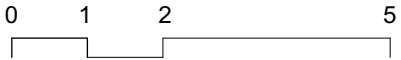

PROV. AUSFÜHRUNG PROJEKTPLAN ARCHITEKT HAUS I GRUNDRISS EG	1:100	PROJEKT: NEUBAU WOHNIEDLUNG TANNENSTRASSE WEST, EMBRACH BAUHERR: EG GESCHWISTER BÄCHI, HALDENSTRASSE 40, EMBRACH ARCH.: BÜCHI LEHNER ARCHITEKTINNEN, ZWEIERSTRASSE 35, ZÜRICH	
		PLANGRÖSSE: A4 GEZ.: CHE/PAL	DATUM: 25.01.19 REV.: 05.03.20


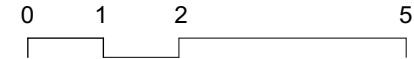


PROV. AUSFÜHRUNG
PROJEKTPLAN ARCHITEKT
HAUS I GRUNDRISS 1.OG

1:100

PROJEKT: NEUBAU WOHSIEDLUNG TANNENSTRASSE WEST, EMBRACH
BAUHERR: EG GESCHWISTER BÄCHI, HALDENSTRASSE 40, EMBRACH
ARCH.: BÜCHI LEHNER ARCHITEKTINNEN, ZWEIERSTRASSE 35, ZÜRICH

PLANGRÖSSE: A4
GEZ.: CHE/PAL
DATUM: 25.01.19
REV.: 05.03.20

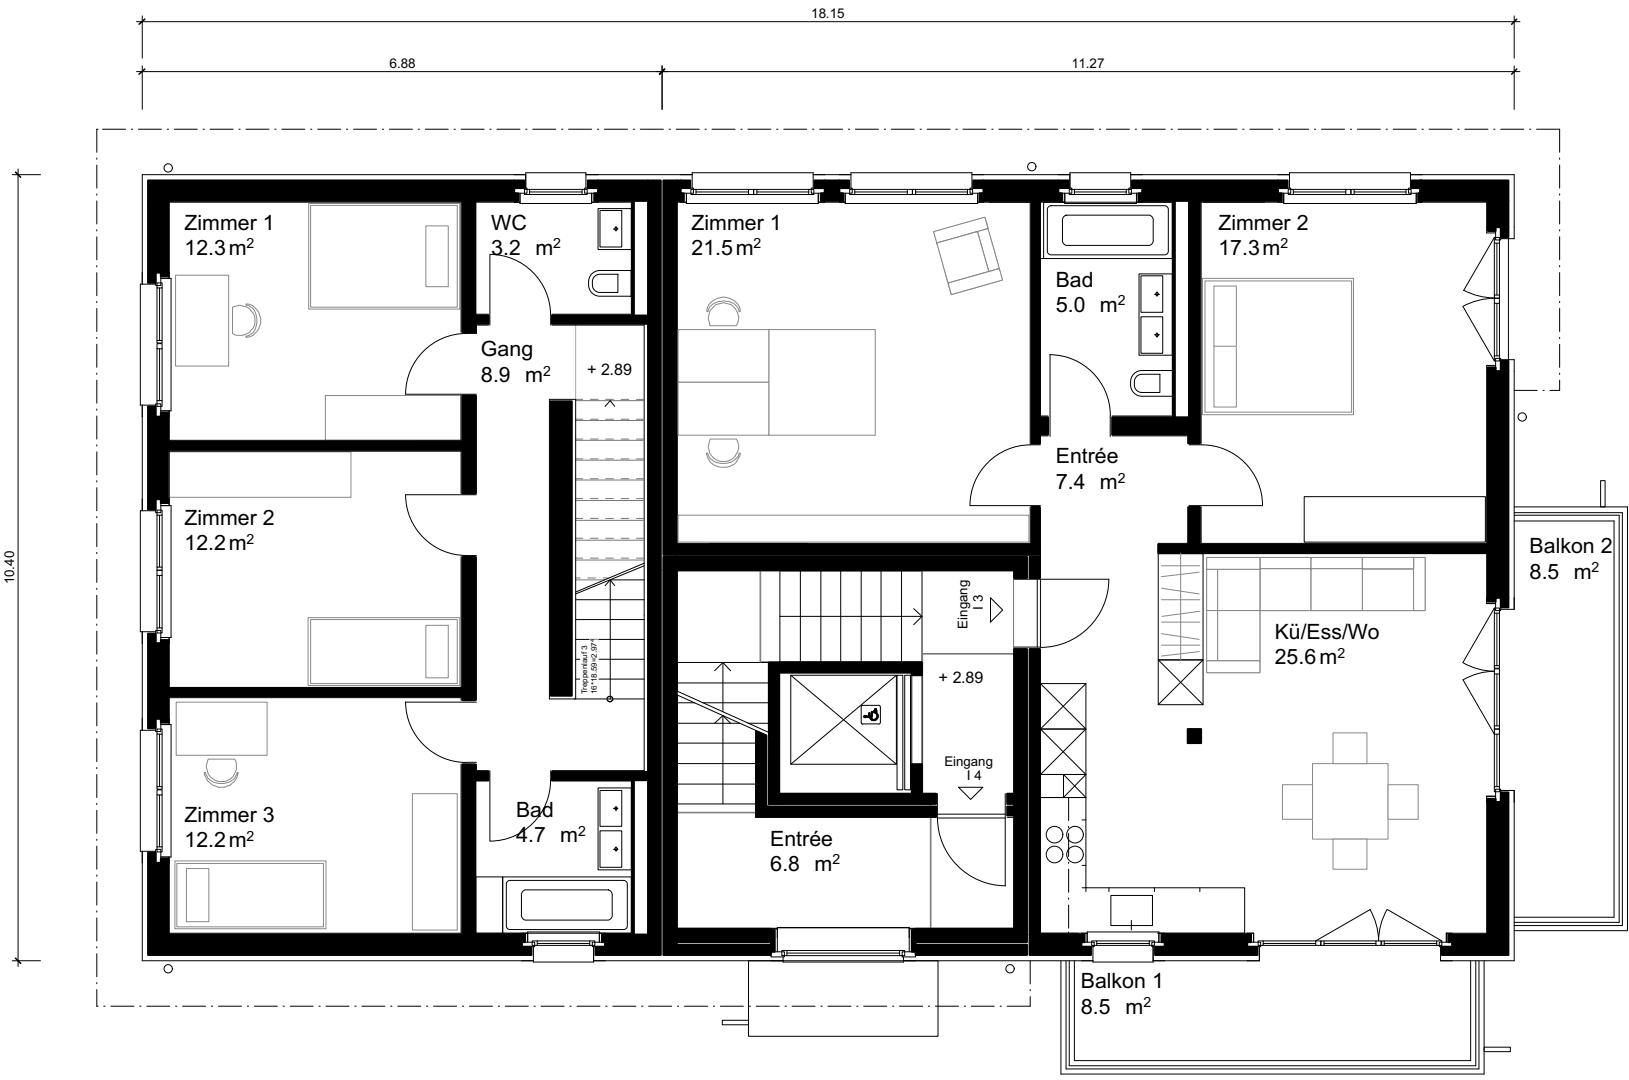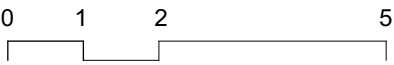




PROV. AUSFÜHRUNG
PROJEKTPLAN ARCHITEKT
HAUS I GRUNDRISS 2.OG

1:100

PROJEKT: NEUBAU WOHNSEDLUNG TANNENSTRASSE WEST, EMBRACH
BAUHERR: EG GESCHWISTER BÄCHI, HALDENSTRASSE 40, EMBRACH
ARCH.: BÜCHI LEHNER ARCHITEKTINNEN, ZWEIERSTRASSE 35, ZÜRICH

PLANGRÖSSE: A4
GEZ.: CHE/PAL

DATUM: 25.01.19
REV.: 05.03.20

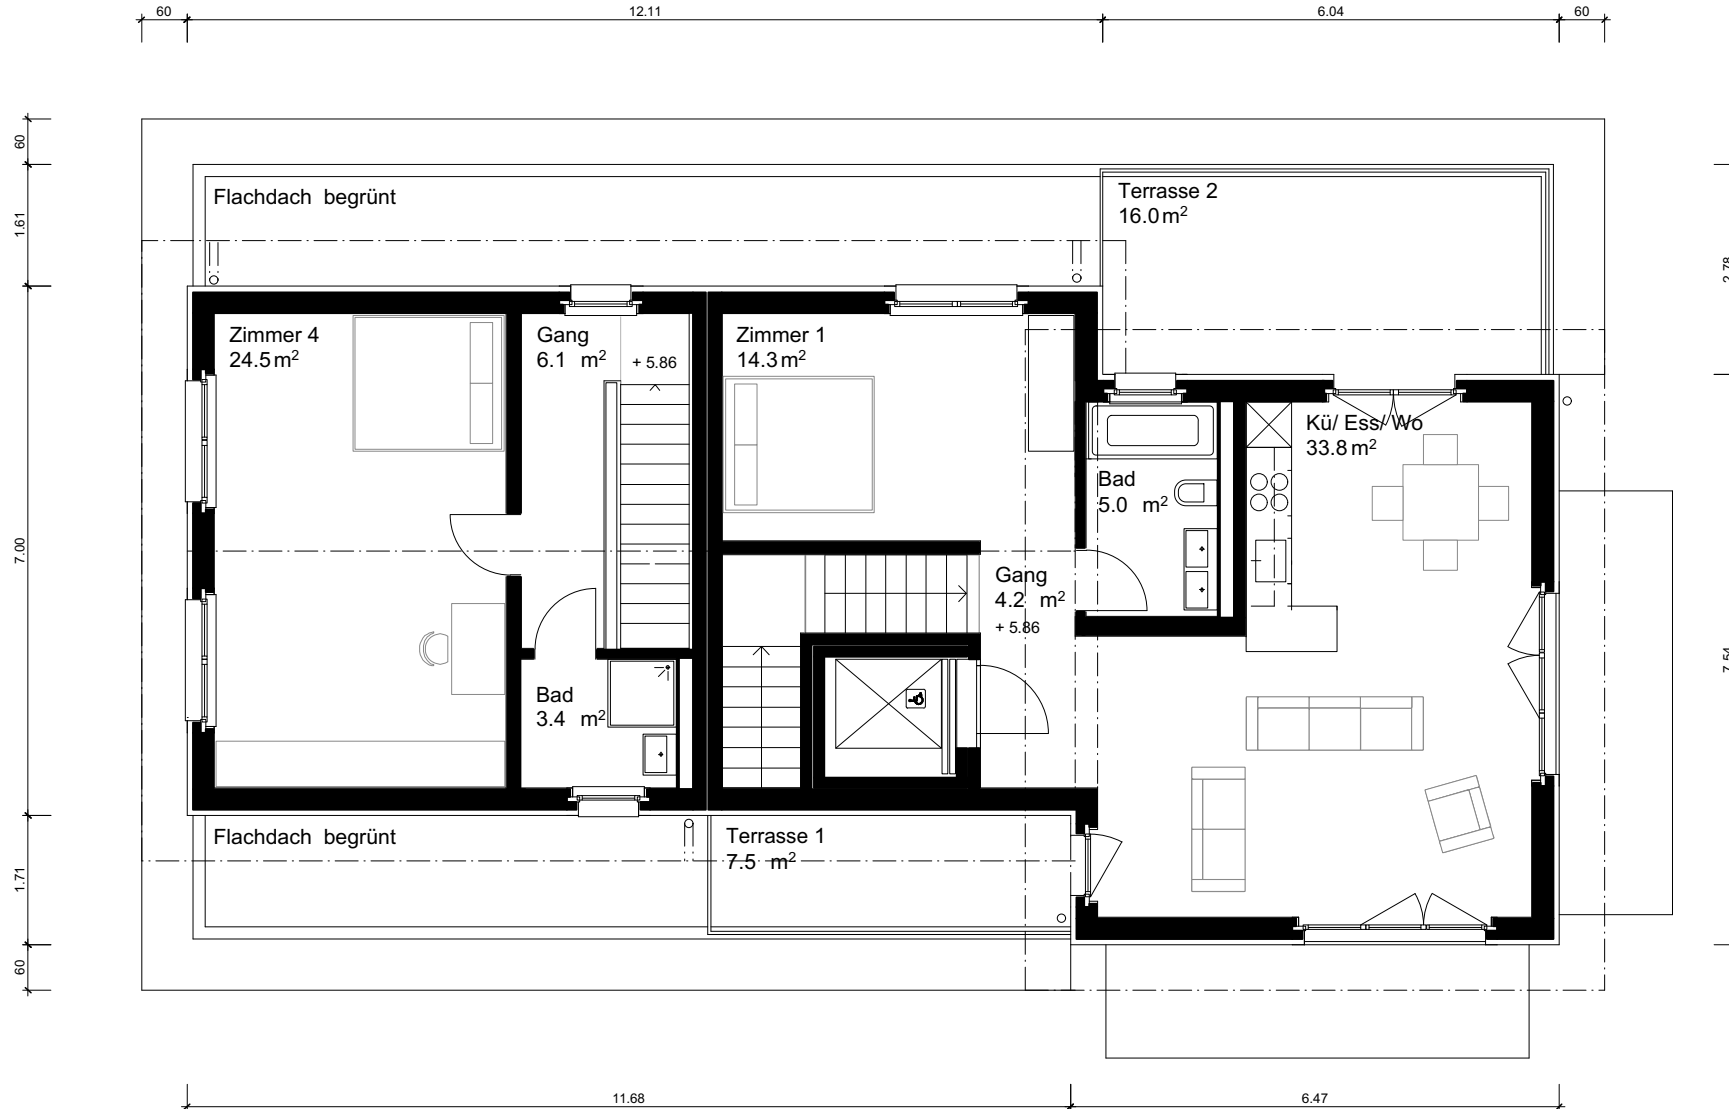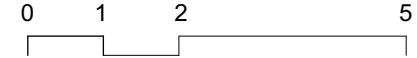
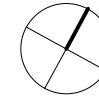


PROV. AUSFÜHRUNG
PROJEKTPLAN ARCHITEKT
HAUS I SCHNITT AA

1:100

PROJEKT: NEUBAU WOHSIEDLUNG TANNENSTRASSE WEST, EMBRACH
BAUHERR: EG GESCHWISTER BÄCHI, HALDENSTRASSE 40, EMBRACH
ARCH.: BÜCHI LEHNER ARCHITEKTINNEN, ZWEIERSTRASSE 35, ZÜRICH

PLANGRÖSSE: A4
GEZ.: CHE/PAL
DATUM: 25.01.19
REV.: 05.03.20

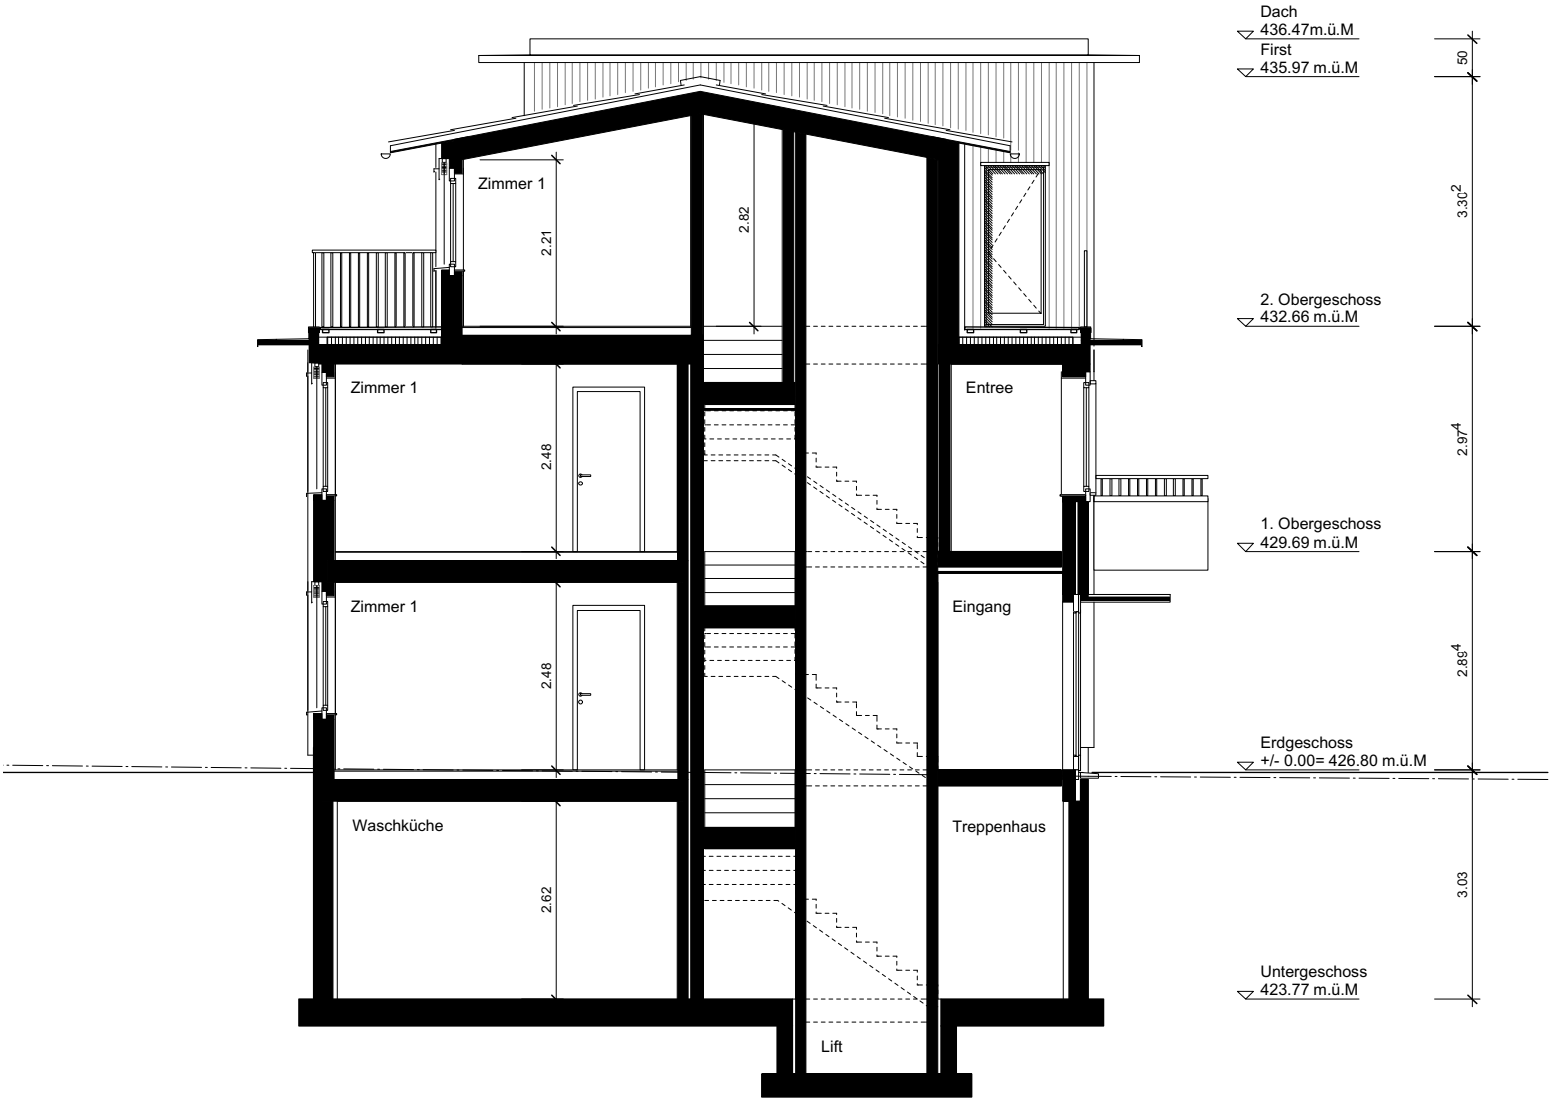
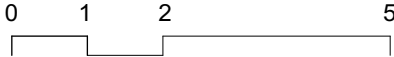


PROV. AUSFÜHRUNG
PROJEKTPLAN ARCHITEKT
HAUS I SCHNITT BB

1:100

PROJEKT: NEUBAU WOHSIEDLUNG TANNENSTRASSE WEST, EMBRACH
BAUHERR: EG GESCHWISTER BÄCHI, HALDENSTRASSE 40, EMBRACH
ARCH.: BÜCHI LEHNER ARCHITEKTINNEN, ZWEIERSTRASSE 35, ZÜRICH

PLANGRÖSSE: A4 DATUM: 25.01.19
GEZ.: CHE/PAL REV.: 05.03.20

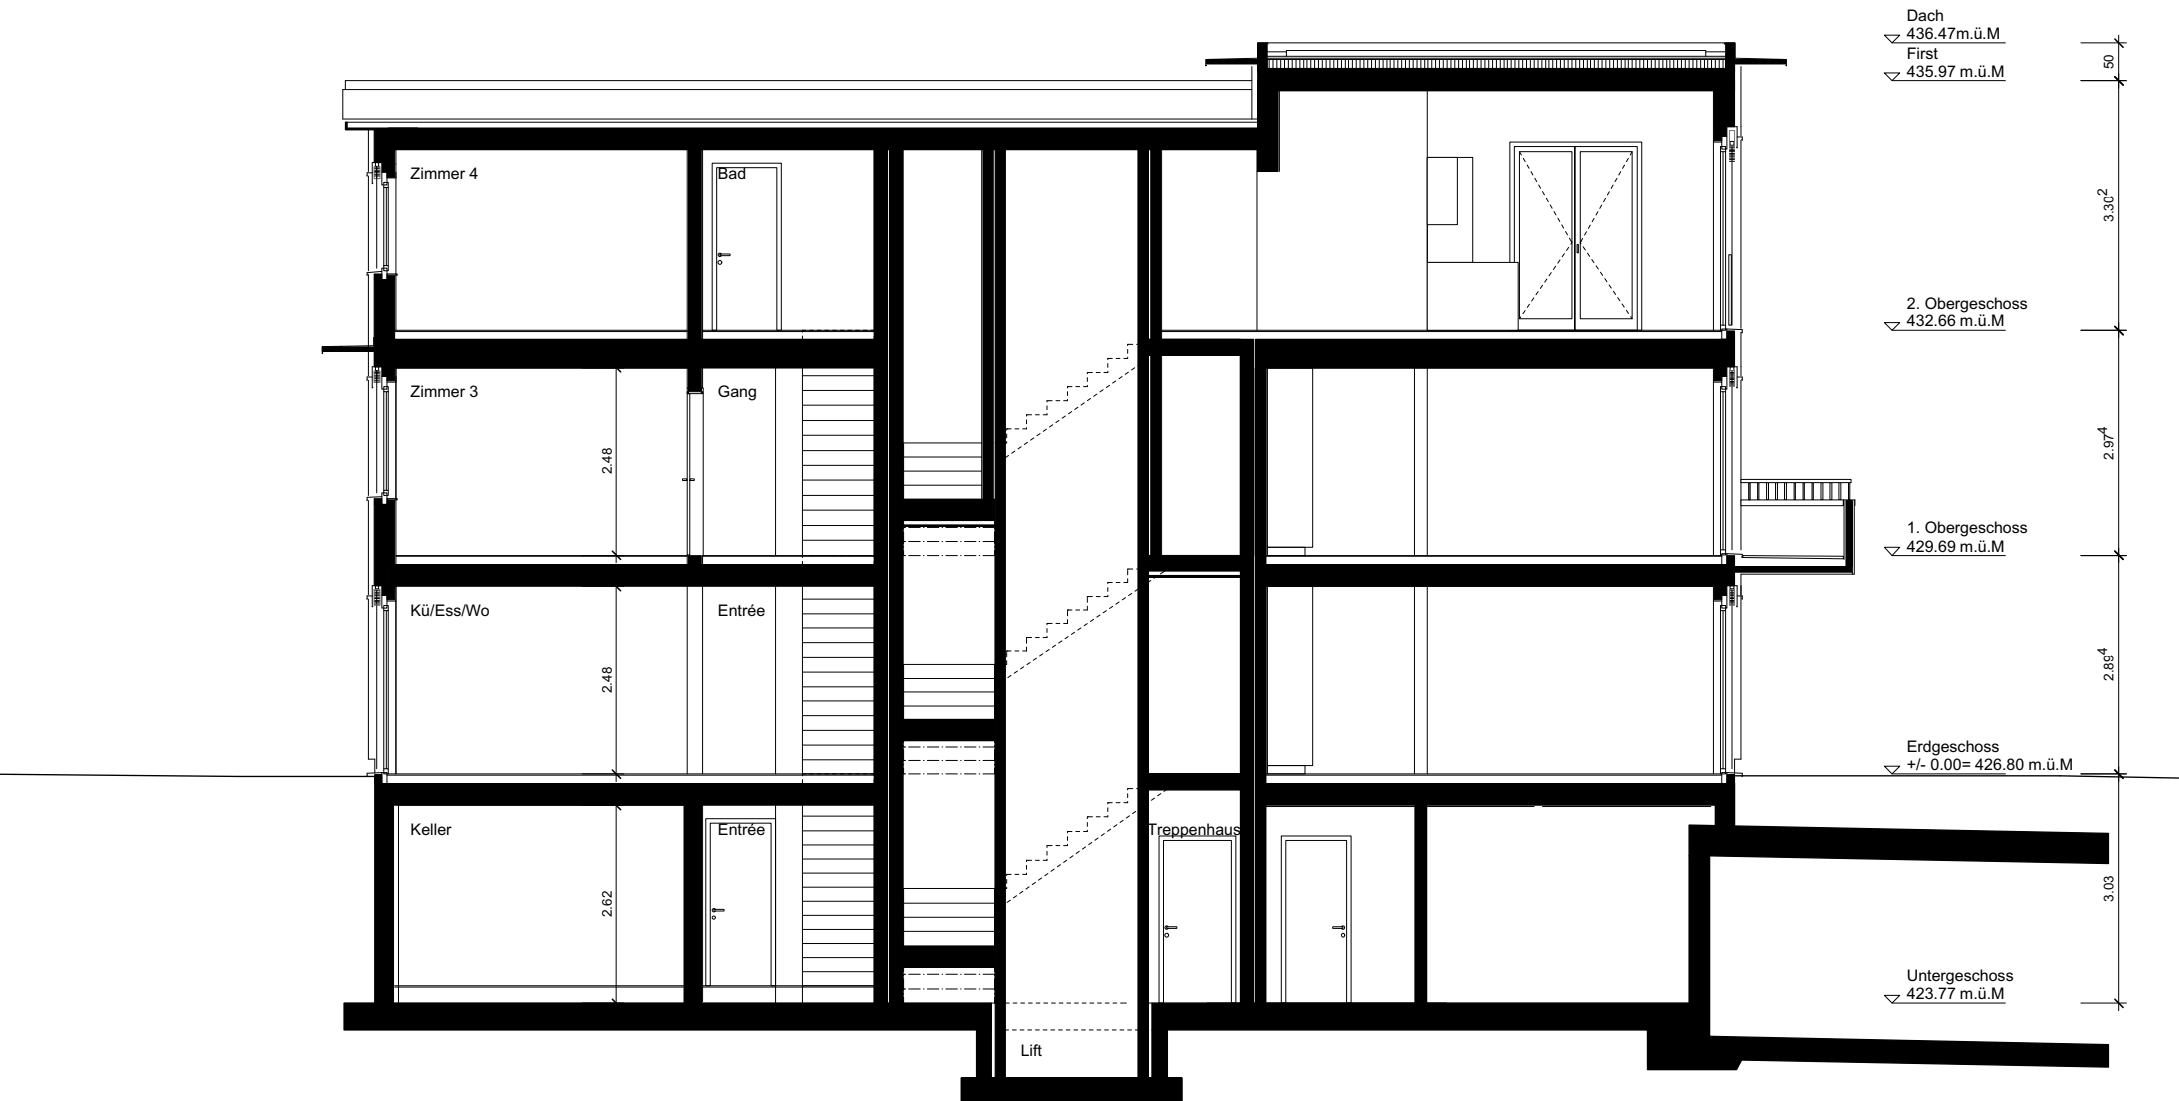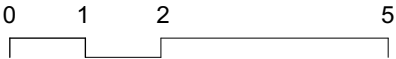

PROV. AUSFÜHRUNG
PROJEKTPLAN ARCHITEKT
HAUS I FASSADE SÜD

1:100

PROJEKT: NEUBAU WOHSIEDLUNG TANNENSTRASSE WEST, EMBRACH
BAUHERR: EG GESCHWISTER BÄCHI, HALDENSTRASSE 40, EMBRACH
ARCH.: BÜCHI LEHNER ARCHITEKTINNEN, ZWEIERSTRASSE 35, ZÜRICH

PLANGRÖSSE: A4
GEZ.: CHE/PAL
DATUM: 25.01.19
REV.: 05.03.20

0 1 2 5




PROV. AUSFÜHRUNG
PROJEKTPLAN ARCHITEKT
HAUS I FASSADE NORD

1:100

PROJEKT: NEUBAU WOHNSEDLUNG TANNENSTRASSE WEST, EMBRACH
BAUHERR: EG GESCHWISTER BÄCHI, HALDENSTRASSE 40, EMBRACH
ARCH.: BÜCHI LEHNER ARCHITEKTINNEN, ZWEIERSTRASSE 35, ZÜRICH

PLANGRÖSSE: A4 **DATUM:** 25.01.19
GEZ.: CHE/PAL **REV.:** 05.03.20

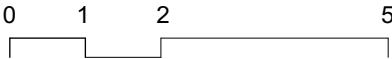

PROV. AUSFÜHRUNG
PROJEKTPLAN ARCHITEKT
HAUS I FASSADE OST

1:100

PROJEKT: NEUBAU WOHSIEDLUNG TANNENSTRASSE WEST, EMBRACH
BAUHERR: EG GESCHWISTER BÄCHI, HALDENSTRASSE 40, EMBRACH
ARCH.: BÜCHI LEHNER ARCHITEKTINNEN, ZWEIERSTRASSE 35, ZÜRICH

PLANGRÖSSE: A4 **DATUM:** 25.01.19
GEZ.: CHE/PAL REV.: 05.03.20

0 1 2 5



PROV. AUSFÜHRUNG
PROJEKTPLAN ARCHITEKT
HAUS I FASSADE WEST

1:100

PROJEKT: NEUBAU WOHSIEDLUNG TANNENSTRASSE WEST, EMBRACH
BAUHERR: EG GESCHWISTER BÄCHI, HALDENSTRASSE 40, EMBRACH
ARCH.: BÜCHI LEHNER ARCHITEKTINNEN, ZWEIERSTRASSE 35, ZÜRICH

PLANGRÖSSE: A4 **DATUM:** 25.01.19
GEZ.: CHE/PAL **REV.:** 05.03.20

0 1 2 5

