


Lichthof-Uster

Oberlandstrasse 52,56 / Winterthurerstrasse 22-28, 8610 Uster

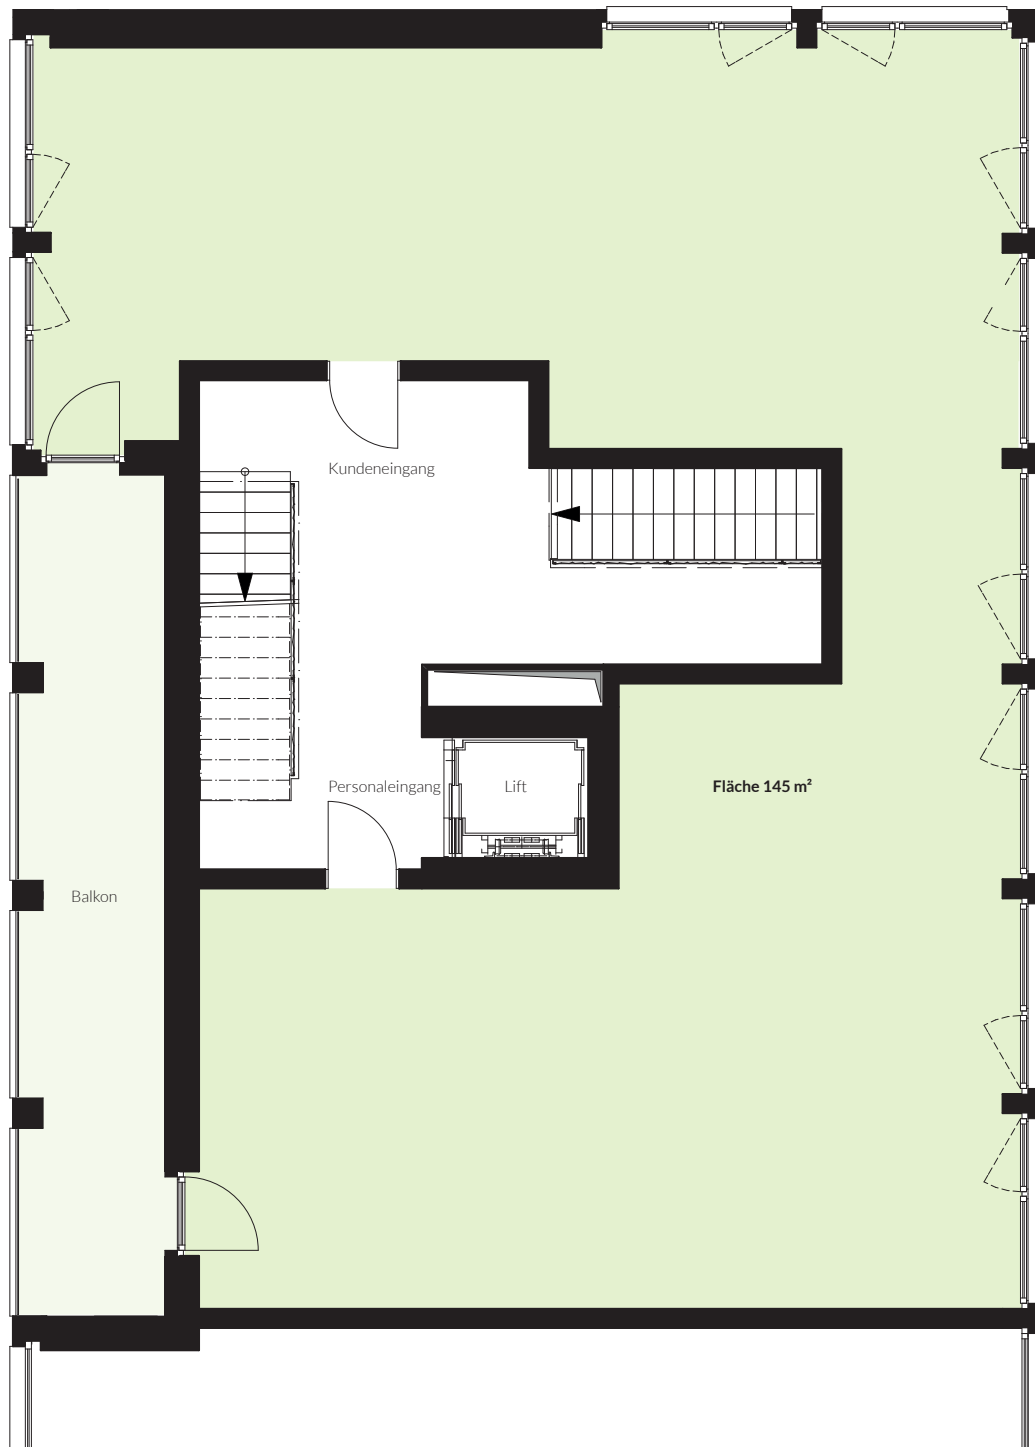

Oberlandstrasse

Masstab 1:100



0 5 m

Beratung & Vermietung

PRIVERA
Mehr Wert für Immobilien

PRIVERA AG
Husacherstrasse 3
8304 Wallisellen

Telefon 058 715 65 62
vermarktung.zh@privera.ch
www.privera.ch

www.gewerbe-lichthof.ch