

Zweipersonenbüro
2 AP

Cafeteria

Einpersonenbüro
1AP

Open Space
12 AP

Empfang
2 AP

Hot Desking
6 AP

Einpersonenbüro
1AP

Open Space
12 AP

Services

Eingang


Lift

Lift

6 P
Meeting

1 AP
Einpersonenbüro

6 P
Meeting

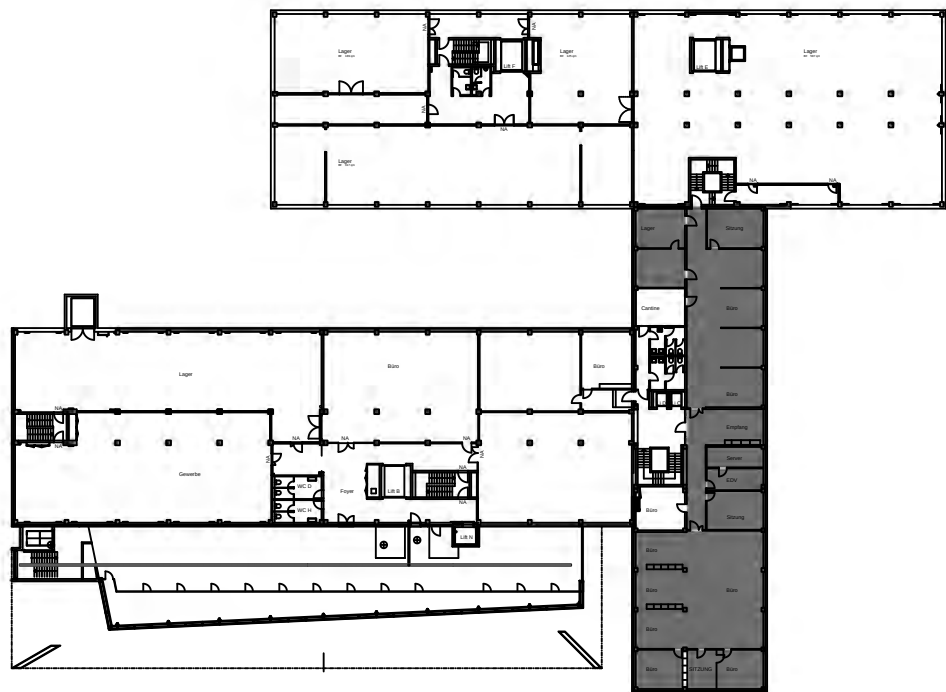

Privera AG
Husacherstrasse 3
8304 Wallisellen

Nutzungsstudie 1 Mietersituation
98095.02.0301

Etage 2. OG
Status
Datum 11.05.2020
Geändert
Datum

Zeichnung
Zeichner ST
Maßstab 1:100
Format A2
Größe 631 m2




Trispace AG
Binzmühlestrasse 81
8050 Zürich
Tel: 044 527 3333
Fax:
E-Mail: info@trispace.ch
trispace.ch

Alle Rechte vorbehalten. Kein Teil dieser Unterlagen darf in irgendeiner Form (Druck, Fotokopie oder einem anderen Verfahren) ohne schriftliche Genehmigung des Erstellers reproduziert oder unter Verwendung elektronischer Systeme verarbeitet, vervielfältigt und an Dritte weitergegeben werden.

Zweipersonenbüro
2 AP

Cafeteria

Cafeteria

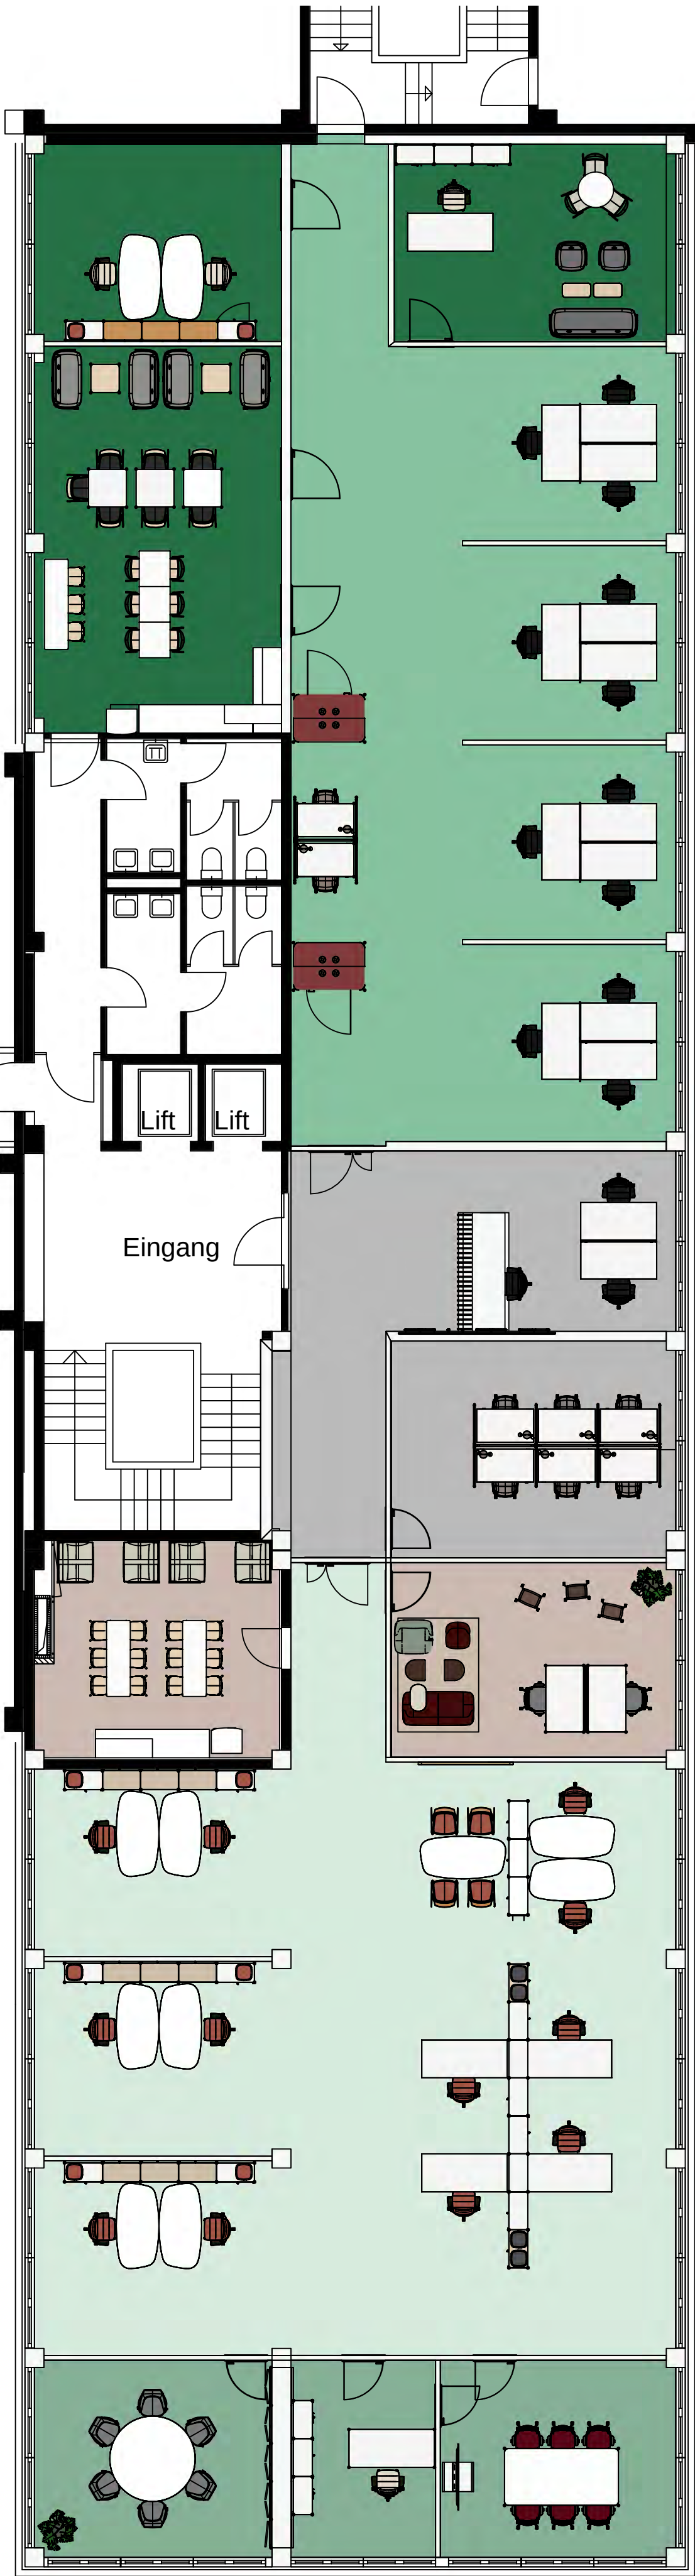

6 P
Meeting

1 AP
Einpersoenenbüro

6 P
Meeting

Einpersoenenbüro
1AP

Open Space
12 AP

Empfang
2 AP

Hot Desking
6 AP


Projektraum

Open Space
12 AP

Mieter 1 (299 m2)

gemeinsame Fläche (107 m2)

Mieter 2 (225 m2)

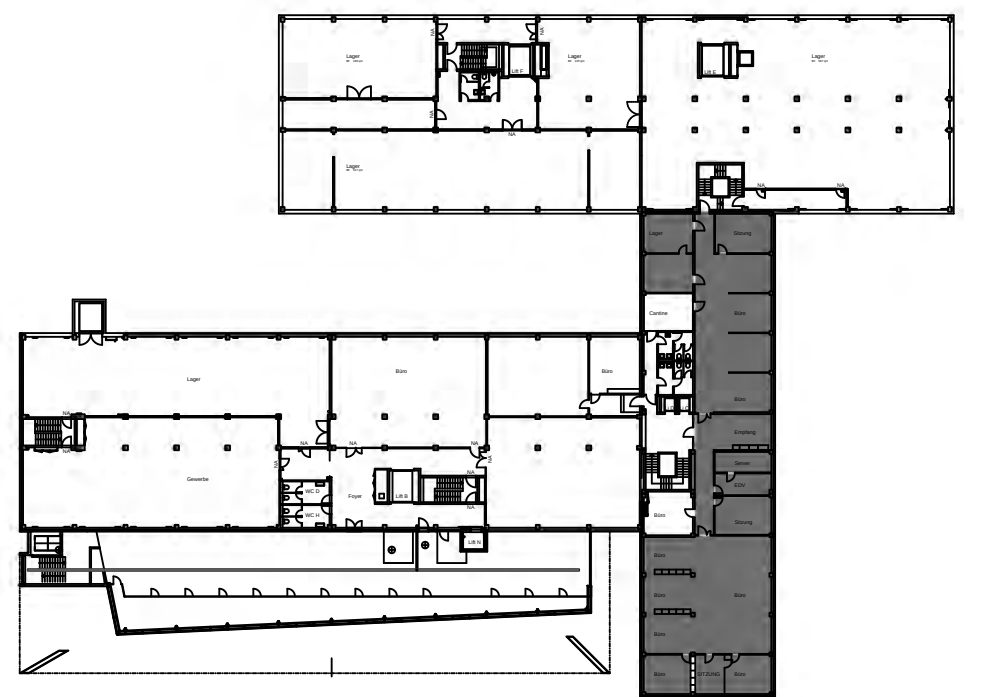

Privera AG
Husacherstrasse 3
8304 Wallisellen

Nutzungsstudie 2 Mietersituation
98095.02.0301

Etage 2. OG
Status
Datum 11.05.2020
Geändert 27.05.2020
Datum

Zeichnung
Zeichner ST
Maßstab 1:100
Format A2
Größe 631 m2



Trispace AG
Binzmühlestrasse 81
8050 Zürich
Tel: 044 527 3333
Fax:
E-Mail: info@trispace.ch
trispace.ch

Alle Rechte vorbehalten. Kein Teil dieser Unterlagen darf in irgendeiner Form (Druck, Fotokopie oder einem anderen Verfahren) ohne schriftliche Genehmigung des Erstellers reproduziert oder unter Verwendung elektronischer Systeme verarbeitet, vervielfältigt und an Dritte weitergegeben werden.

