
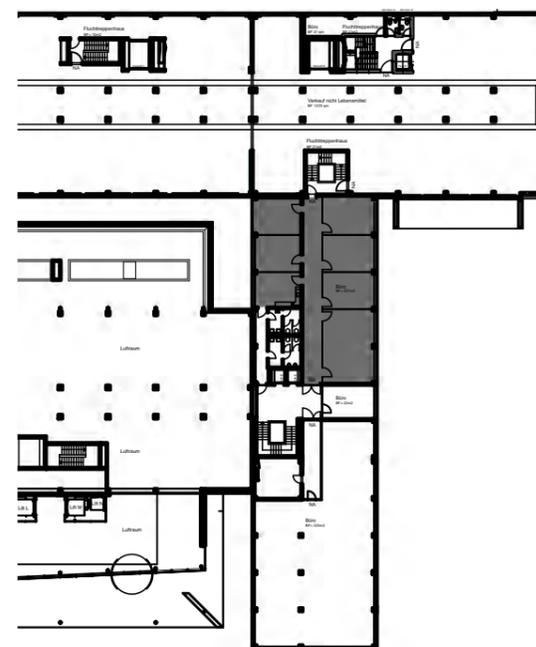


Meeting  
6 P

Projektraum  
7 P

Cafeteria

Open Space  
16 AP

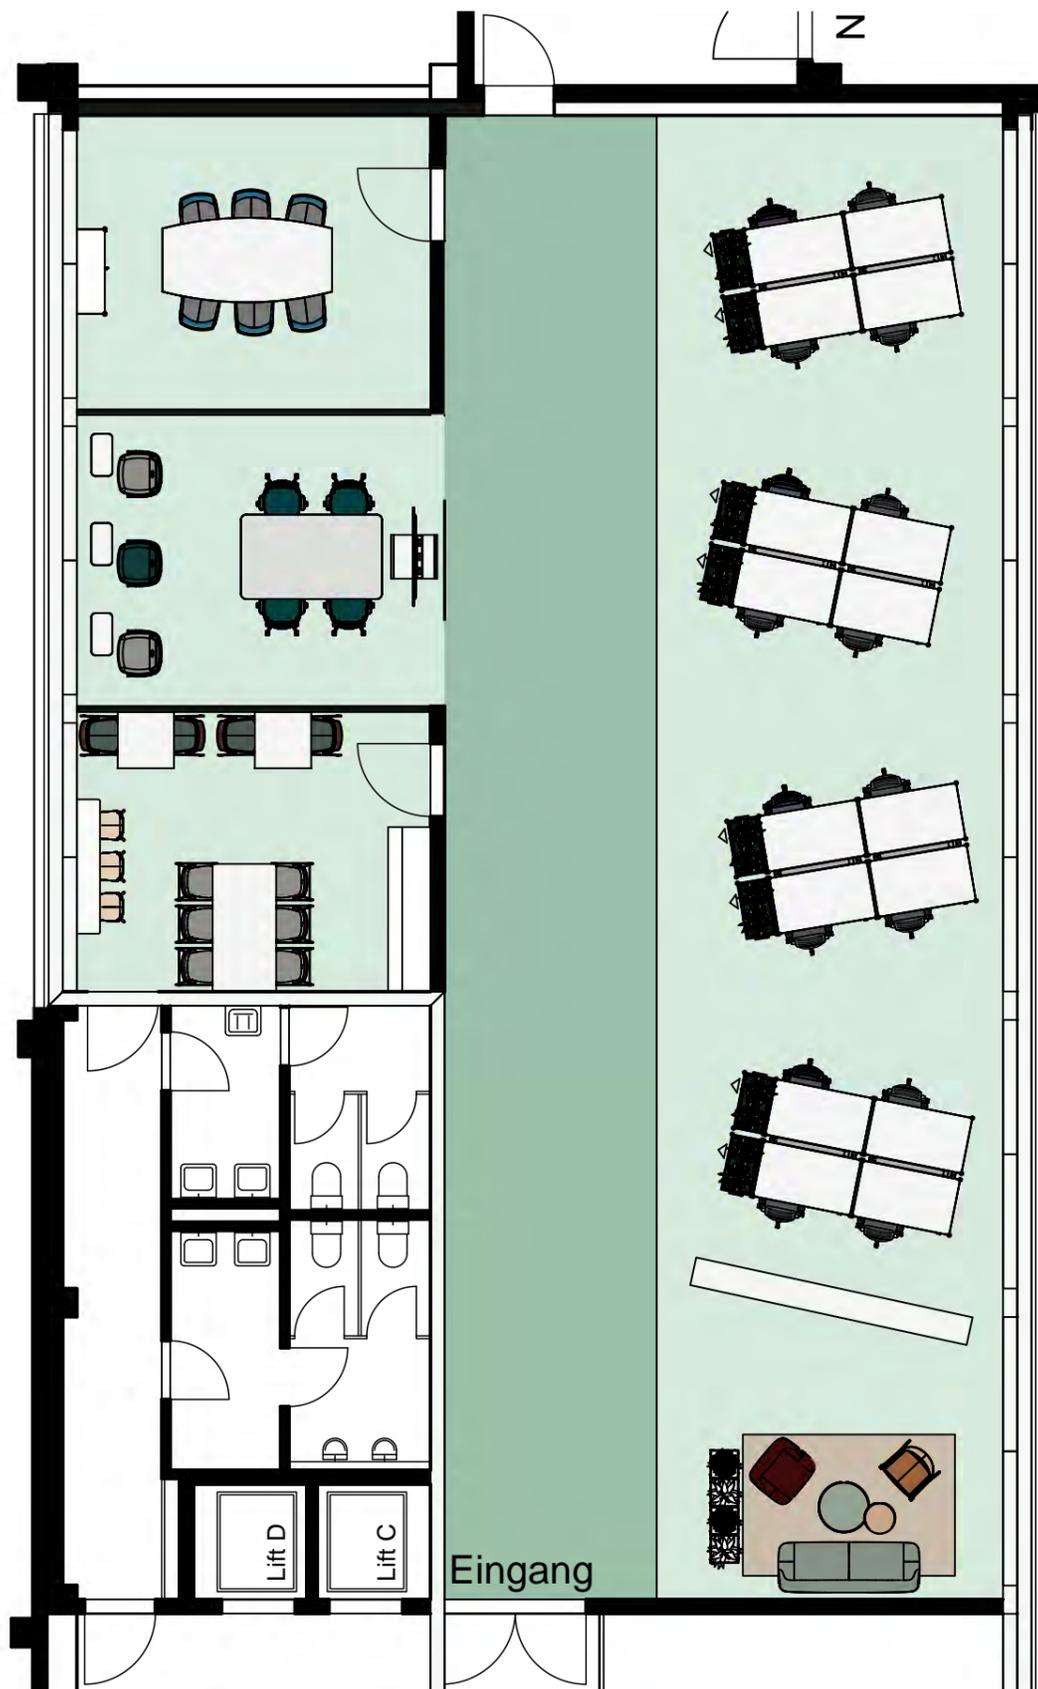

Privera AG  
Husacherstrasse 3  
8304 Wallisellen

Nutzungsstudie

Etage ZG  
Status  
Datum 28.04.2020  
Geändert  
Datum

Zeichnung  
Zeichner ST  
Maßstab 1:100  
Format A3  
Größe 237 m2



Trispace AG  
Binzmühlestrasse 81  
8050 Zürich  
Tel: 044 527 3333  
Fax:  
E-Mail: info@trispace.ch  
trispace.ch





