
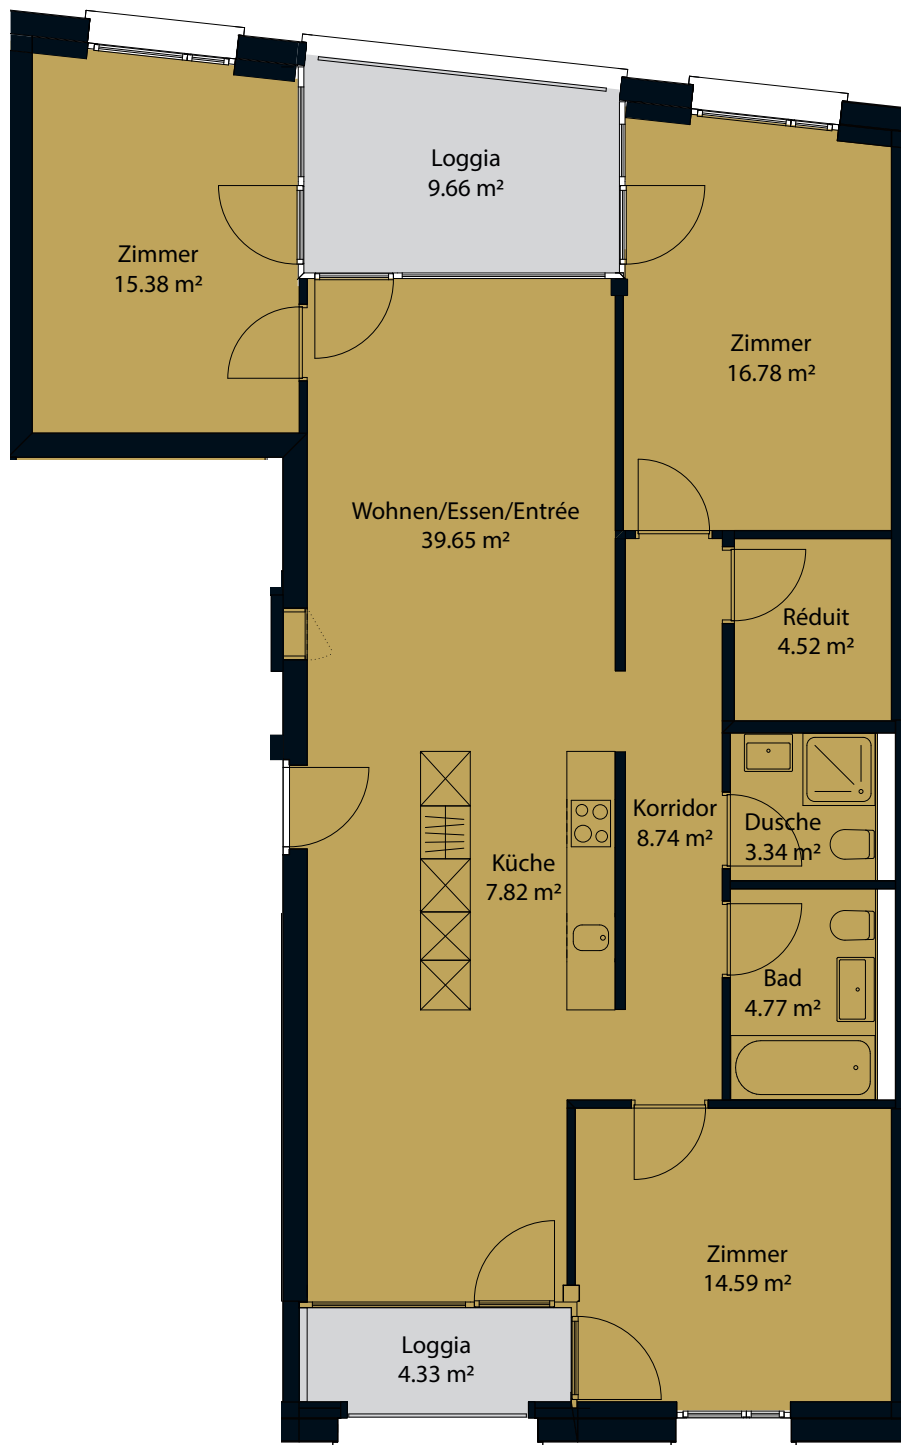


HAUS B2

Herblingerstrasse
CH-8200 Schaffhausen

Wohnquartier Schaffhausen
Gloggeguet
MIETWOHNUNGEN

Wohnung: B2.3.4
4.5 Zimmer 3. OG
Wohnfläche: 115.59 m²
Loggia 1: 9.66 m²
Loggia 2: 4.33 m²
Kellerabteil: 8.26 m²

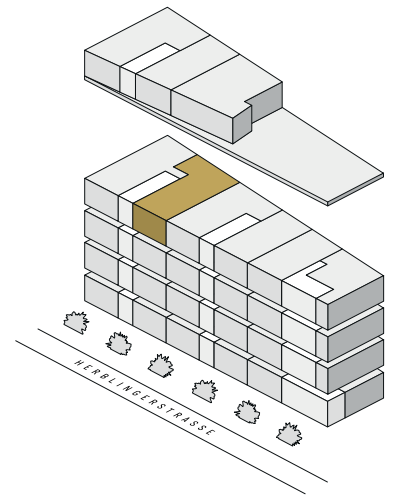

Alle Masse sind ca. Angaben, Pläne, Zeichnungen usw. sind unverbindlich.
Änderungen bleiben bis zur Bauvollendung vorbehalten.

Vermietung: **PRIVERA**

PRIVERA AG, Husacherstrasse 3
CH-8304 Wallisellen, Telefon: +41 58 715 79 79
E-Mail: vermarktung.zh@privera.ch