
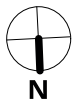
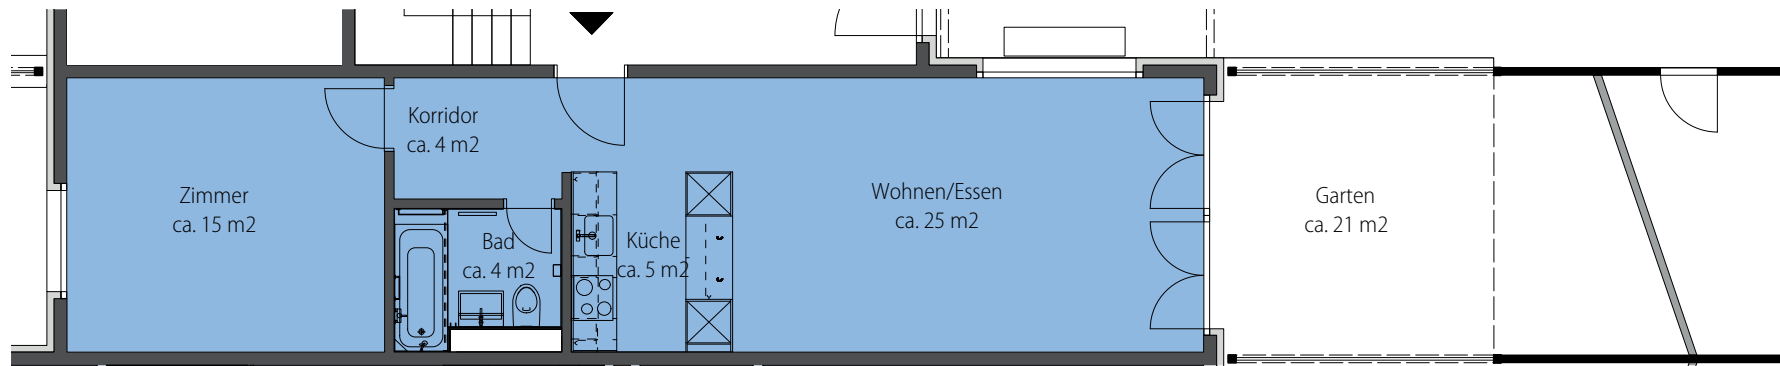


GRINDEL

NATURNAH WOHNEN

Grindelstrasse 41, 8604 Volketswil

Wohnung-Nr.: 41.1
2.5 Zimmer EG
Wohnfläche: 53 m²
Aussenfläche: 21 m²

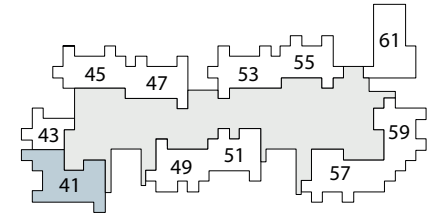

Mst. 1:100 (DIN A4)

Alle Angaben, Pläne, Zeichnungen usw. sind unverbindlich. Änderungen bleiben vorbehalten.