
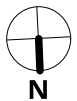
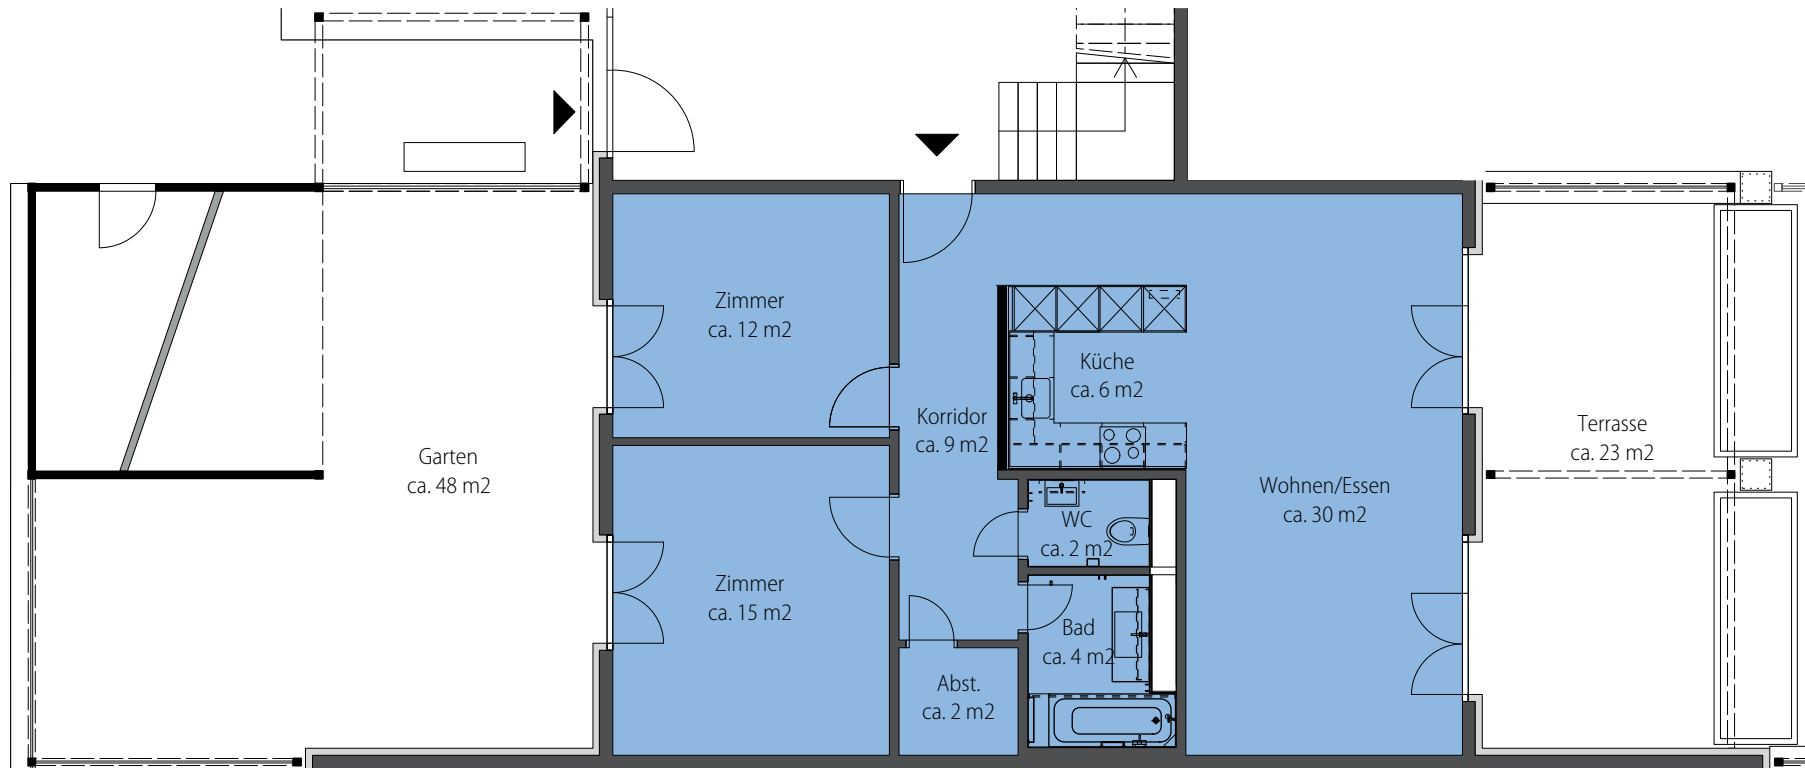


GRINDEL

NATURNAH WOHNEN

Grindelstrasse 47, 8604 Volketswil

Wohnung-Nr.: 47.28
3.5 Zimmer EG
Wohnfläche: 80 m²
Aussenfläche: 71 m²

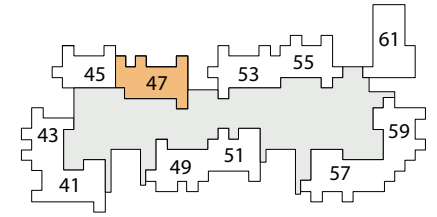

Mst. 1:100 (DIN A4)

Alle Angaben, Pläne, Zeichnungen usw. sind unverbindlich. Änderungen bleiben vorbehalten.