
 
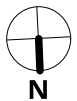
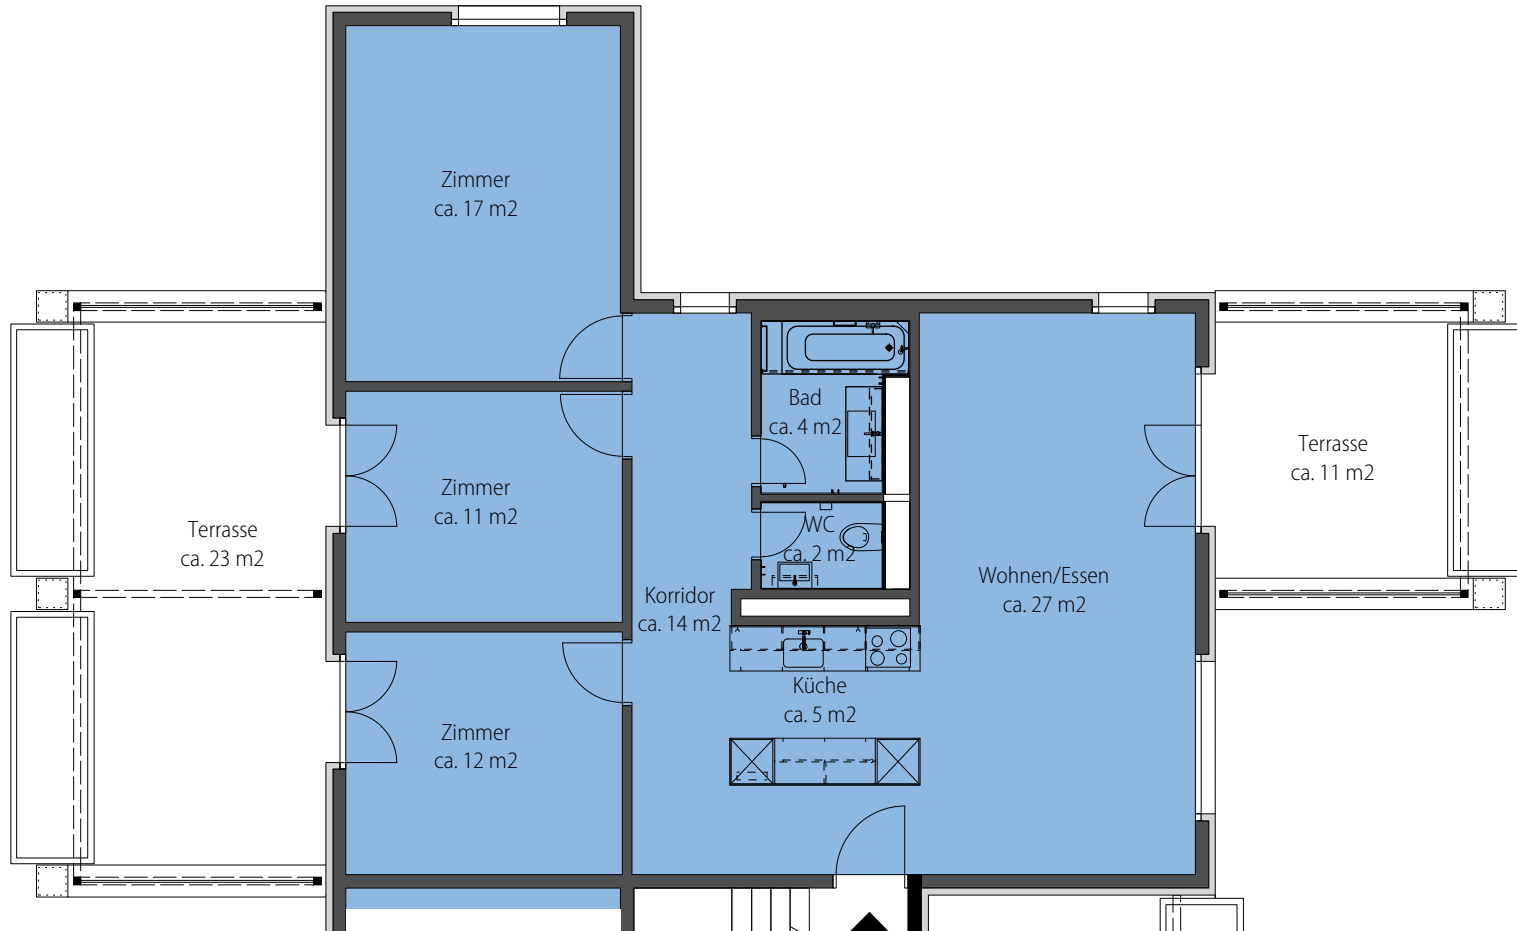


GRINDEL

NATURNAH WOHNEN

Grindelstrasse 49, 8604 Volketswil

Wohnung-Nr.: 49.39
4.5 Zimmer 1. OG
Wohnfläche: 92 m²
Aussenfläche: 34 m²

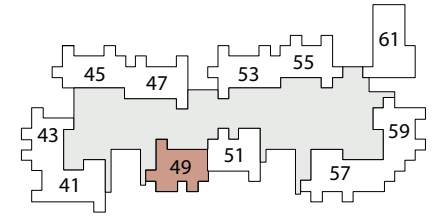

Mst. 1:100 (DIN A4)

Alle Angaben, Pläne, Zeichnungen usw. sind unverbindlich. Änderungen bleiben vorbehalten.