
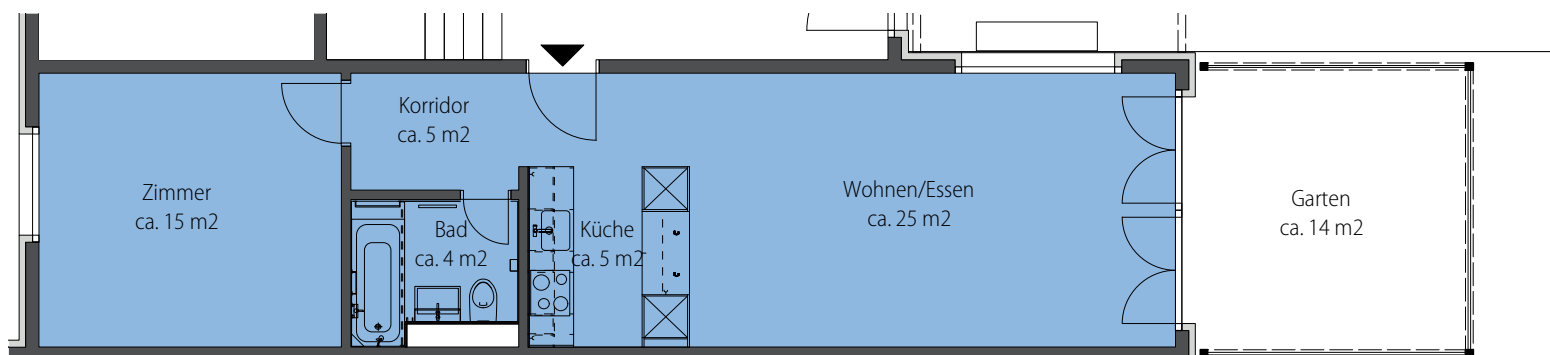


GRINDEL

NATURNAH WOHNEN

Grindelstrasse 51, 8604 Volketswil

Wohnung-Nr.: 51.43
2.5 Zimmer EG
Wohnfläche: 54 m²
Aussenfläche: 14 m²

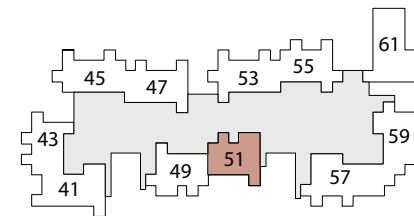

Mst. 1:100 (DIN A4)

Alle Angaben, Pläne, Zeichnungen usw. sind unverbindlich. Änderungen bleiben vorbehalten.