
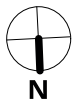
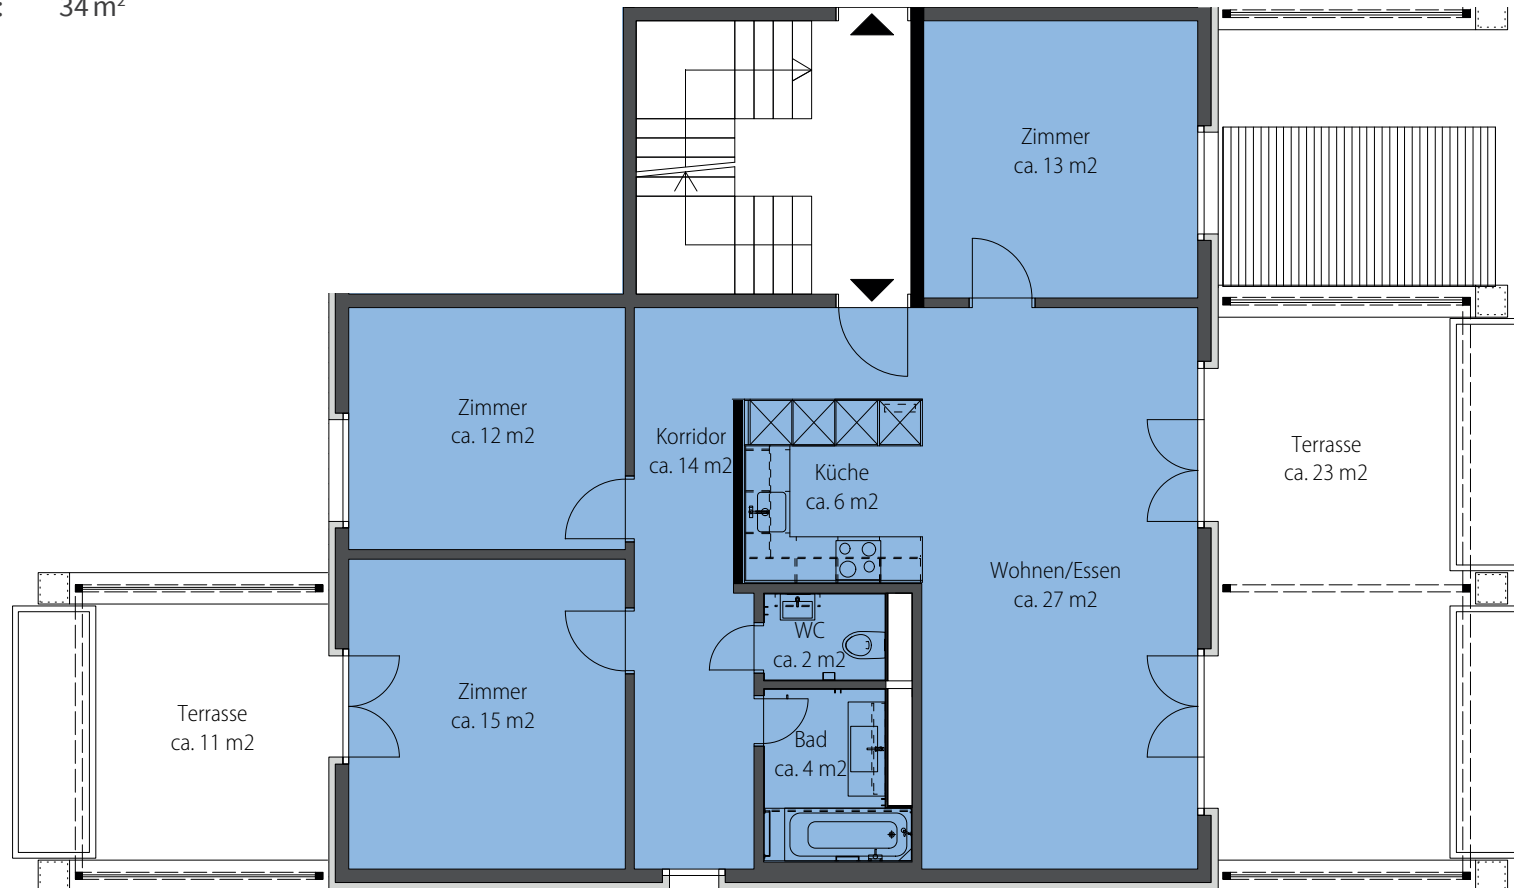


Grindelstrasse 51, 8604 Volketswil

Wohnung-Nr.: 51.45
4.5 Zimmer 1. OG
Wohnfläche: 93 m²
Aussenfläche: 34 m²

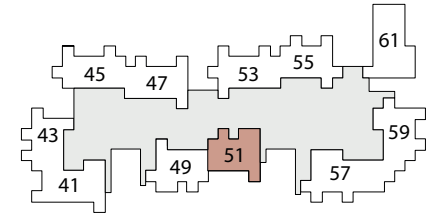

Mst. 1:100 (DIN A4)

Alle Angaben, Pläne, Zeichnungen usw. sind unverbindlich. Änderungen bleiben vorbehalten.