
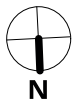
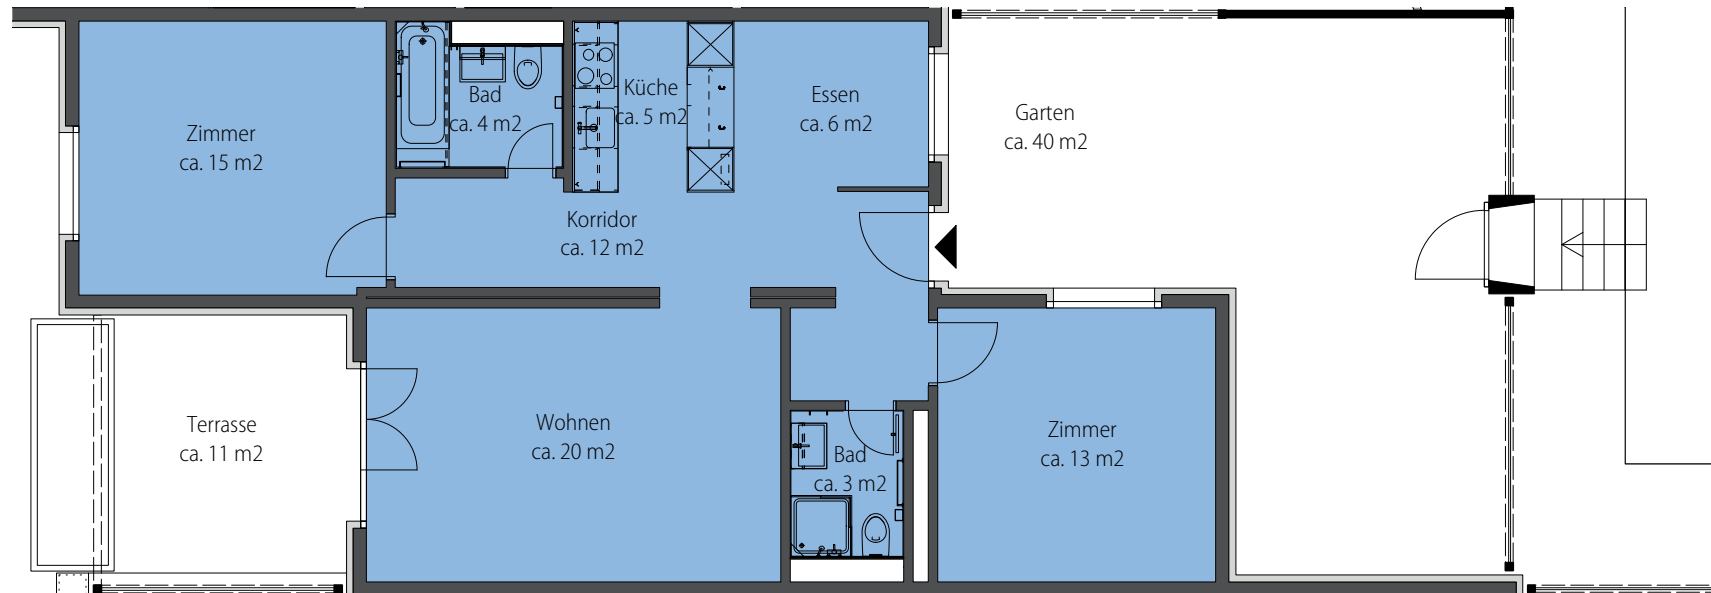


Grindelstrasse 51a, 8604 Volketswil

Wohnung-Nr.: 51.a.49
3.5 Zimmer EG
Wohnfläche: 78 m²
Aussenfläche: 51 m²

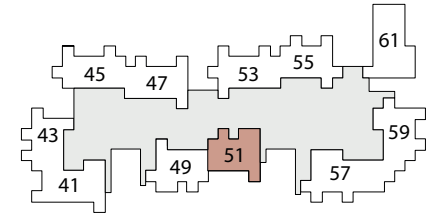

Mst. 1:100 (DIN A4)

Alle Angaben, Pläne, Zeichnungen usw. sind unverbindlich. Änderungen bleiben vorbehalten.