
 
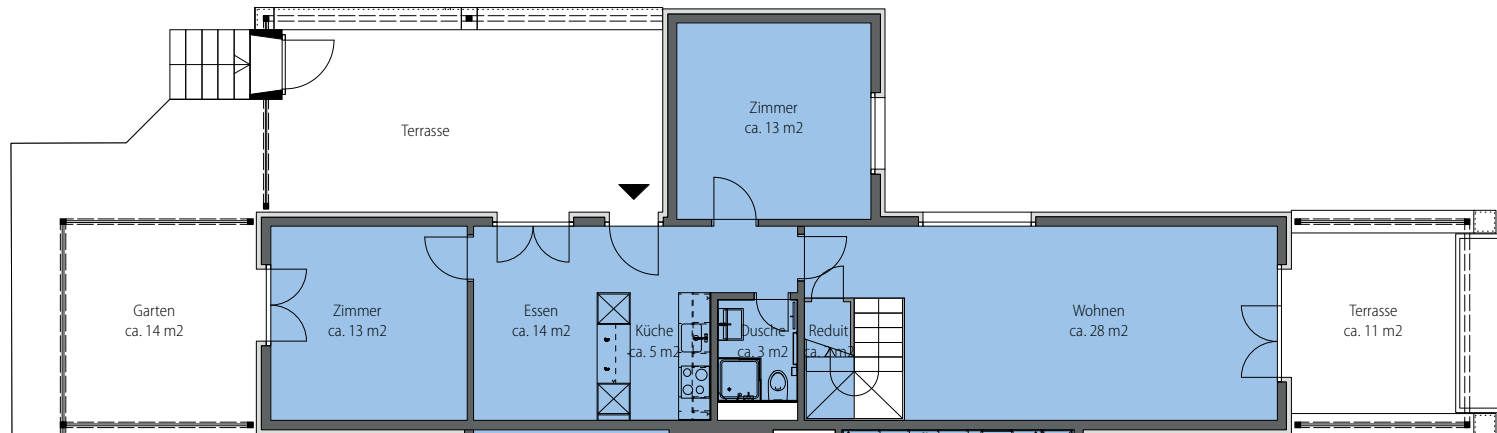
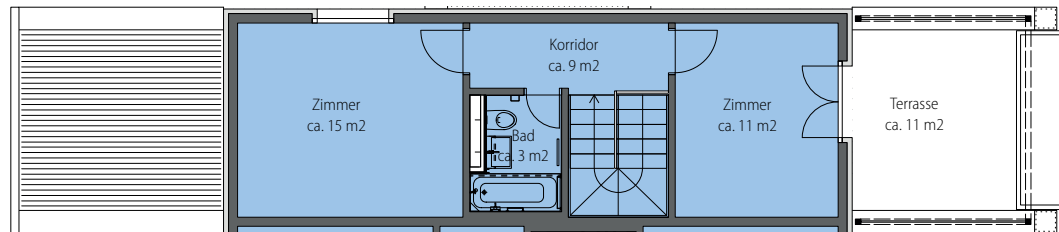


Grindelstrasse 53b, 8604 Volketswil

Wohnung-Nr.: 53.b.57
5.5 Zimmer EG (Maisonette)
Wohnfläche: 116 m²
Aussenfläche: 36 m²

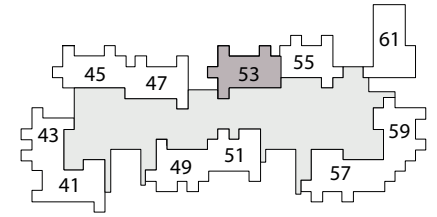

Mst. 1:100 (DIN A3)

Alle Angaben, Pläne, Zeichnungen usw. sind unverbindlich. Änderungen bleiben vorbehalten.