
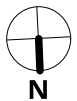
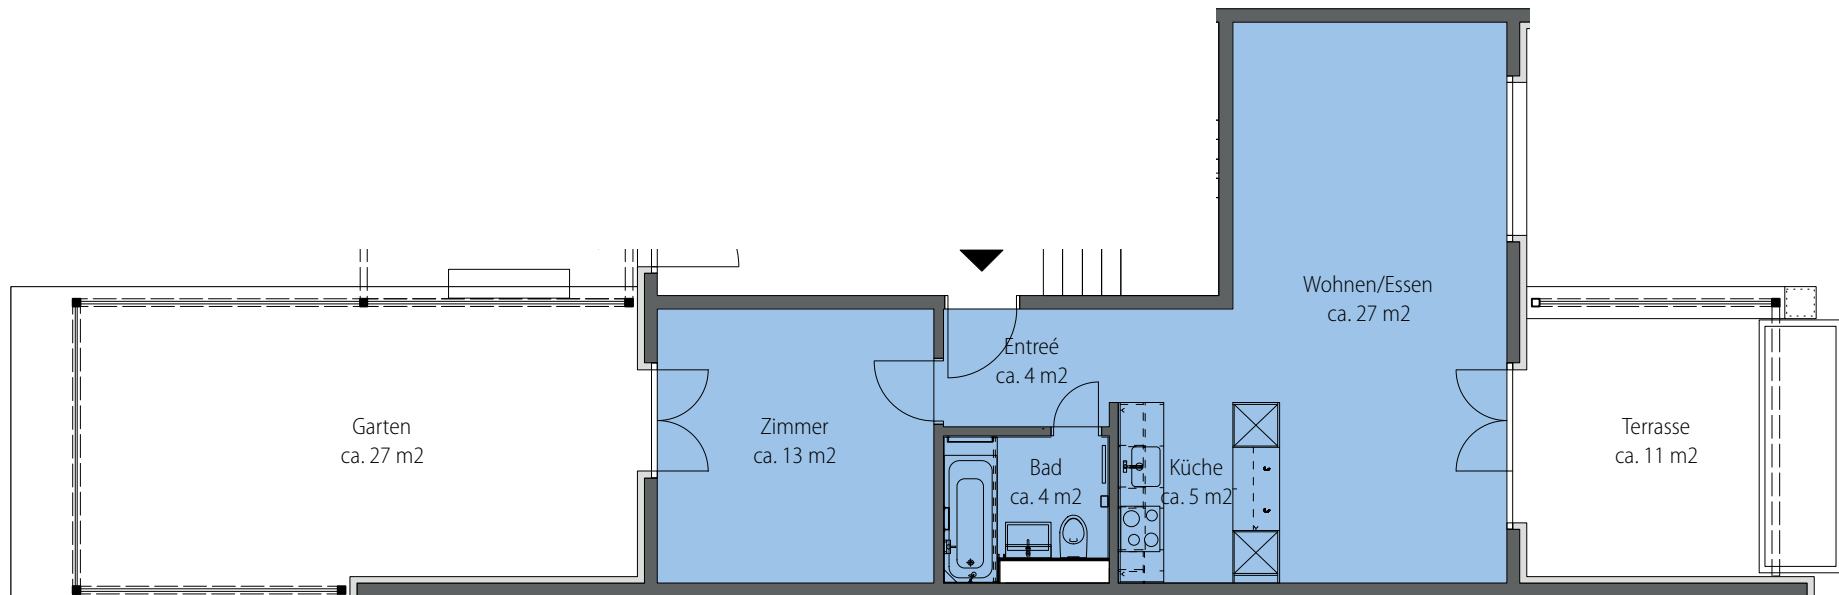


# GRINDEL

NATURNAH WOHNEN

Grindelstrasse 55, 8604 Volketswil

Wohnung-Nr.: 55.61  
2.5 Zimmer EG  
Wohnfläche: 53 m<sup>2</sup>  
Aussenfläche: 38 m<sup>2</sup>

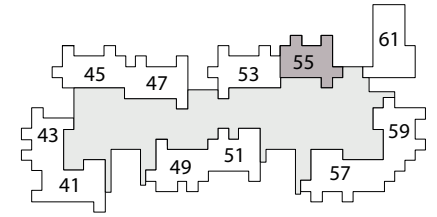

Mst. 1:100 (DIN A4)

Alle Angaben, Pläne, Zeichnungen usw. sind unverbindlich. Änderungen bleiben vorbehalten.