
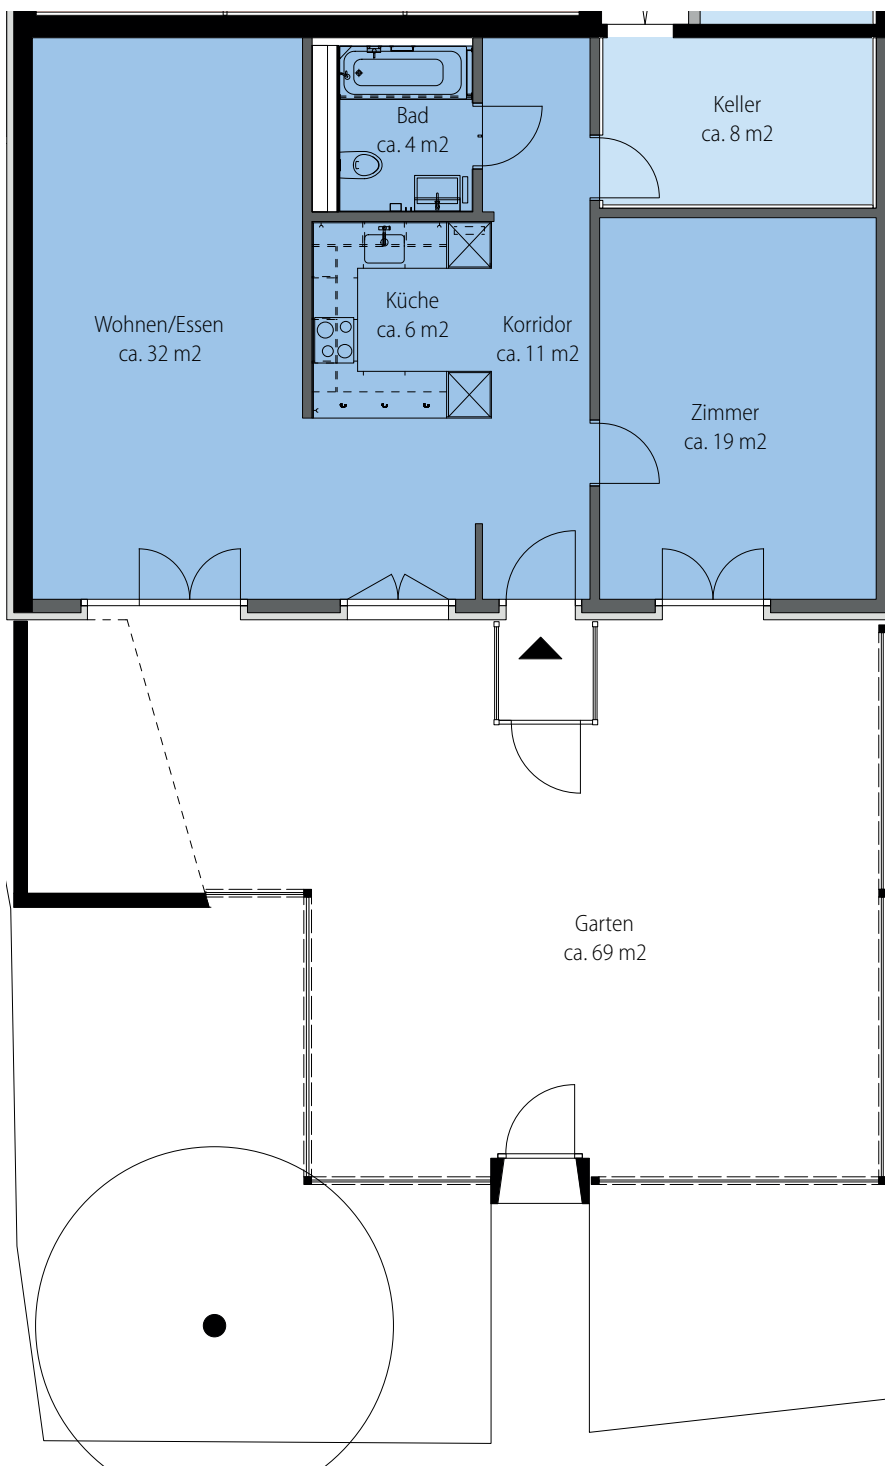


GRINDEL

NATURNAH WOHNEN

Grindelstrasse 55, 8604 Volketswil

Wohnung-Nr.: 55.67
2.5 Zimmer EG
Wohnfläche: 72 m²
Aussenfläche: 69 m²

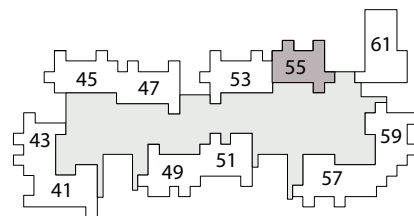

0 4

Mst. 1:100 (DIN A4)

Alle Angaben, Pläne, Zeichnungen usw. sind unverbindlich. Änderungen bleiben vorbehalten.