
 
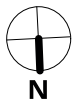
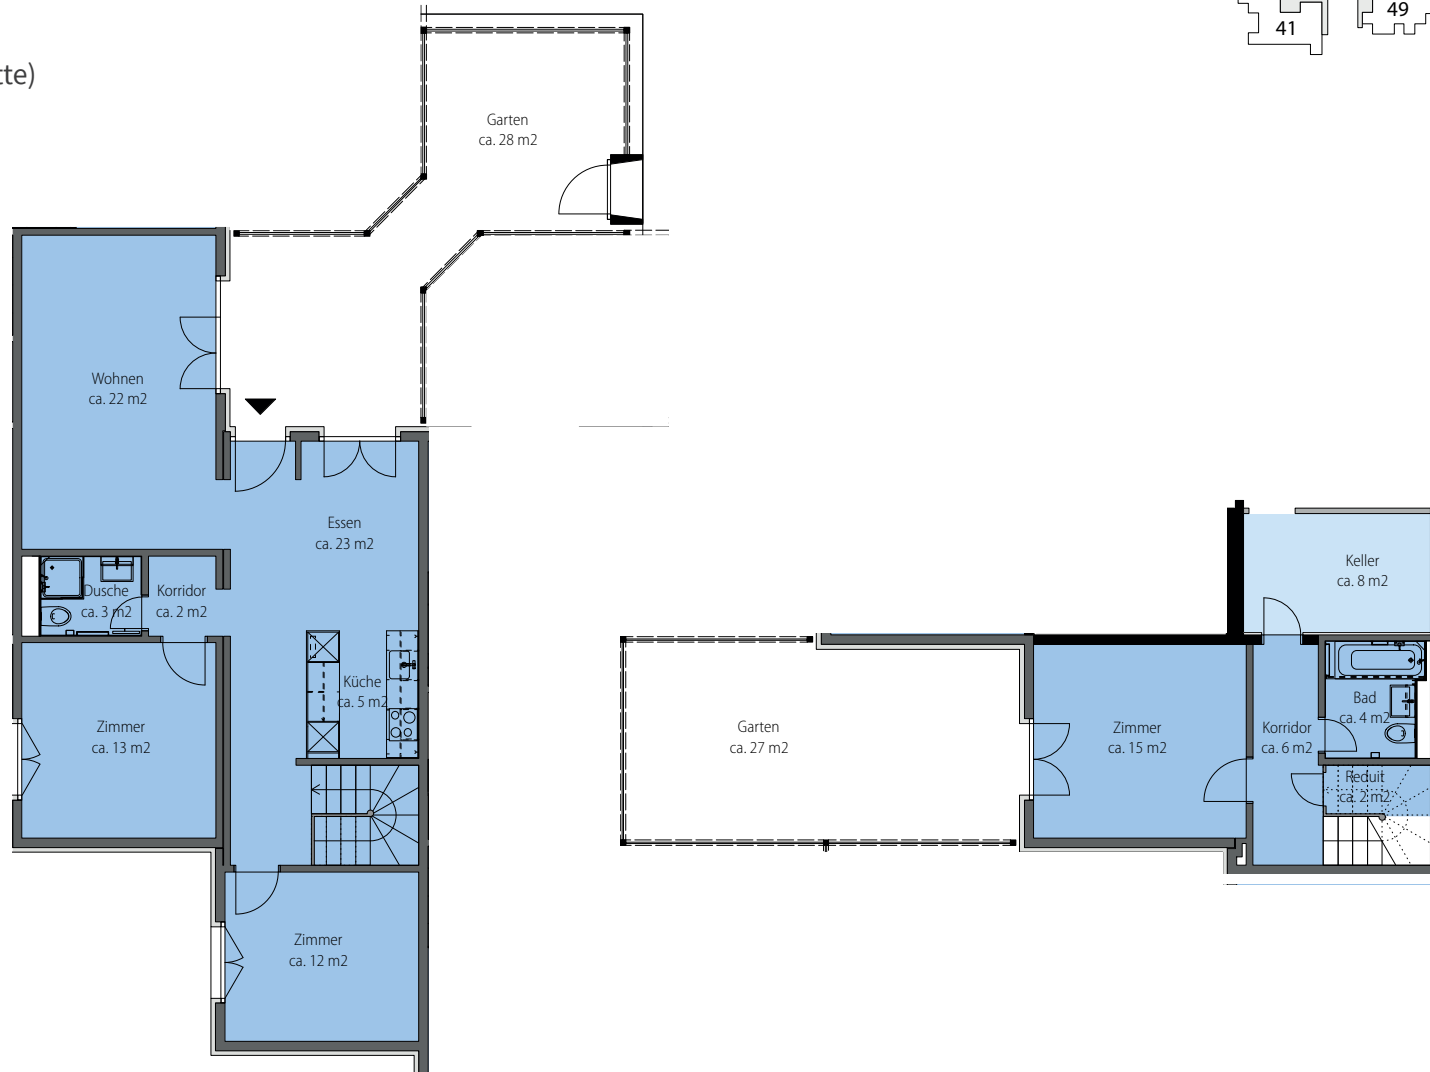


# GRINDEL

NATURNAH WOHNEN

Grindelstrasse 59, 8604 Volketswil

Wohnung-Nr.: 59.85  
4.5 Zimmer EG (Maisonette)  
Wohnfläche: 107 m<sup>2</sup>  
Aussenfläche: 55 m<sup>2</sup>

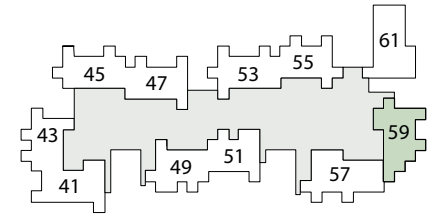

Mst. 1:100 (DIN A3)

Alle Angaben, Pläne, Zeichnungen usw. sind unverbindlich. Änderungen bleiben vorbehalten.