
 
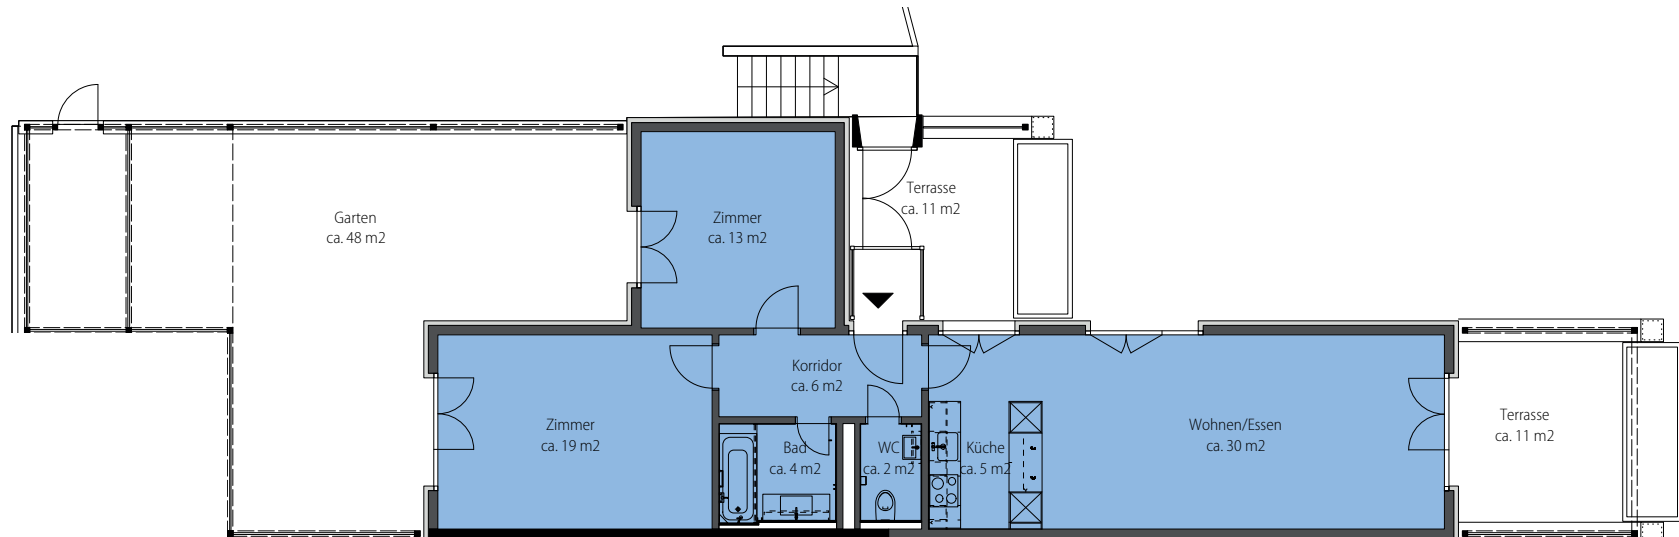


GRINDEL

NATURNAH WOHNEN

Grindelstrasse 59, 8604 Volketswil

Wohnung-Nr.: 59.86
3.5 Zimmer EG
Wohnfläche: 79 m²
Aussenfläche: 59 m²

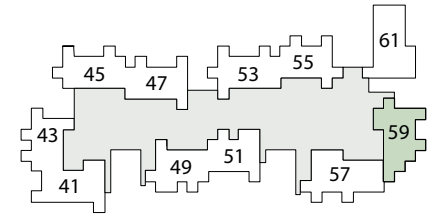

Mst. 1:100 (DIN A3)

Alle Angaben, Pläne, Zeichnungen usw. sind unverbindlich. Änderungen bleiben vorbehalten.