

HAUS 1 | ZWILON


Hofgeschoss

Gewerbe 1:

101.7 m²



ZWICKY-RIEDGARTEN

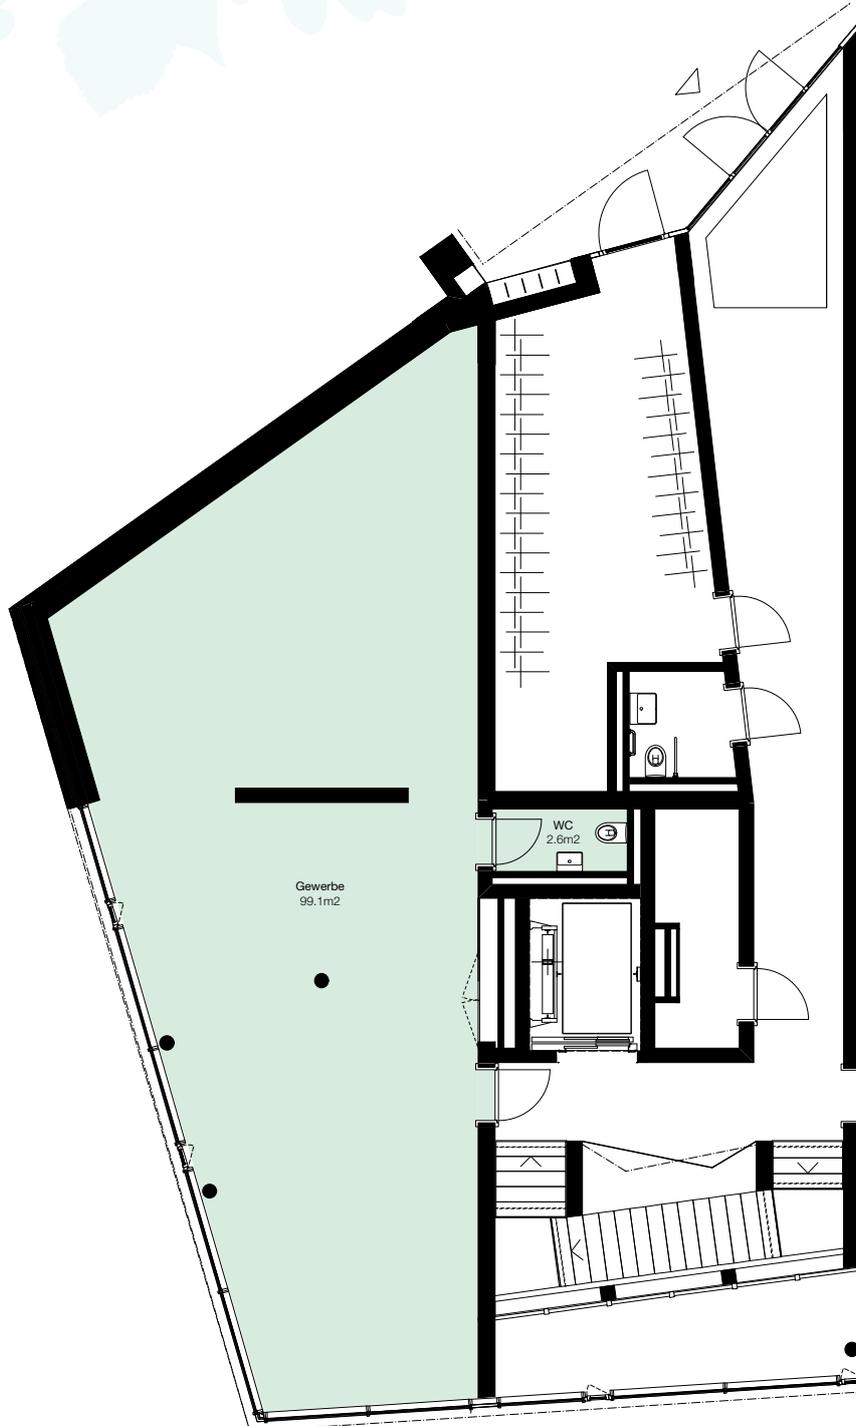

0 1 2 7 M 1:150



Alle Angaben, Pläne, Zeichnungen usw. sind unverbindlich.
Änderungen bleiben bis zur Bauvollendung vorbehalten.

Vermietung: **PRIVERA**

PRIVERA AG, Husacherstrasse 3
CH-8304 Wallisellen, Telefon: +41 58 715 79 79
E-Mail: info@zwicki-riedgarten.ch

HAUS 1 | ZWILON



Hofgeschoss

Gewerbe 2:

180.3 m²



ZWICKY-RIEDGARTEN

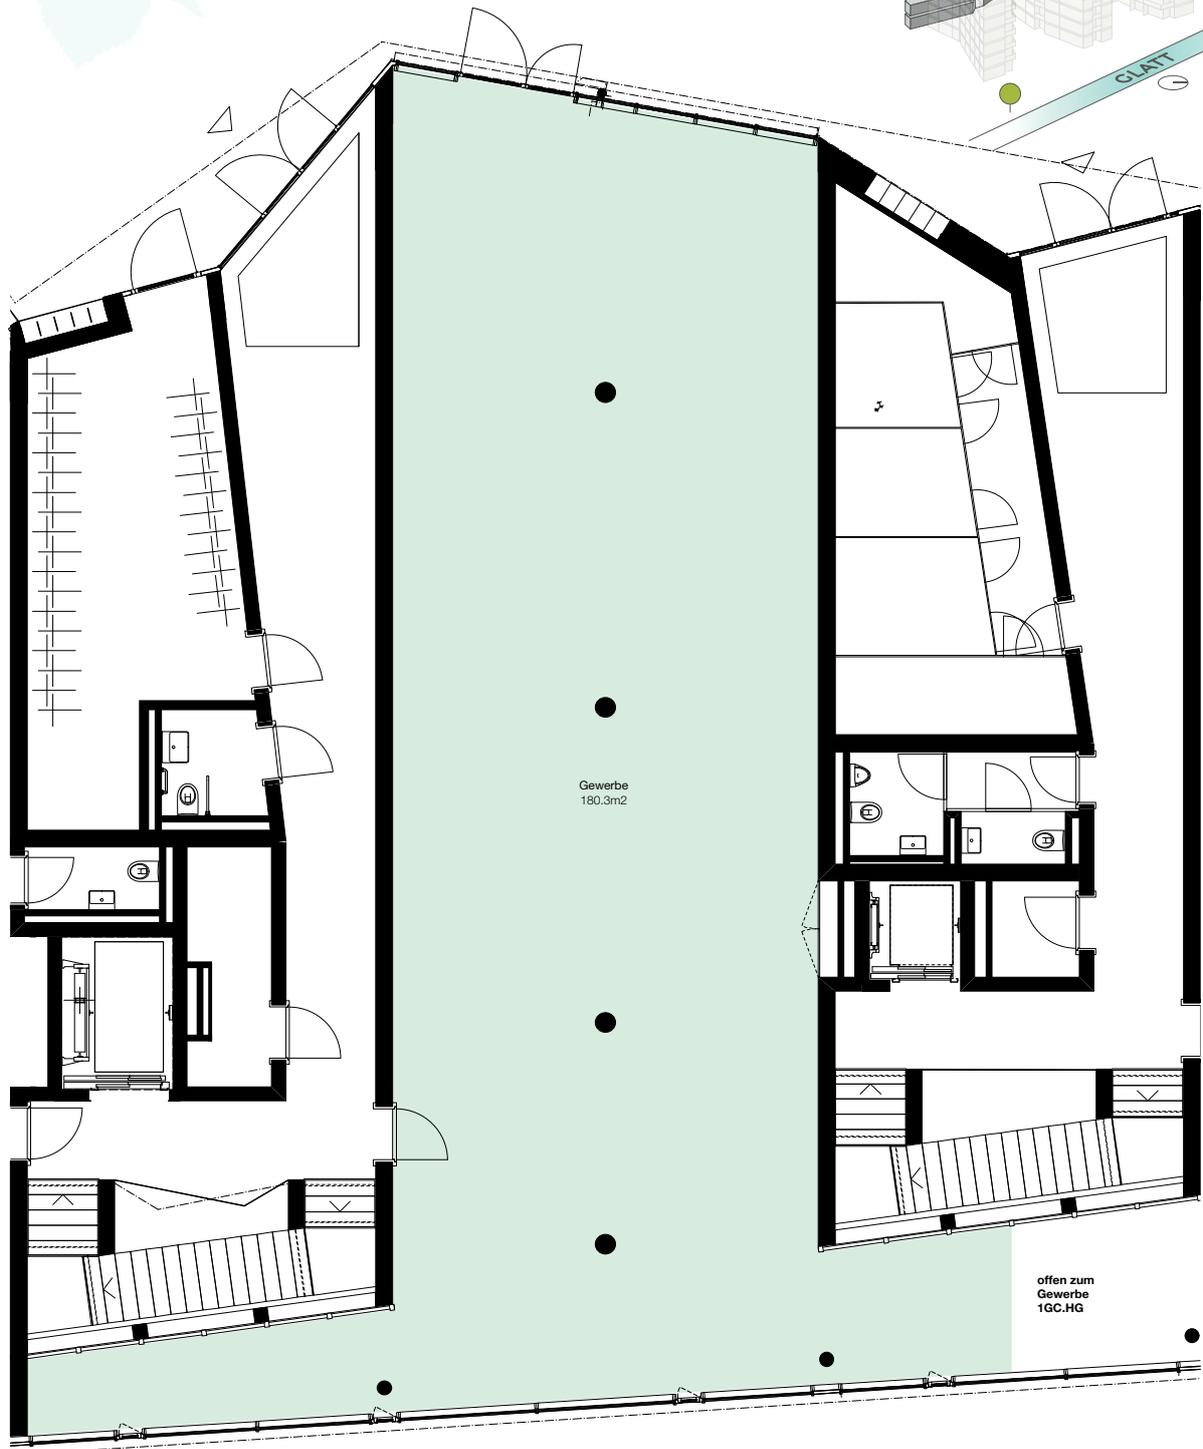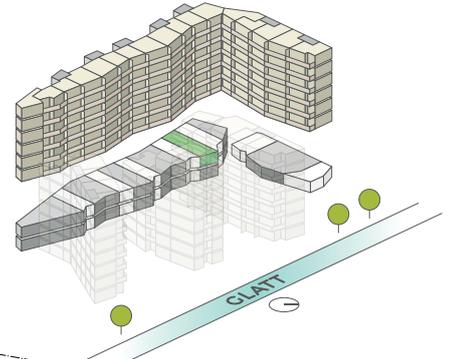

0 1 2 7 M 1:150



Alle Angaben, Pläne, Zeichnungen usw. sind unverbindlich.
Änderungen bleiben bis zur Bauvollendung vorbehalten.

Vermietung: **PRIVERA**

PRIVERA AG, Husacherstrasse 3
CH-8304 Wallisellen, Telefon: +41 58 715 79 79
E-Mail: info@zwicki-riedgarten.ch

HAUS 1 | ZWILON

Hofgeschoss

Gewerbe 3:

267.7 m²



ZWICKY-RIEDGARTEN



0 1 2 7 M 1:150



Alle Angaben, Pläne, Zeichnungen usw. sind unverbindlich.
Änderungen bleiben bis zur Bauvollendung vorbehalten.

Vermietung: PRIVERA

PRIVERA AG, Husacherstrasse 3
CH-8304 Wallisellen, Telefon: +41 58 715 79 79
E-Mail: info@zwicki-riedgarten.ch

HAUS 1 | ZWILON


Hofgeschoss

Gewerbe 4:

151.0 m²



ZWICKY-RIEDGARTEN

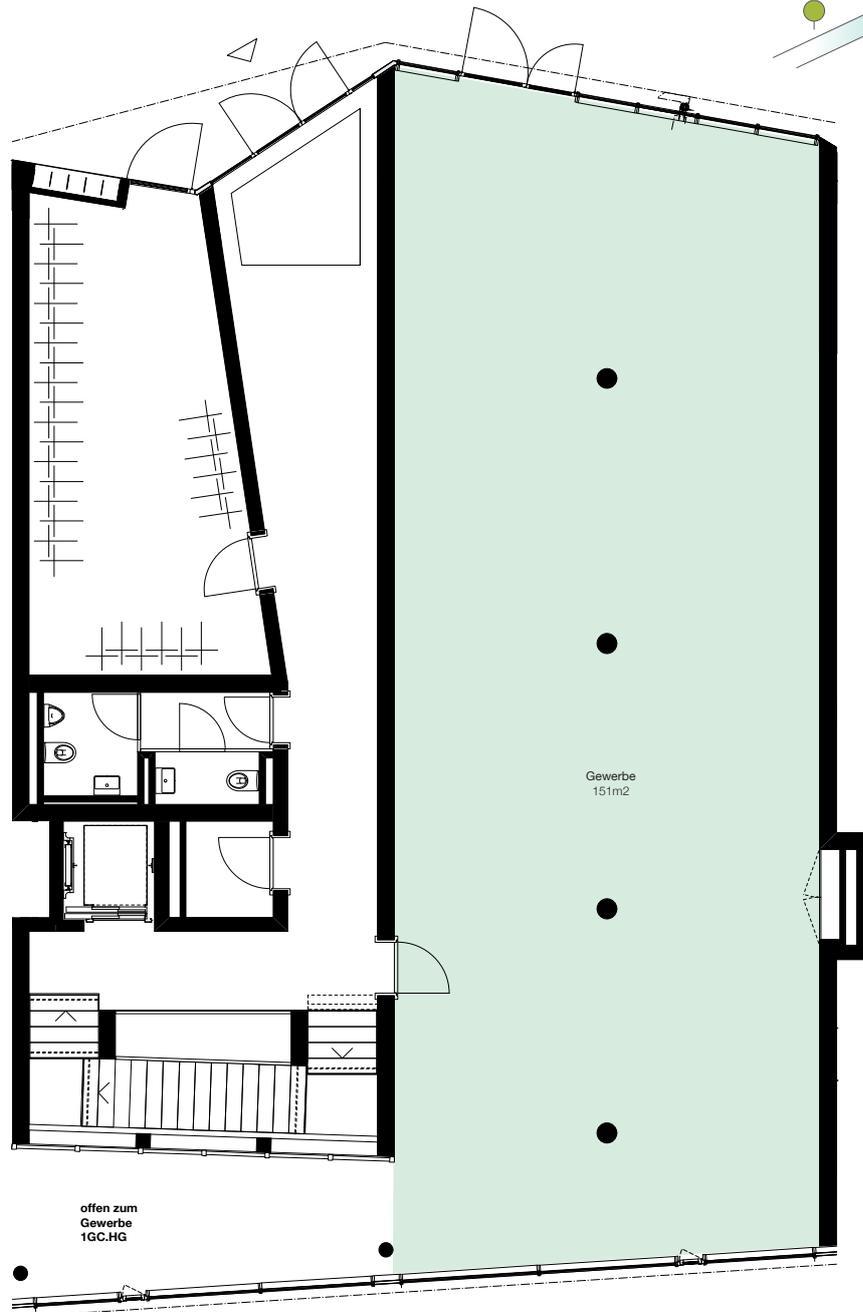

0 1 2 7 M 1:150



Alle Angaben, Pläne, Zeichnungen usw. sind unverbindlich.
Änderungen bleiben bis zur Bauvollendung vorbehalten.

Vermietung: PRIVERA

PRIVERA AG, Husacherstrasse 3
CH-8304 Wallisellen, Telefon: +41 58 715 79 79
E-Mail: info@zwický-riedgarten.ch



HAUS 1 | ZWILON

Hofgeschoss

Gewerbe 6: 291.7 m²



ZWICKY-RIEDGARTEN

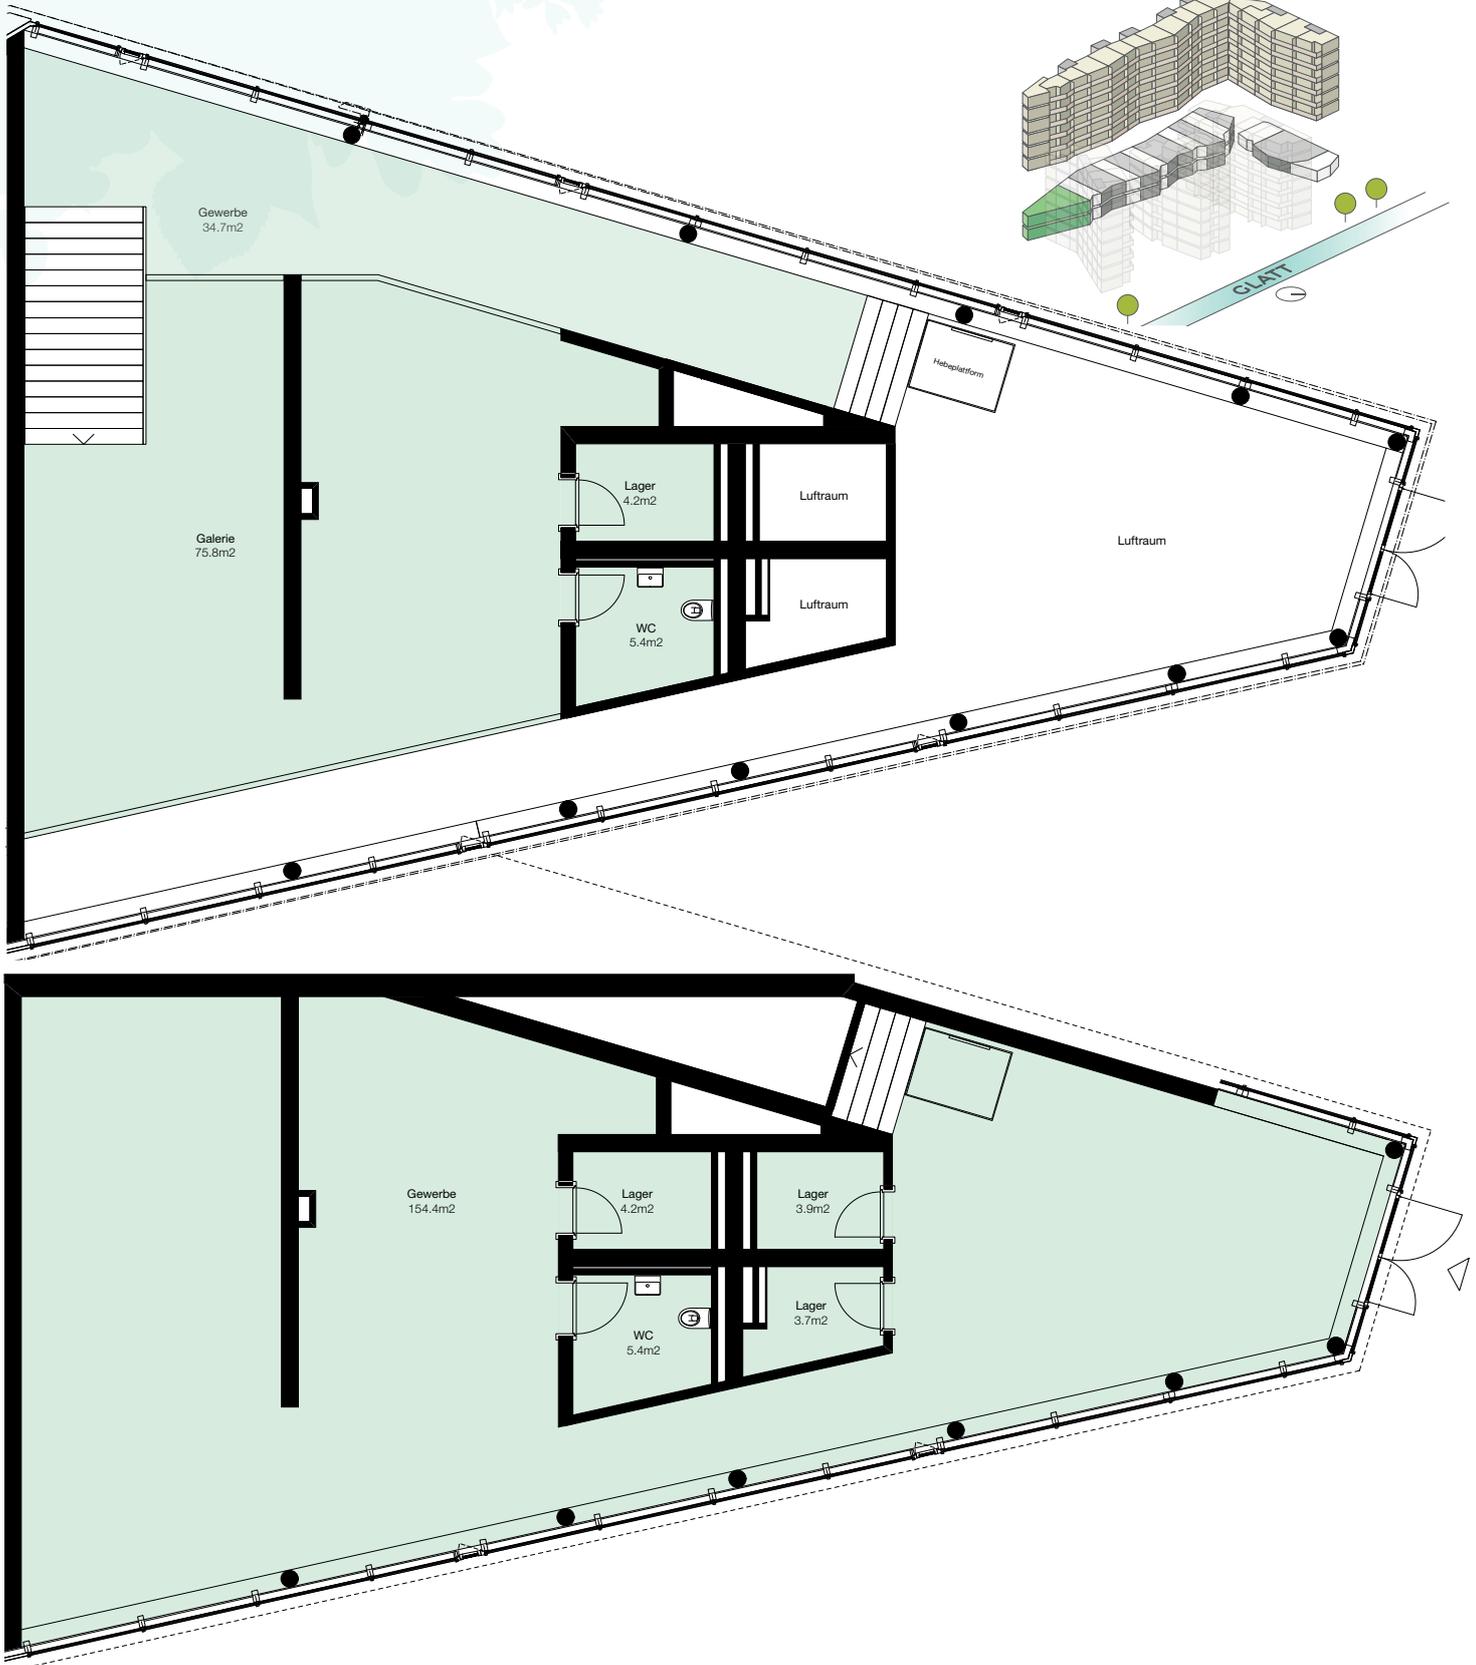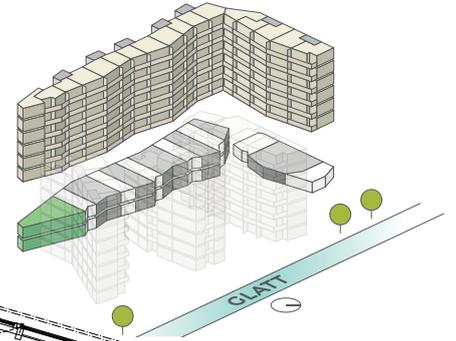

0 1 2 7 M 1:150



Alle Angaben, Pläne, Zeichnungen usw. sind unverbindlich.
Änderungen bleiben bis zur Bauvollendung vorbehalten.

Vermietung: **PRIVERA**

PRIVERA AG, Husacherstrasse 3
CH-8304 Wallisellen, Telefon: +41 58 715 79 79
E-Mail: info@zwický-riedgarten.ch

HAUS 2 | CALORA


Hofgeschoss

Gewerbe 7:

141.5 m²



ZWICKY-RIEDGARTEN

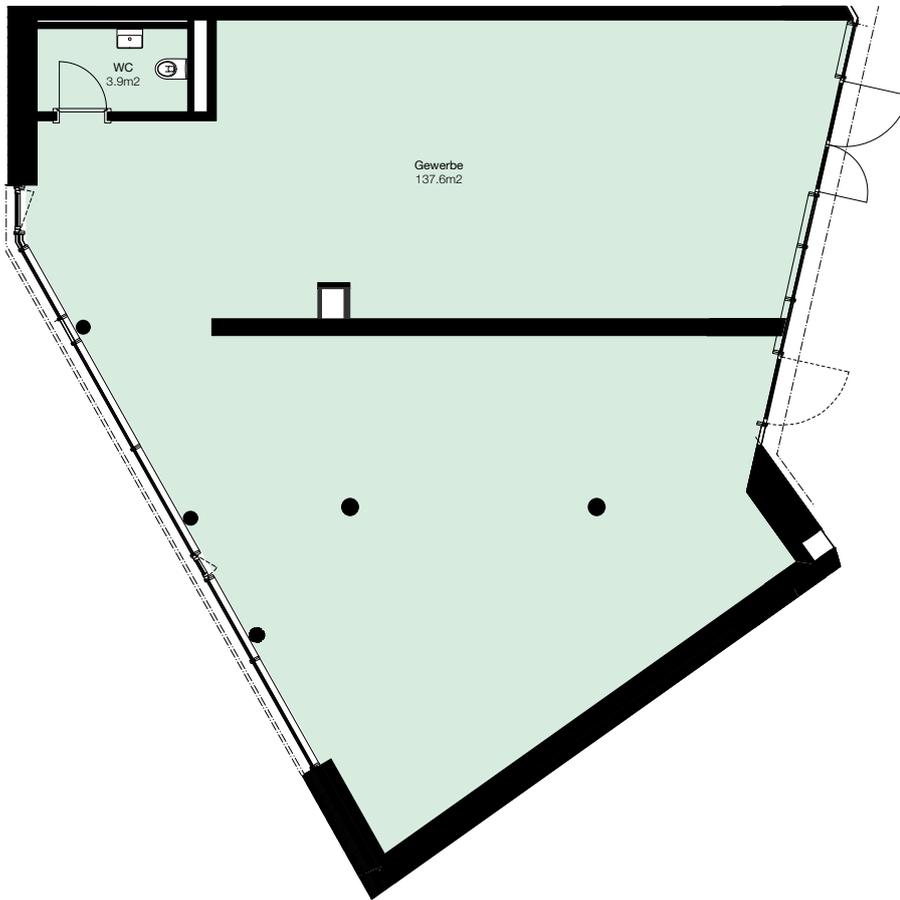

0 1 2 7 M 1:150



Alle Angaben, Pläne, Zeichnungen usw. sind unverbindlich.
Änderungen bleiben bis zur Bauvollendung vorbehalten.

Vermietung: **PRIVERA** 

PRIVERA AG, Husacherstrasse 3
CH-8304 Wallisellen, Telefon: +41 58 715 79 79
E-Mail: info@zwicky-riedgarten.ch

HAUS 2 | CALORA


Hofgeschoss

Gewerbe 8:

277.9 m²



ZWICKY-RIEDGARTEN

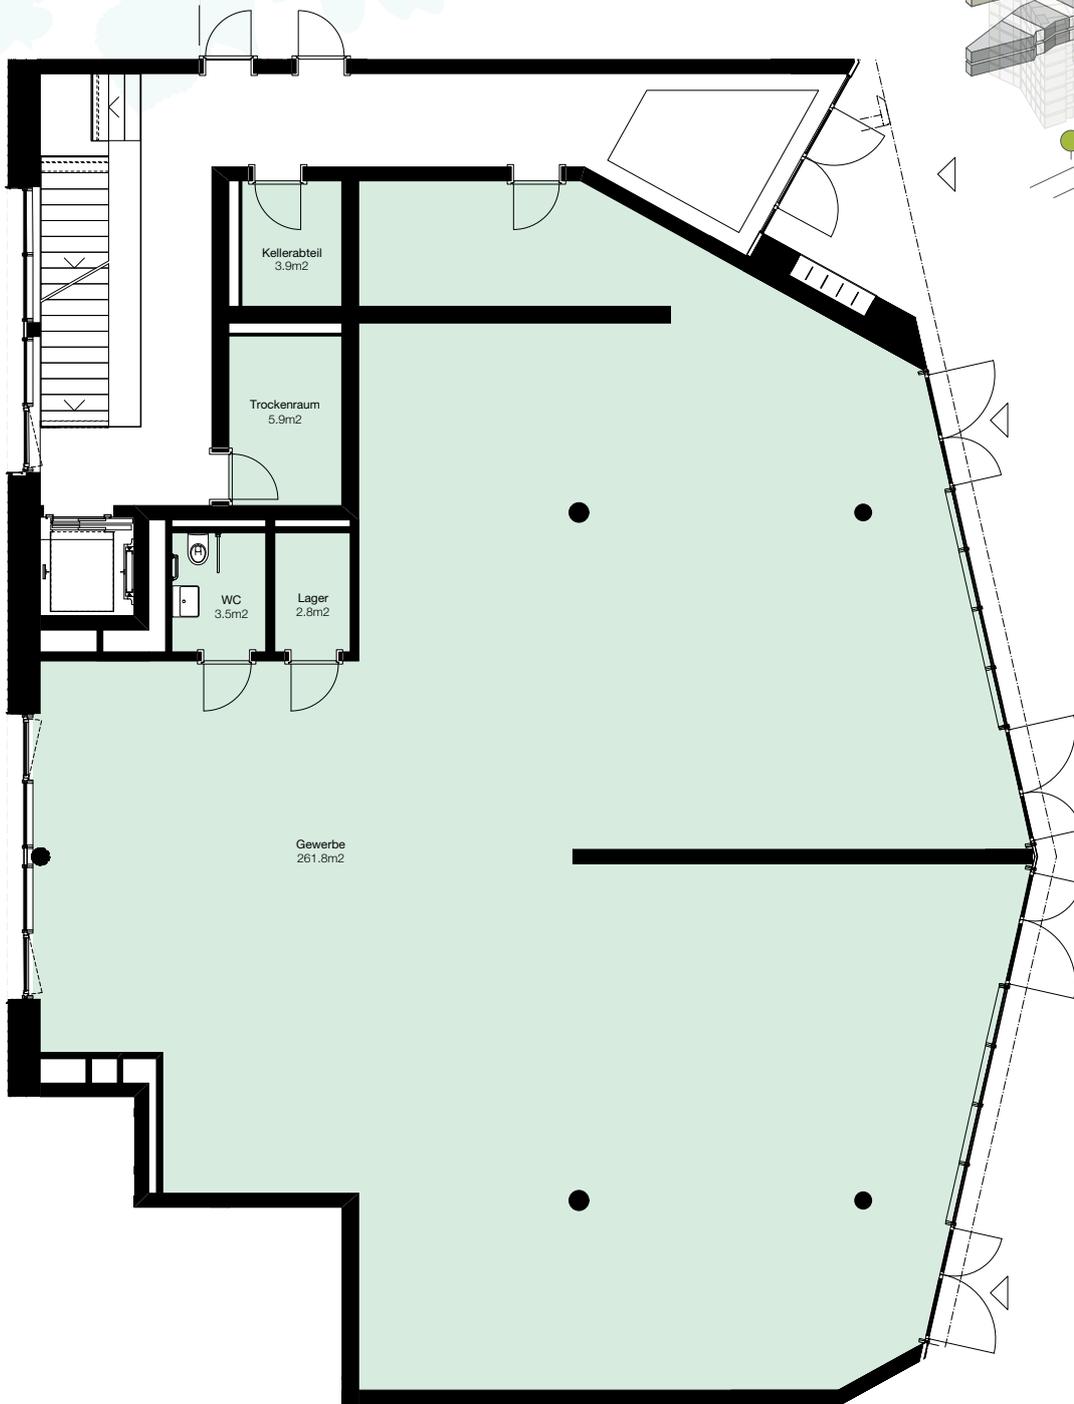

0 1 2 7 M 1:150



Alle Angaben, Pläne, Zeichnungen usw. sind unverbindlich.
Änderungen bleiben bis zur Bauvollendung vorbehalten.

Vermietung: **PRIVERA**

PRIVERA AG, Husacherstrasse 3
CH-8304 Wallisellen, Telefon: +41 58 715 79 79
E-Mail: info@zwicki-riedgarten.ch


HAUS 1 | ZWILON

Sockelgeschoss

Gewerbe 10: 116.1 m²



ZWICKY-RIEDGARTEN

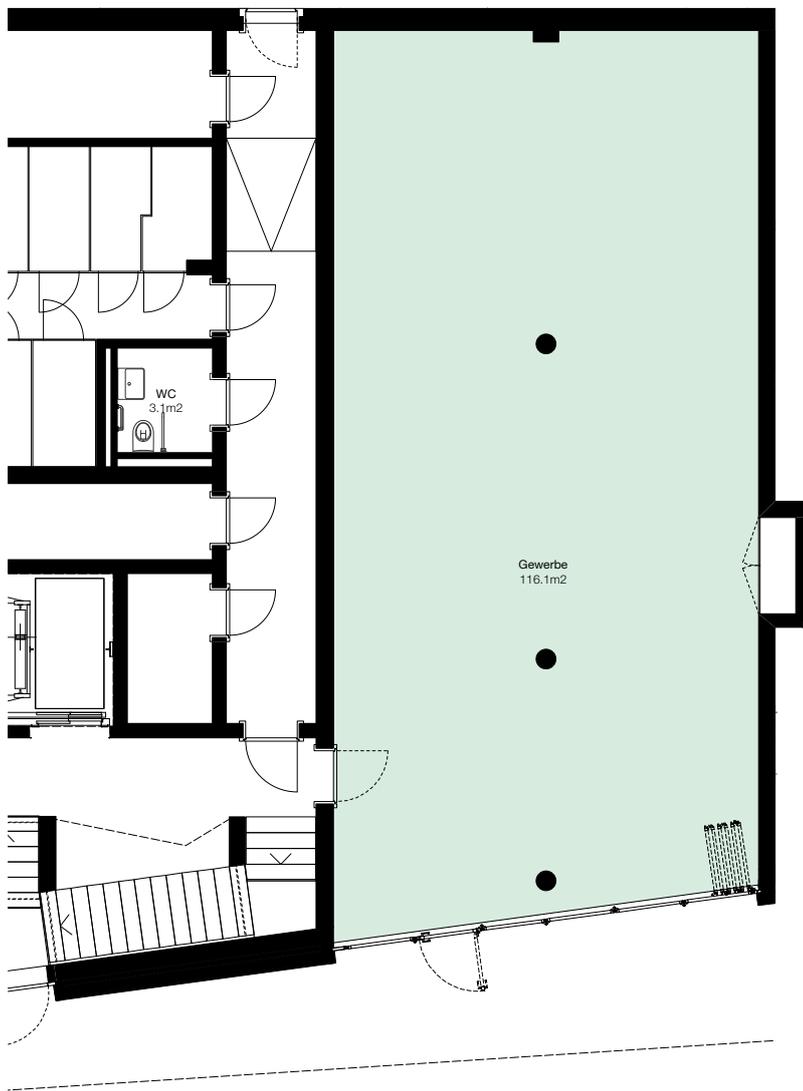

0 1 2 7 M 1:150



Alle Angaben, Pläne, Zeichnungen usw. sind unverbindlich.
Änderungen bleiben bis zur Bauvollendung vorbehalten.

Vermietung: **PRIVERA** 

PRIVERA AG, Husacherstrasse 3
CH-8304 Wallisellen, Telefon: +41 58 715 79 79
E-Mail: info@zwicky-riedgarten.ch



HAUS 1 | ZWILON

Sockelgeschoss

Gewerbe 12: 99.7 m²



ZWICKY-RIEDGARTEN

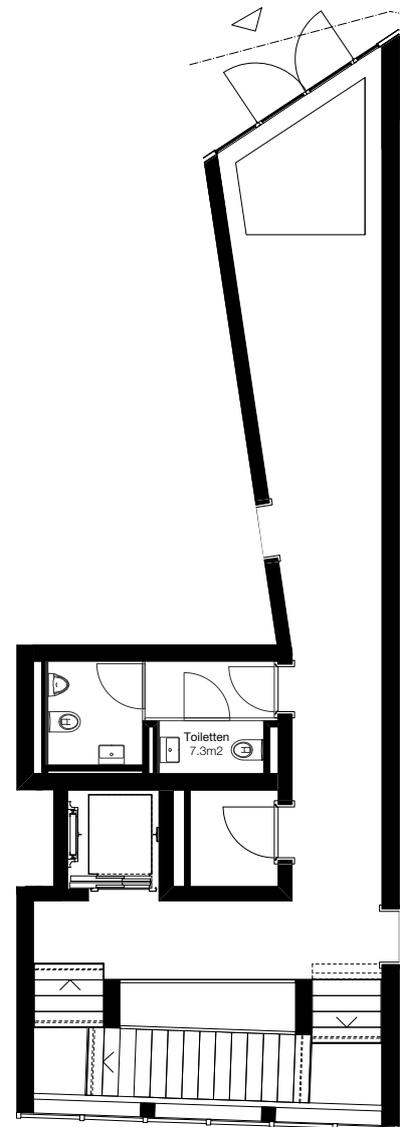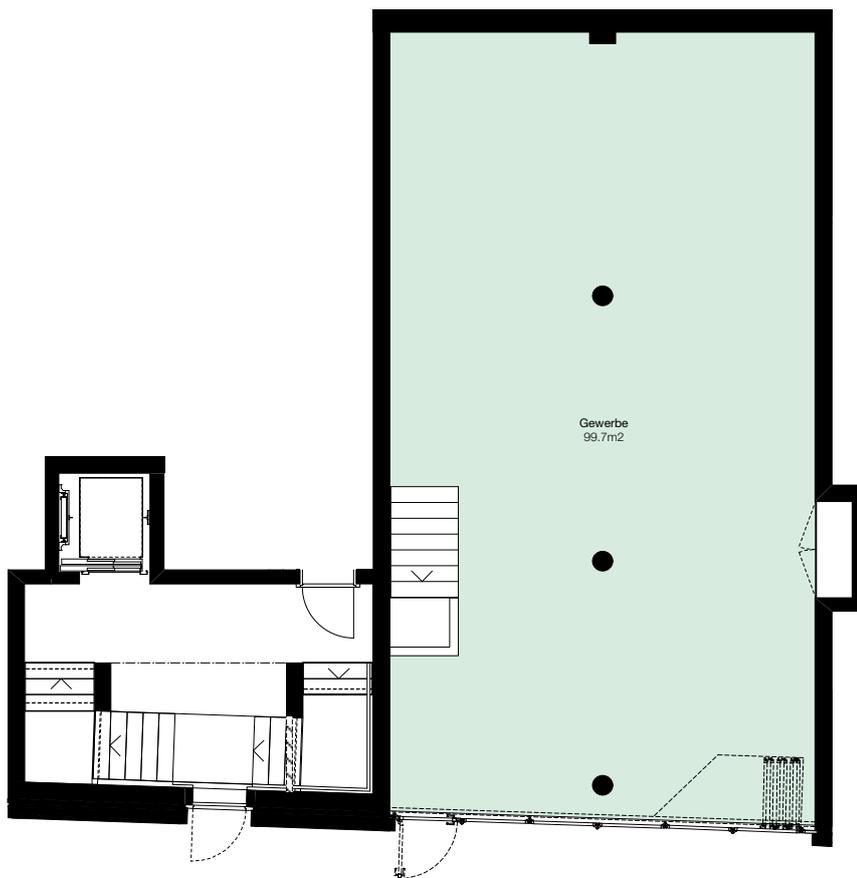

0 1 2 7 M 1:150



Alle Angaben, Pläne, Zeichnungen usw. sind unverbindlich.
Änderungen bleiben bis zur Bauvollendung vorbehalten.

Vermietung: PRIVERA

PRIVERA AG, Husacherstrasse 3
CH-8304 Wallisellen, Telefon: +41 58 715 79 79
E-Mail: info@zwicki-riedgarten.ch



HAUS 1 | ZWILON

Sockelgeschoss

Gewerbe 13: 177.0 m²



ZWICKY-RIEDGARTEN

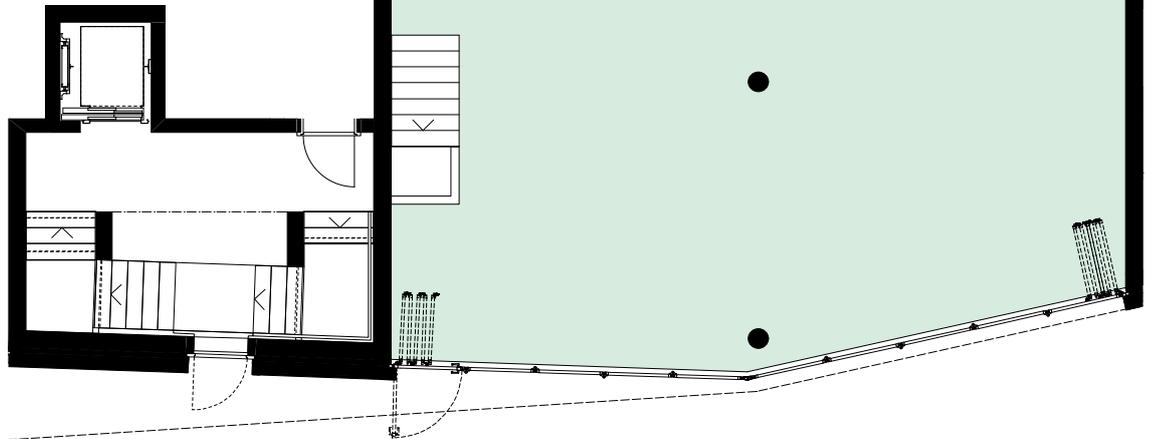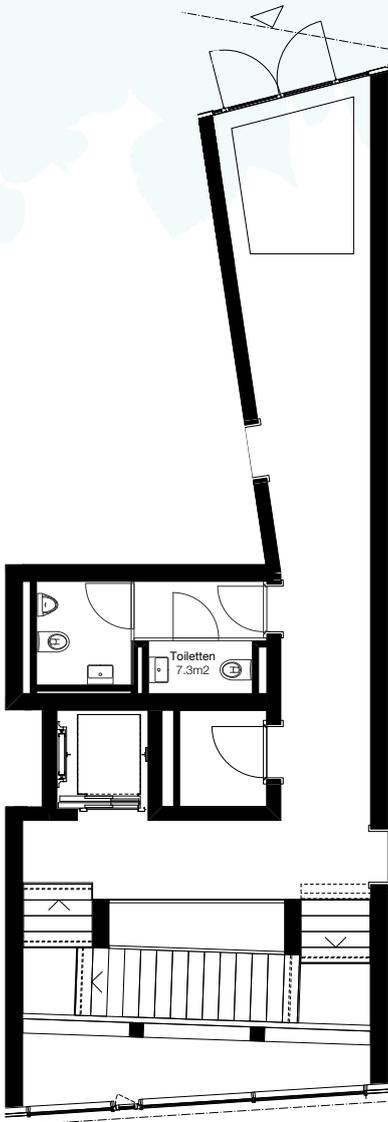

0 1 2 7 M 1:150



Alle Angaben, Pläne, Zeichnungen usw. sind unverbindlich.
Änderungen bleiben bis zur Bauvollendung vorbehalten.

Vermietung: **PRIVERA** 

PRIVERA AG, Husacherstrasse 3
CH-8304 Wallisellen, Telefon: +41 58 715 79 79
E-Mail: info@zwicky-riedgarten.ch