
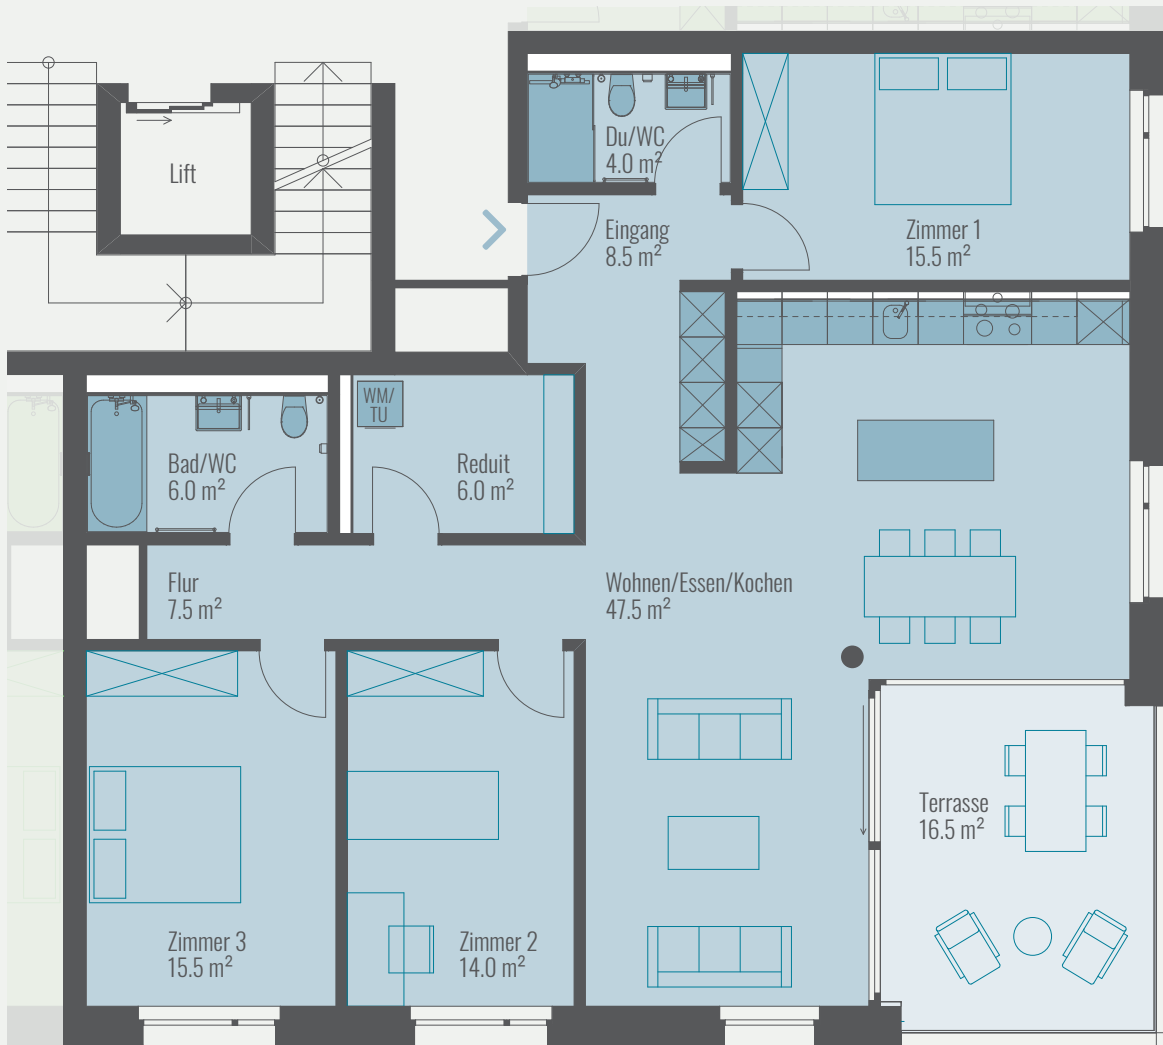


1. bis 7. Obergeschoss

Wohnungs-Nr.
T2.01.W04 / T2.02.W04 / T2.03.W04 / T2.04.W04
T2.05.W04 / T2.06.W04 / T2.07.W04

Wohnfläche 124.5 m²

Terrasse 16.5 m²

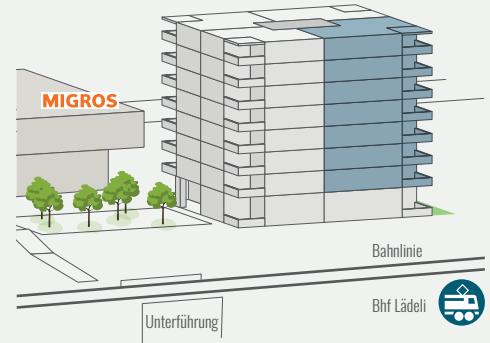

Möblierungsvorschlag

Irrtümer und Änderungen bleiben vorbehalten.

Massstab 1:100



www.suedmatte.ch