

Erdgeschoss

# Atelier


sihl  
life  
Manegg West

Allmendstrasse 152


Gewerbefläche: 81.4 m<sup>2</sup>

Gewerbenummer:


152-430-2

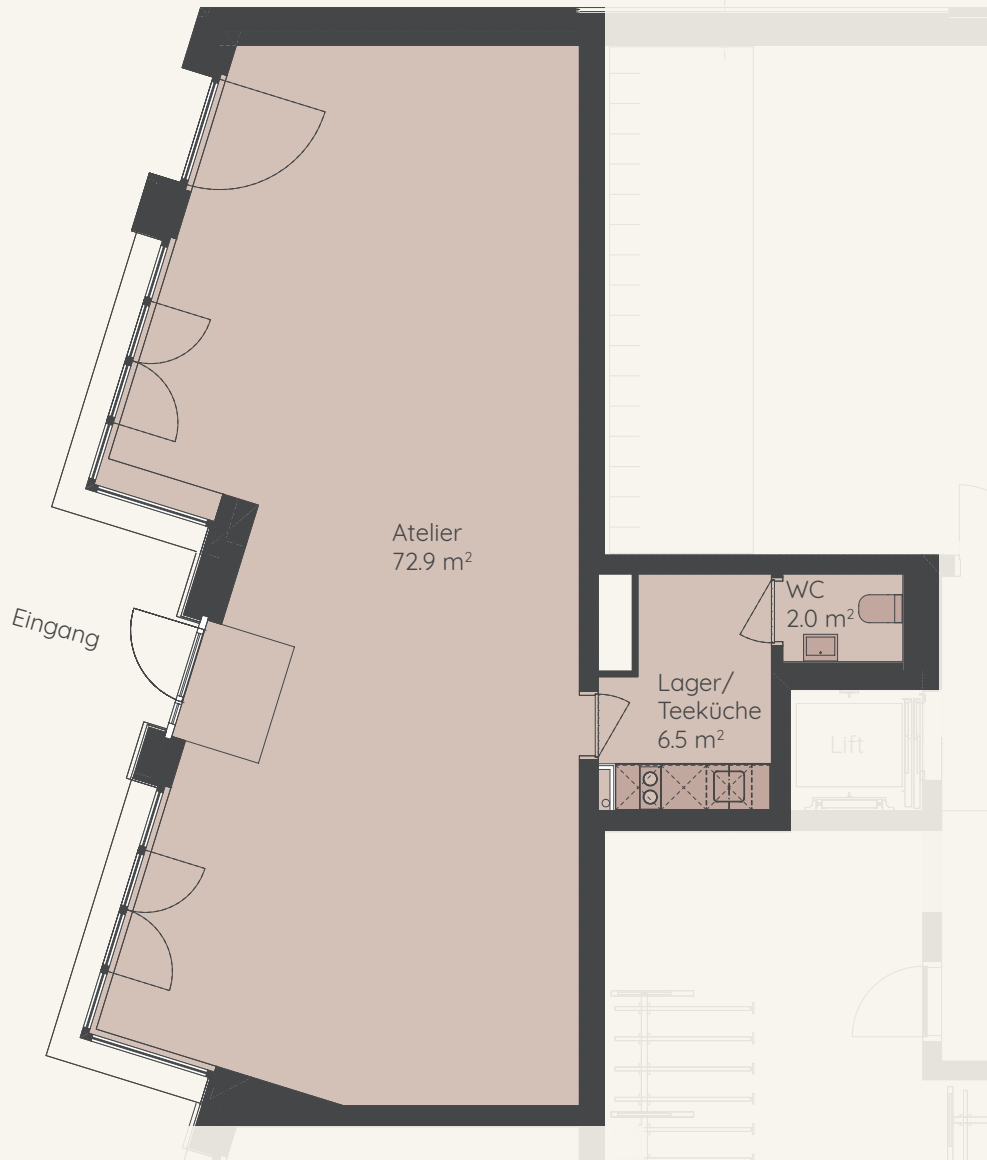

Häuserübersicht

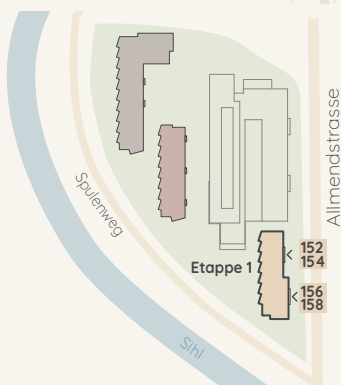

Etagenübersicht

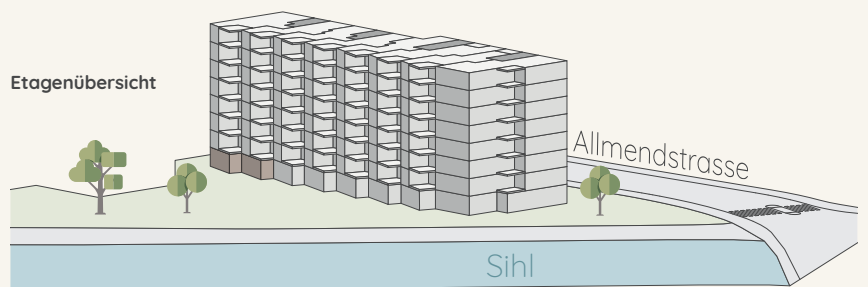

Massstab 1:100



[www.sihllife.ch](http://www.sihllife.ch)

Alle Quadratmeter-Angaben sind ca.-Angaben.  
Alle Angaben ohne Gewähr. Änderungen bleiben vorbehalten.