


HAUS NORD / ERDGESCHOSS


3 1/2  
ZIMMER

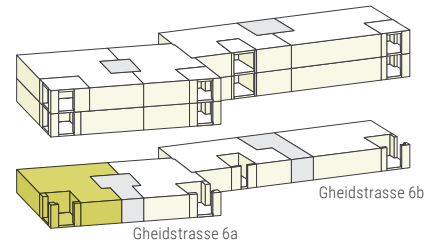

WOHNFLÄCHE  
88.2 m<sup>2</sup>

LOGGIA  
15.2 m<sup>2</sup>

WOHNUNGSNUMMER  
N1.01

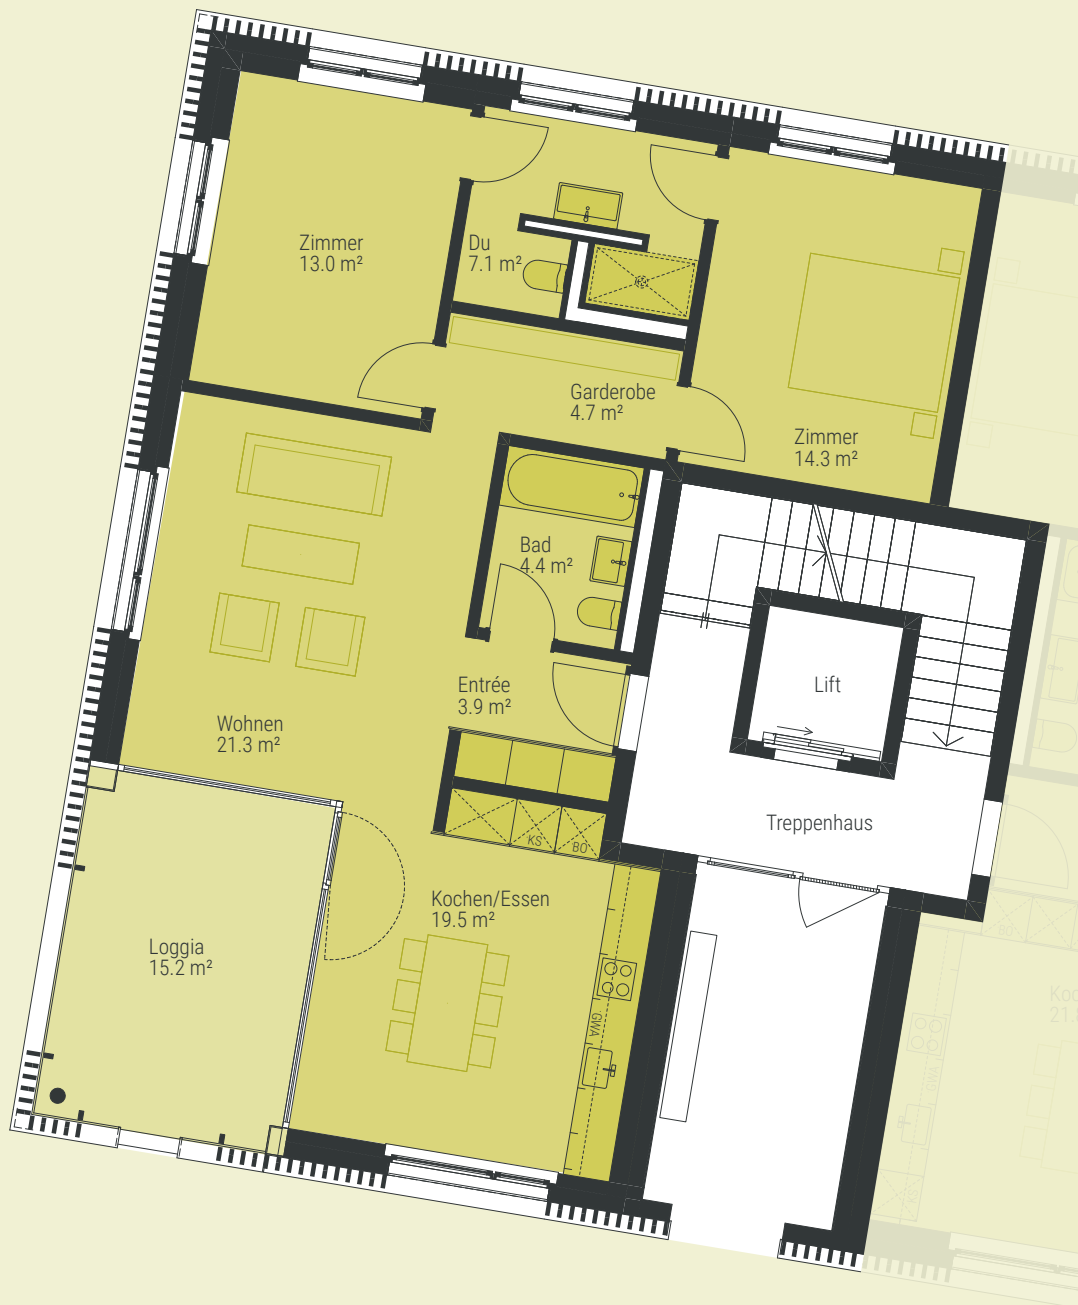

Irrtümer und Änderungen bleiben vorbehalten.

[www.im-feld-watt-regensdorf.ch](http://www.im-feld-watt-regensdorf.ch)

Massstab 1:100

0 5 m



Die Liegenschaftler.  
Ihr Immobilien Dienstleister

Die Liegenschaftler, Immobilien AG, Hauptsitz Brütisellen, Ruchstückstr. 21, 8306 Brütisellen, T 044 805 93 14, k.hintze@liegenschaftler.ch