


HAUS WEST / ERDGESCHOSS


3 1/2
ZIMMER

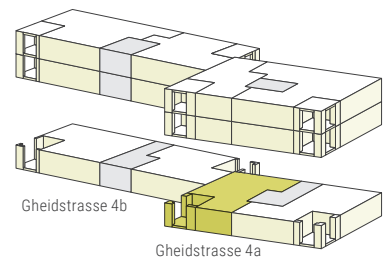

WOHNFLÄCHE
83.4 m

LOGGIA
15.3 m²

WOHNUNGSNUMMER
W1.02

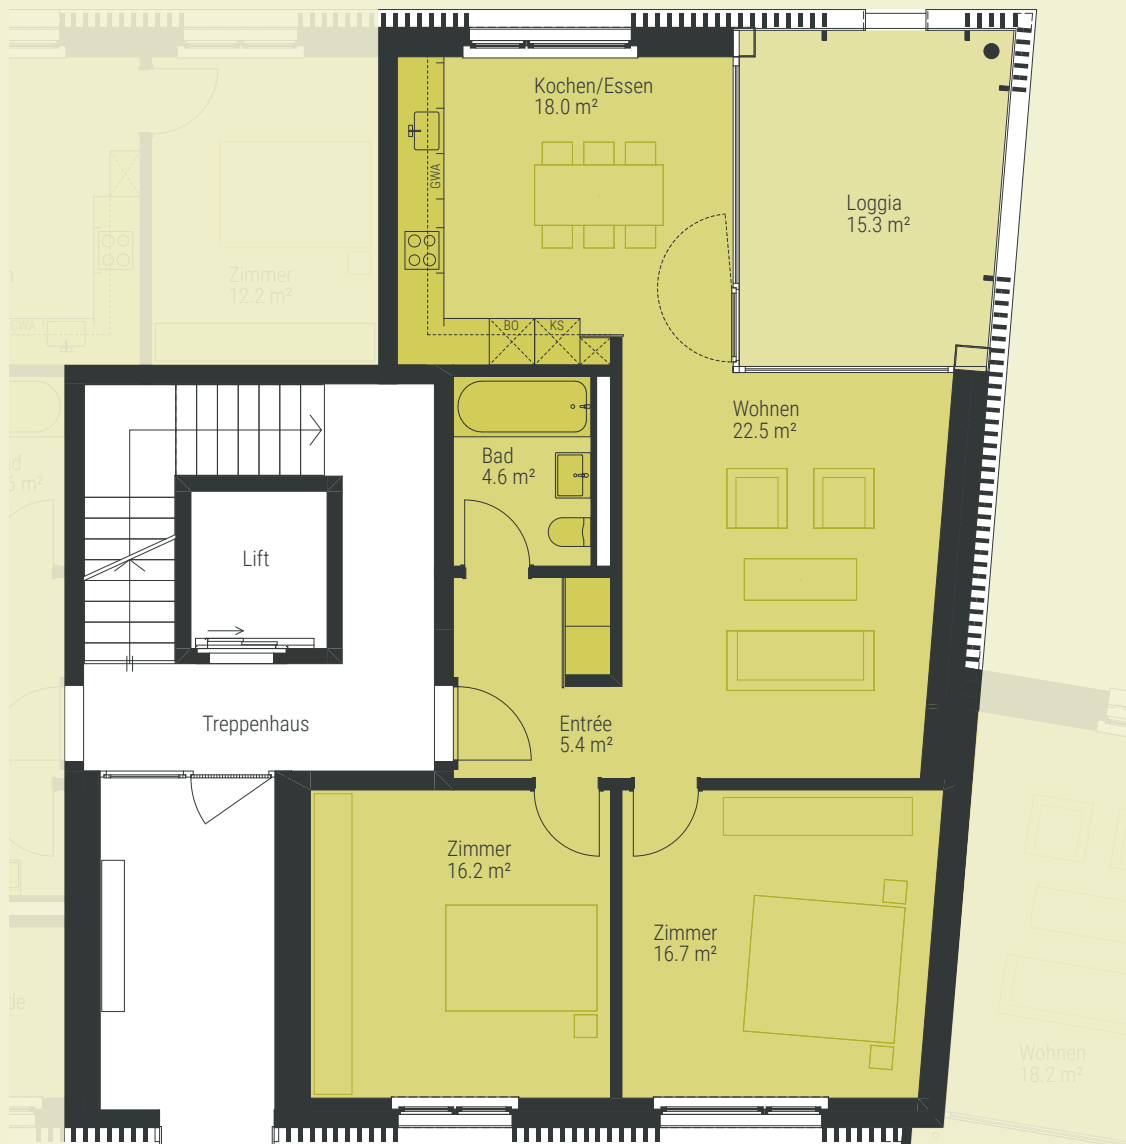

Irrtümer und Änderungen bleiben vorbehalten.

www.im-feld-watt-regensdorf.ch

Massstab 1:100

0 5 m



Die Liegenschafter.
Ihr Immobilien Dienstleister

Die Liegenschafter, Immobilien AG, Hauptsitz Brütisellen, Ruchstückstr. 21, 8306 Brütisellen, T 044 805 93 14, k.hintze@liegenschafter.ch