



5½ ZIMMER

Pappelstrasse 44 – 5. Obergeschoss

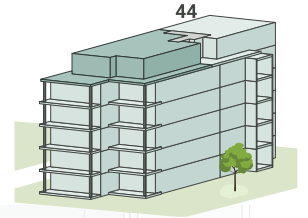

Fläche: **125.9 m²**
Wohnungs-Nr. 44.4515
Terrasse 83.4 m²

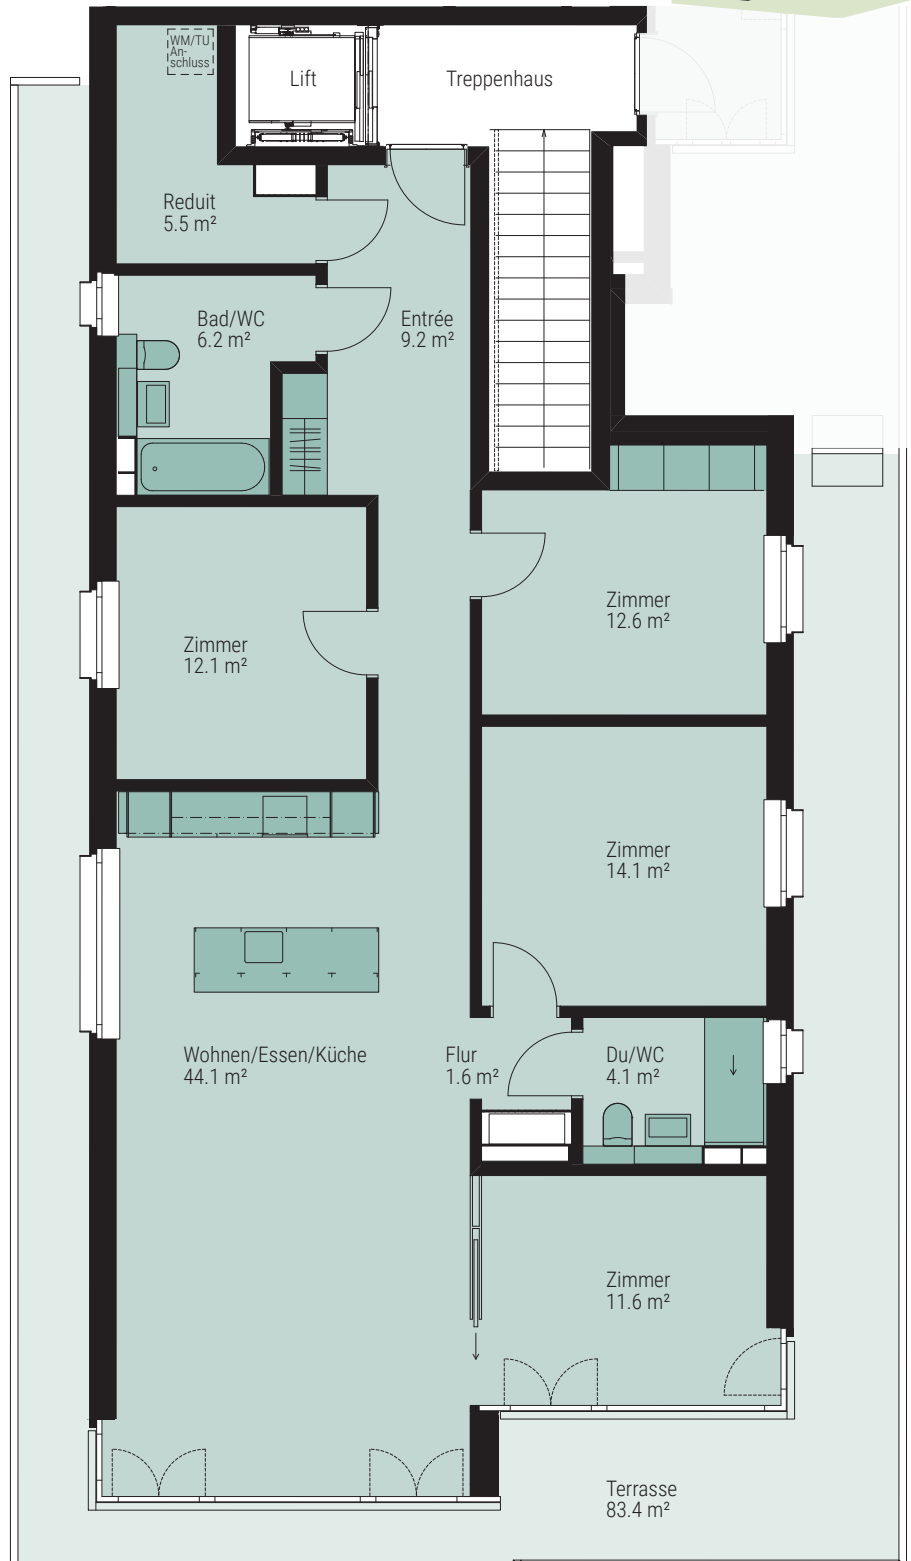

Alle Angaben sind Circaangaben. Änderungen bleiben vorbehalten.



www.im-heuwinkel.ch