


4 - ZIMMER MAISONNETTEWOHNUNG MIT DACHTERRASSE, OG5/DG
ca. 125 m²

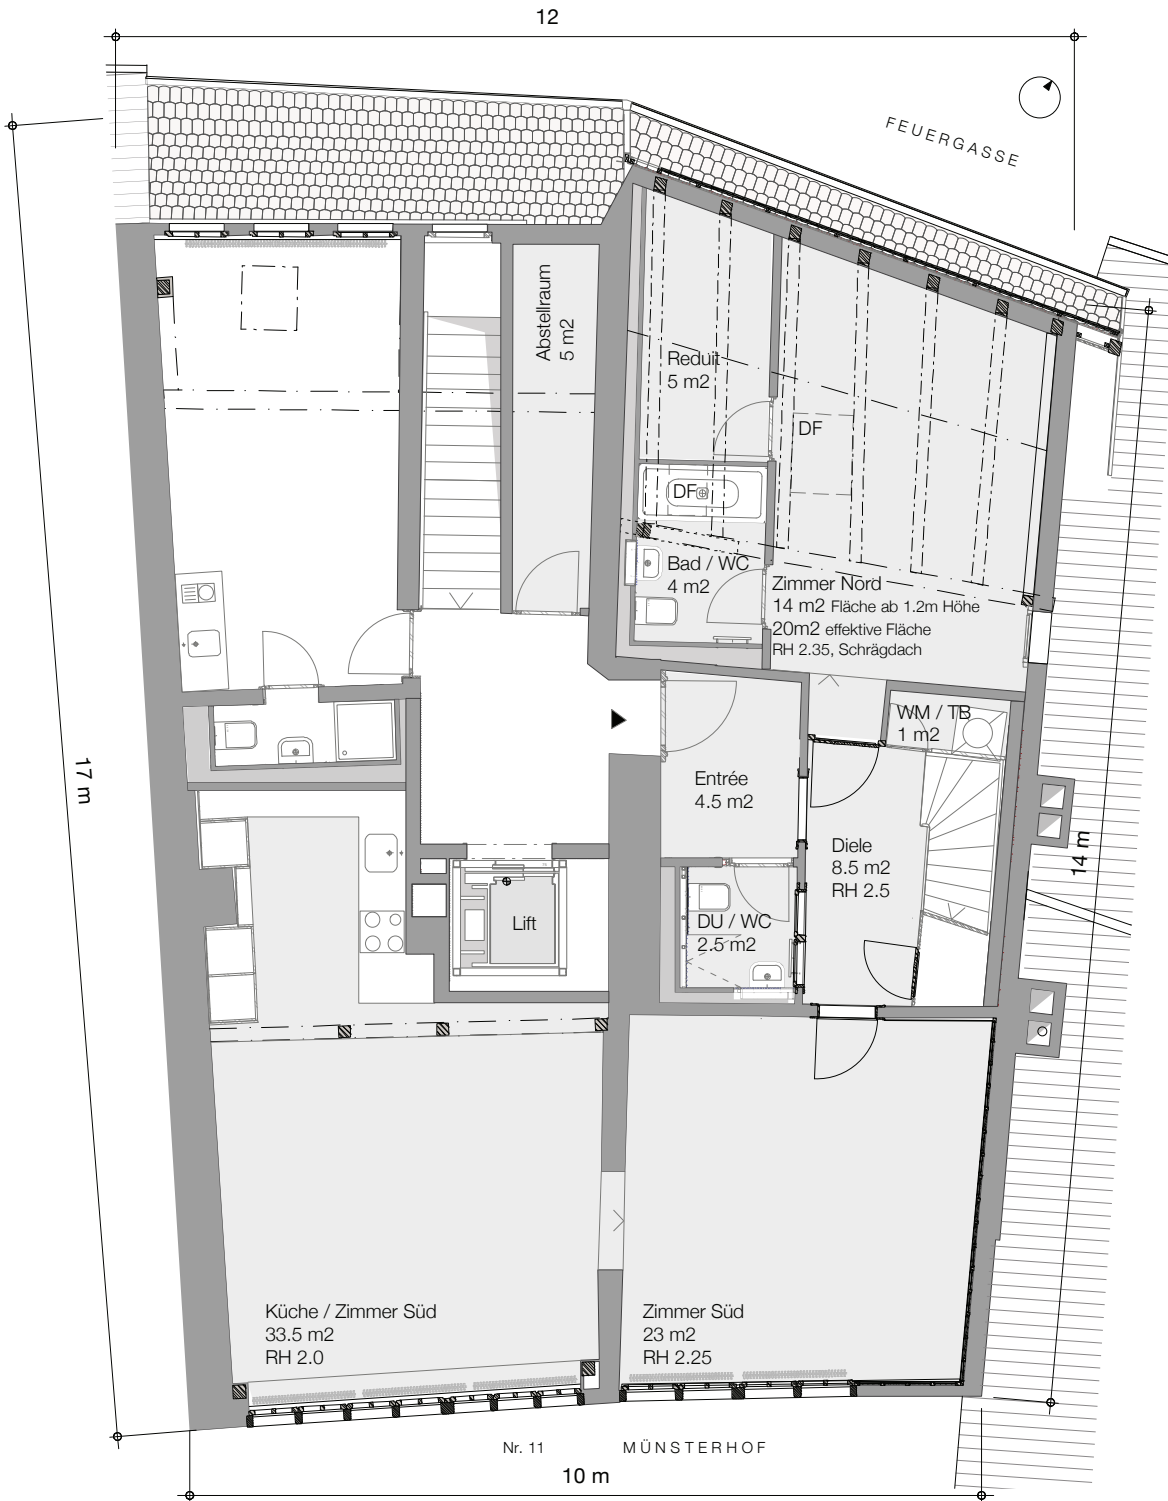

Berechnung der effektiven Bodenflächen. (exkl. Wände)

Objekt
 Neudisponierung und Erneuerung
 Liegenschaft Münsterhof 10 und 11
 in 8001 Zürich


Bauherrschaft vertreten durch :
 markimo gmbh, Christoph Ackeret
 Höschgasse 50, 8034 Zürich
 t +41 (0)43 336 77 20 www.markimo.ch

Plan GRUNDRISS 5. OBERGESCHOSS
VERMIETUNG
Mst 1 / 100 **Format** A4 **Dat** 20 / 11 / 2012 / LS

Kreis 8 Architekten
 Langstrasse 94 8004 Zürich
 t +41 (0)44 240 12 50 f +41 (0)44 240 12 54
 info@kreisacht.ch www.kreisacht.ch



4-ZIMMER MAISONNETTEWOHNUNG MIT DACHTERRASSE, OG5/DG
ca. 125 m²

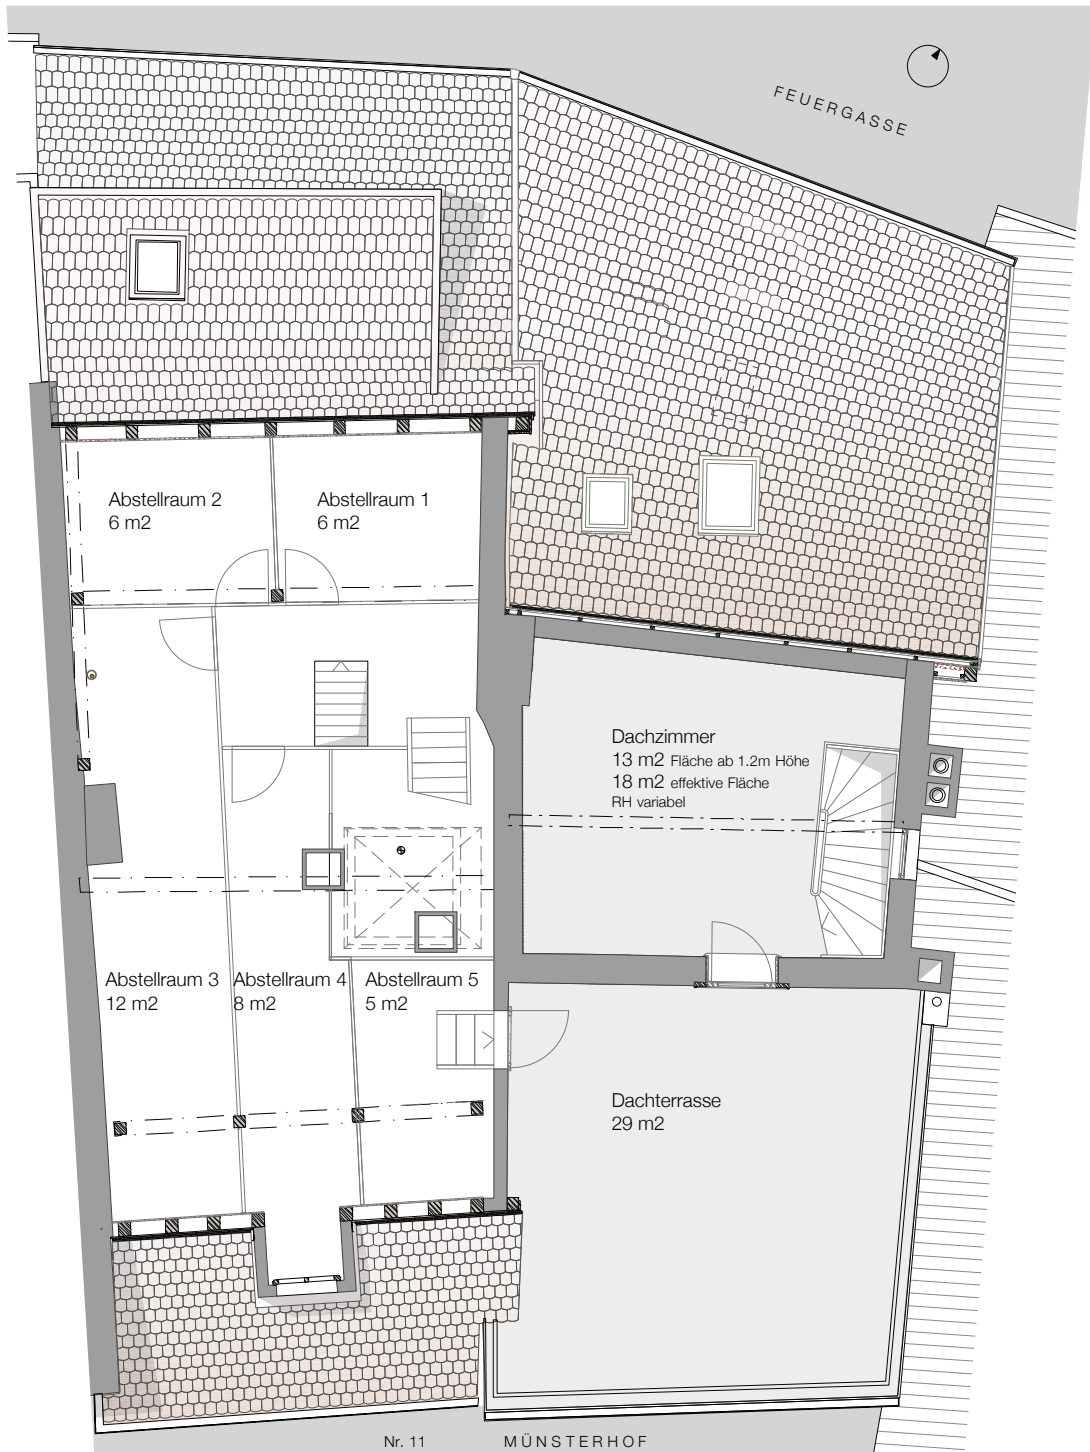

Berechnung der effektiven Bodenflächen. (exkl. Wände)

Objekt
 Neudisponierung und Erneuerung
 Liegenschaft Münsterhof 10 und 11
 in 8001 Zürich

Bauherrschaft vertreten durch:
 markimo gmbh, Christoph Ackeret
 Höschgasse 50, 8034 Zürich
 t +41 (0)43 336 77 20 www.markimo.ch

Plan GRUNDRISS DACHGESCHOSS
VERMIETUNG
Mst 1/100 **Format** A4 **Dat** 20/11/2012/LS

Kreis 8 Architekten
 Langstrasse 94 8004 Zürich
 t +41 (0)44 240 12 50 f +41 (0)44 240 12 54
 info@kreisacht.ch www.kreisacht.ch

