

# ROSENSTRASSE 3

G.02



Erdgeschoss

Gesamtfläche: 582.0 m<sup>2</sup>

Raumhöhe: ca.3.50 m

# NEUGSTADIG

WOHN- UND GESCHÄFTSHAUS

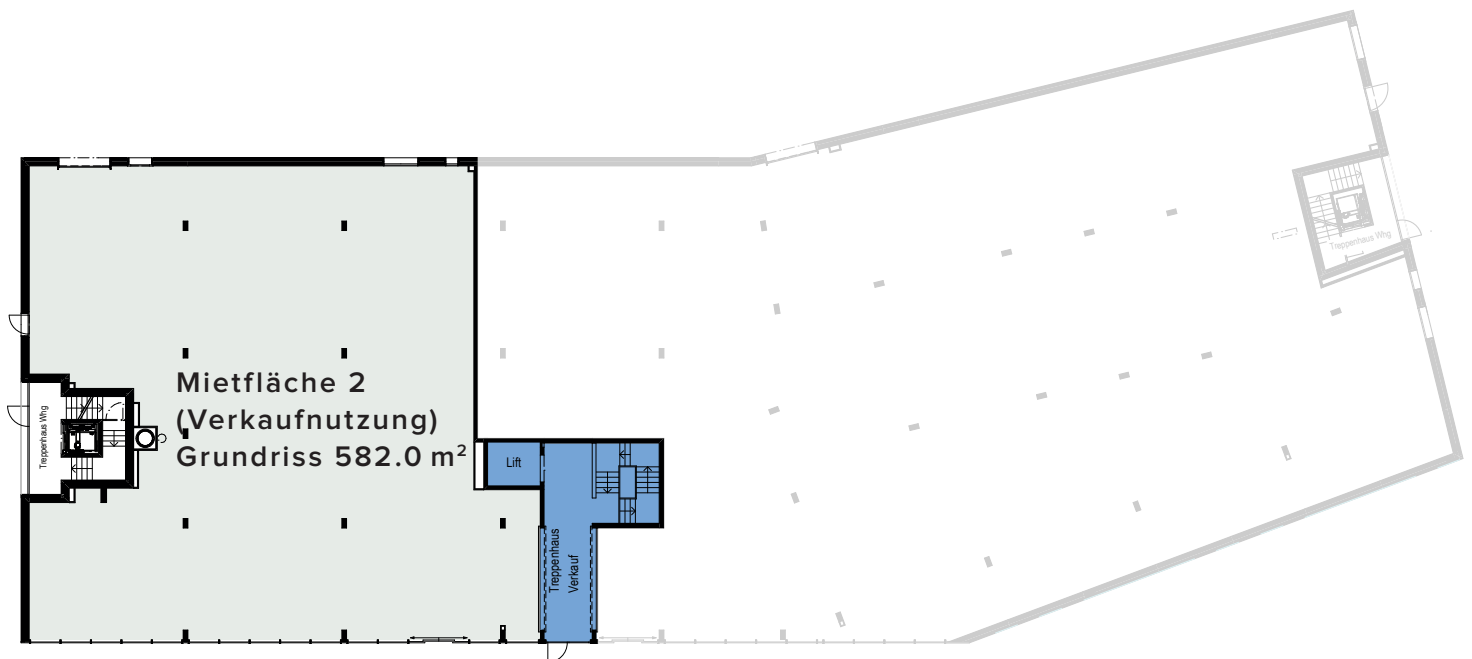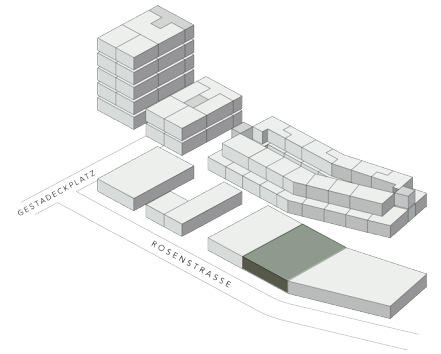

0 5 10  
Meter

Alle Angaben, Pläne, Zeichnungen usw. sind unverbindlich.  
Änderungen bleiben bis zur Bauvollendung vorbehalten.

Vermietung: PRIVERA 

PRIVERA AG, Worbstrasse 142  
CH-3073 GÜMLIGEN, Telefon: +41 58 715 62 01  
E-Mail: info@neugstadig.ch