


# TIEFGARAGE/KELLER

Heuwinkelstrasse 15/17 - Untergeschoss

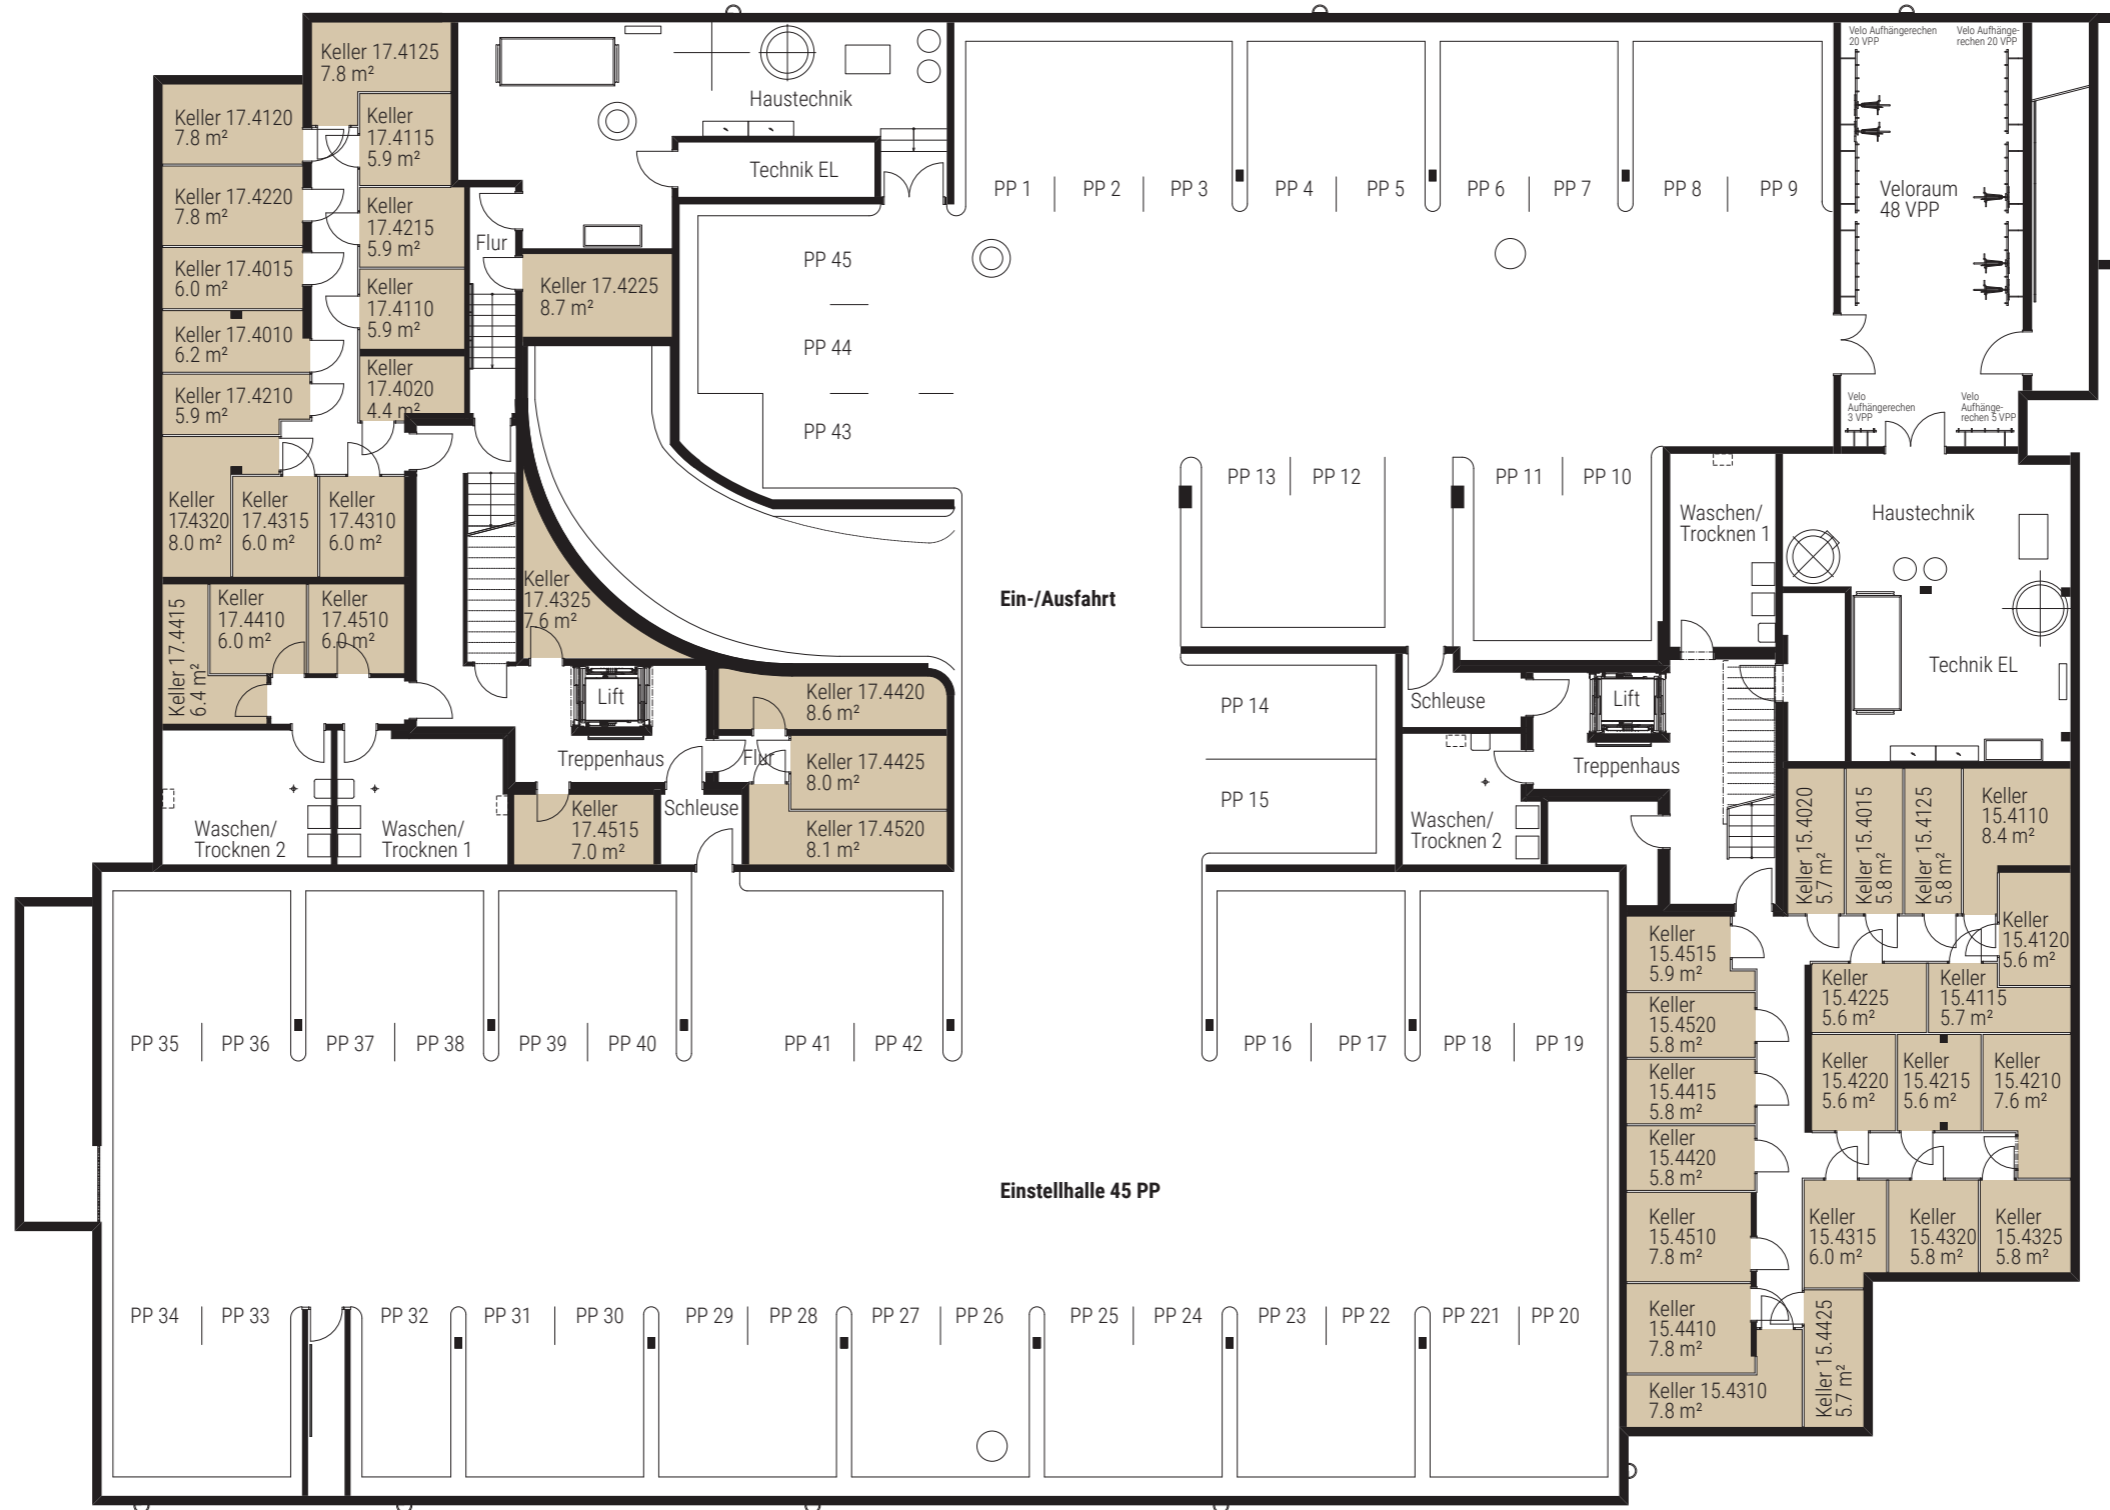


Alle Angaben sind Circeangaben. Änderungen bleiben vorbehalten.



# TIEFGARAGE/KELLER

Pappelstrasse 44 – Untergeschoss

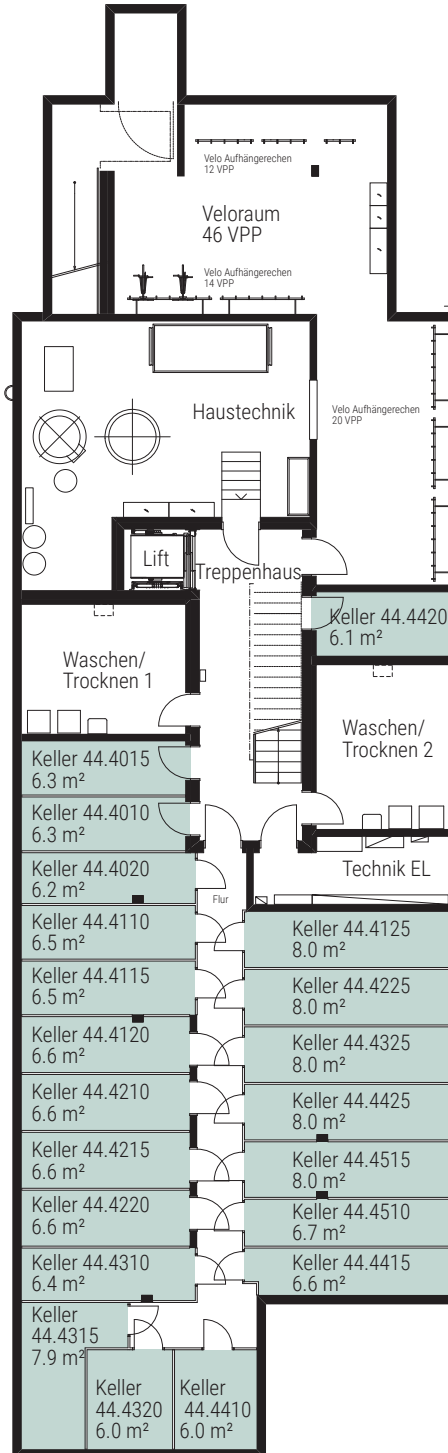

Alle Angaben sind Circaangaben. Änderungen bleiben vorbehalten.



1:200 0 1 2 10 m

[www.im-heuwinkel.ch](http://www.im-heuwinkel.ch)