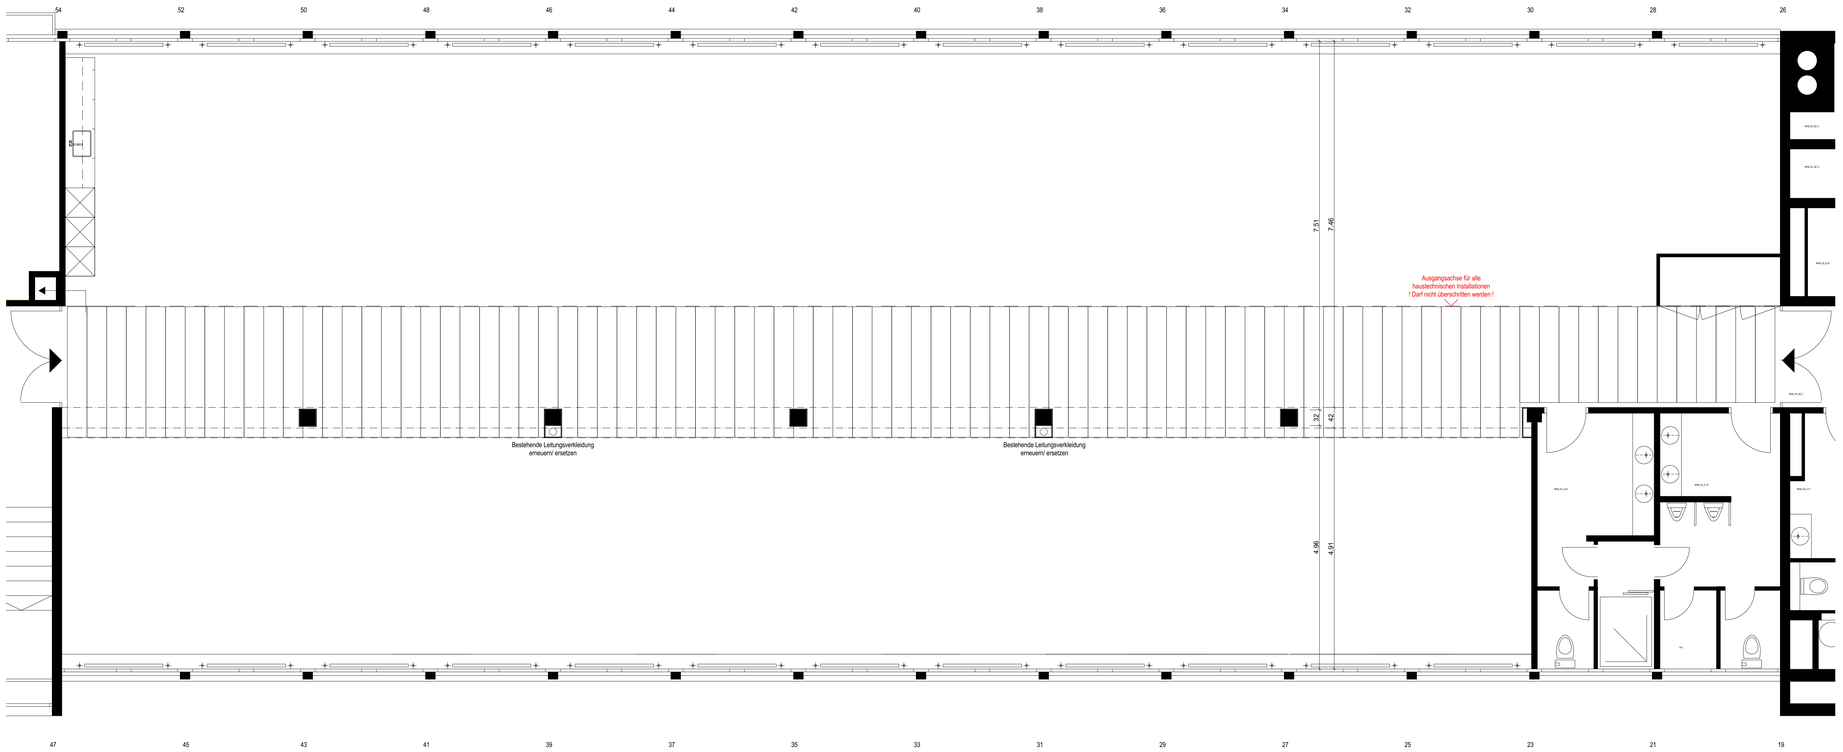

16.26 SWZ - Liegenschaft Wiesenstrasse 10, 8 Zürich

WERKPLANUNG

Grundriss Büro 3.OG

Objektnummer :	16.26 SWZ
Plannummer :	
Massstab :	1:50
Format :	105x45
Gezeichnet :	cpi
Datum :	05.02.2020
Geprüft :	casa, 05.02.20.20
Freigegeben :	casa

Auftraggeber
SwissLife Asset Management AG
#Adresse Plankopf Werkplanung BH

Architekt
CH Architekten AG
Bahnhofplatz 10 ▮ 8304 Wallisellen ▮ T +41 43 399 30 40 ▮ E-Mail: info@ch-architekten.ch

Bauleitung
Thoracon GmbH
Fachstrasse 4 8942 Oberrieden

Bauingenieur
#Fachplaner Bauingenieur NAME
#Fachplaner Bauingenieur ADRESSE

Elektroingenieur
#Fachplaner Elektro NAME
#Fachplaner Elektro ADRESSE

HLKS-Ingenieur
#Fachplaner HLKS NAME
#Fachplaner HLKS ADRESSE

Bauphysiker / Bauakustiker
#Fachplaner Bauphysiker NAME
#Fachplaner Bauphysiker ADRESSE

Baubiologe
#Fachplaner Baubiologe NAME
#Fachplaner Baubiologe ADRESSE

Brandschutzingenieur
B-Planlng AG

Landschaftsarchitekt
#Fachplaner Landschaftsarchitekt NAME
#Fachplaner Landschaftsarchitekt ADRESSE

Rev.	Datum	Planänderung
A	05.02.2020, cpi	div. Änderungen

0m 0.5m 1m 1.5m 2m 2.5m 5m

+0.00 = OK. F.B. EG = 409.95 m ü.M.