



Areal: 134  
 BK-Nr.: 13404  
 Haus: 01  
 Stockwerk: 00 (Erdgeschoss)  
 Adresse: Weierstr. 5  
 Eigentümer: HIAG Immobilien  
 Druckdatum: 14.12.2012  
 Aktuelle Situation

**Vermietungsplan**

|                            | Fläche m <sup>2</sup> |
|----------------------------|-----------------------|
| 01-3001                    | 5'990                 |
| <b>Vermietbare Flächen</b> |                       |
| davon ZF                   | 0                     |
| davon PP                   | 0                     |

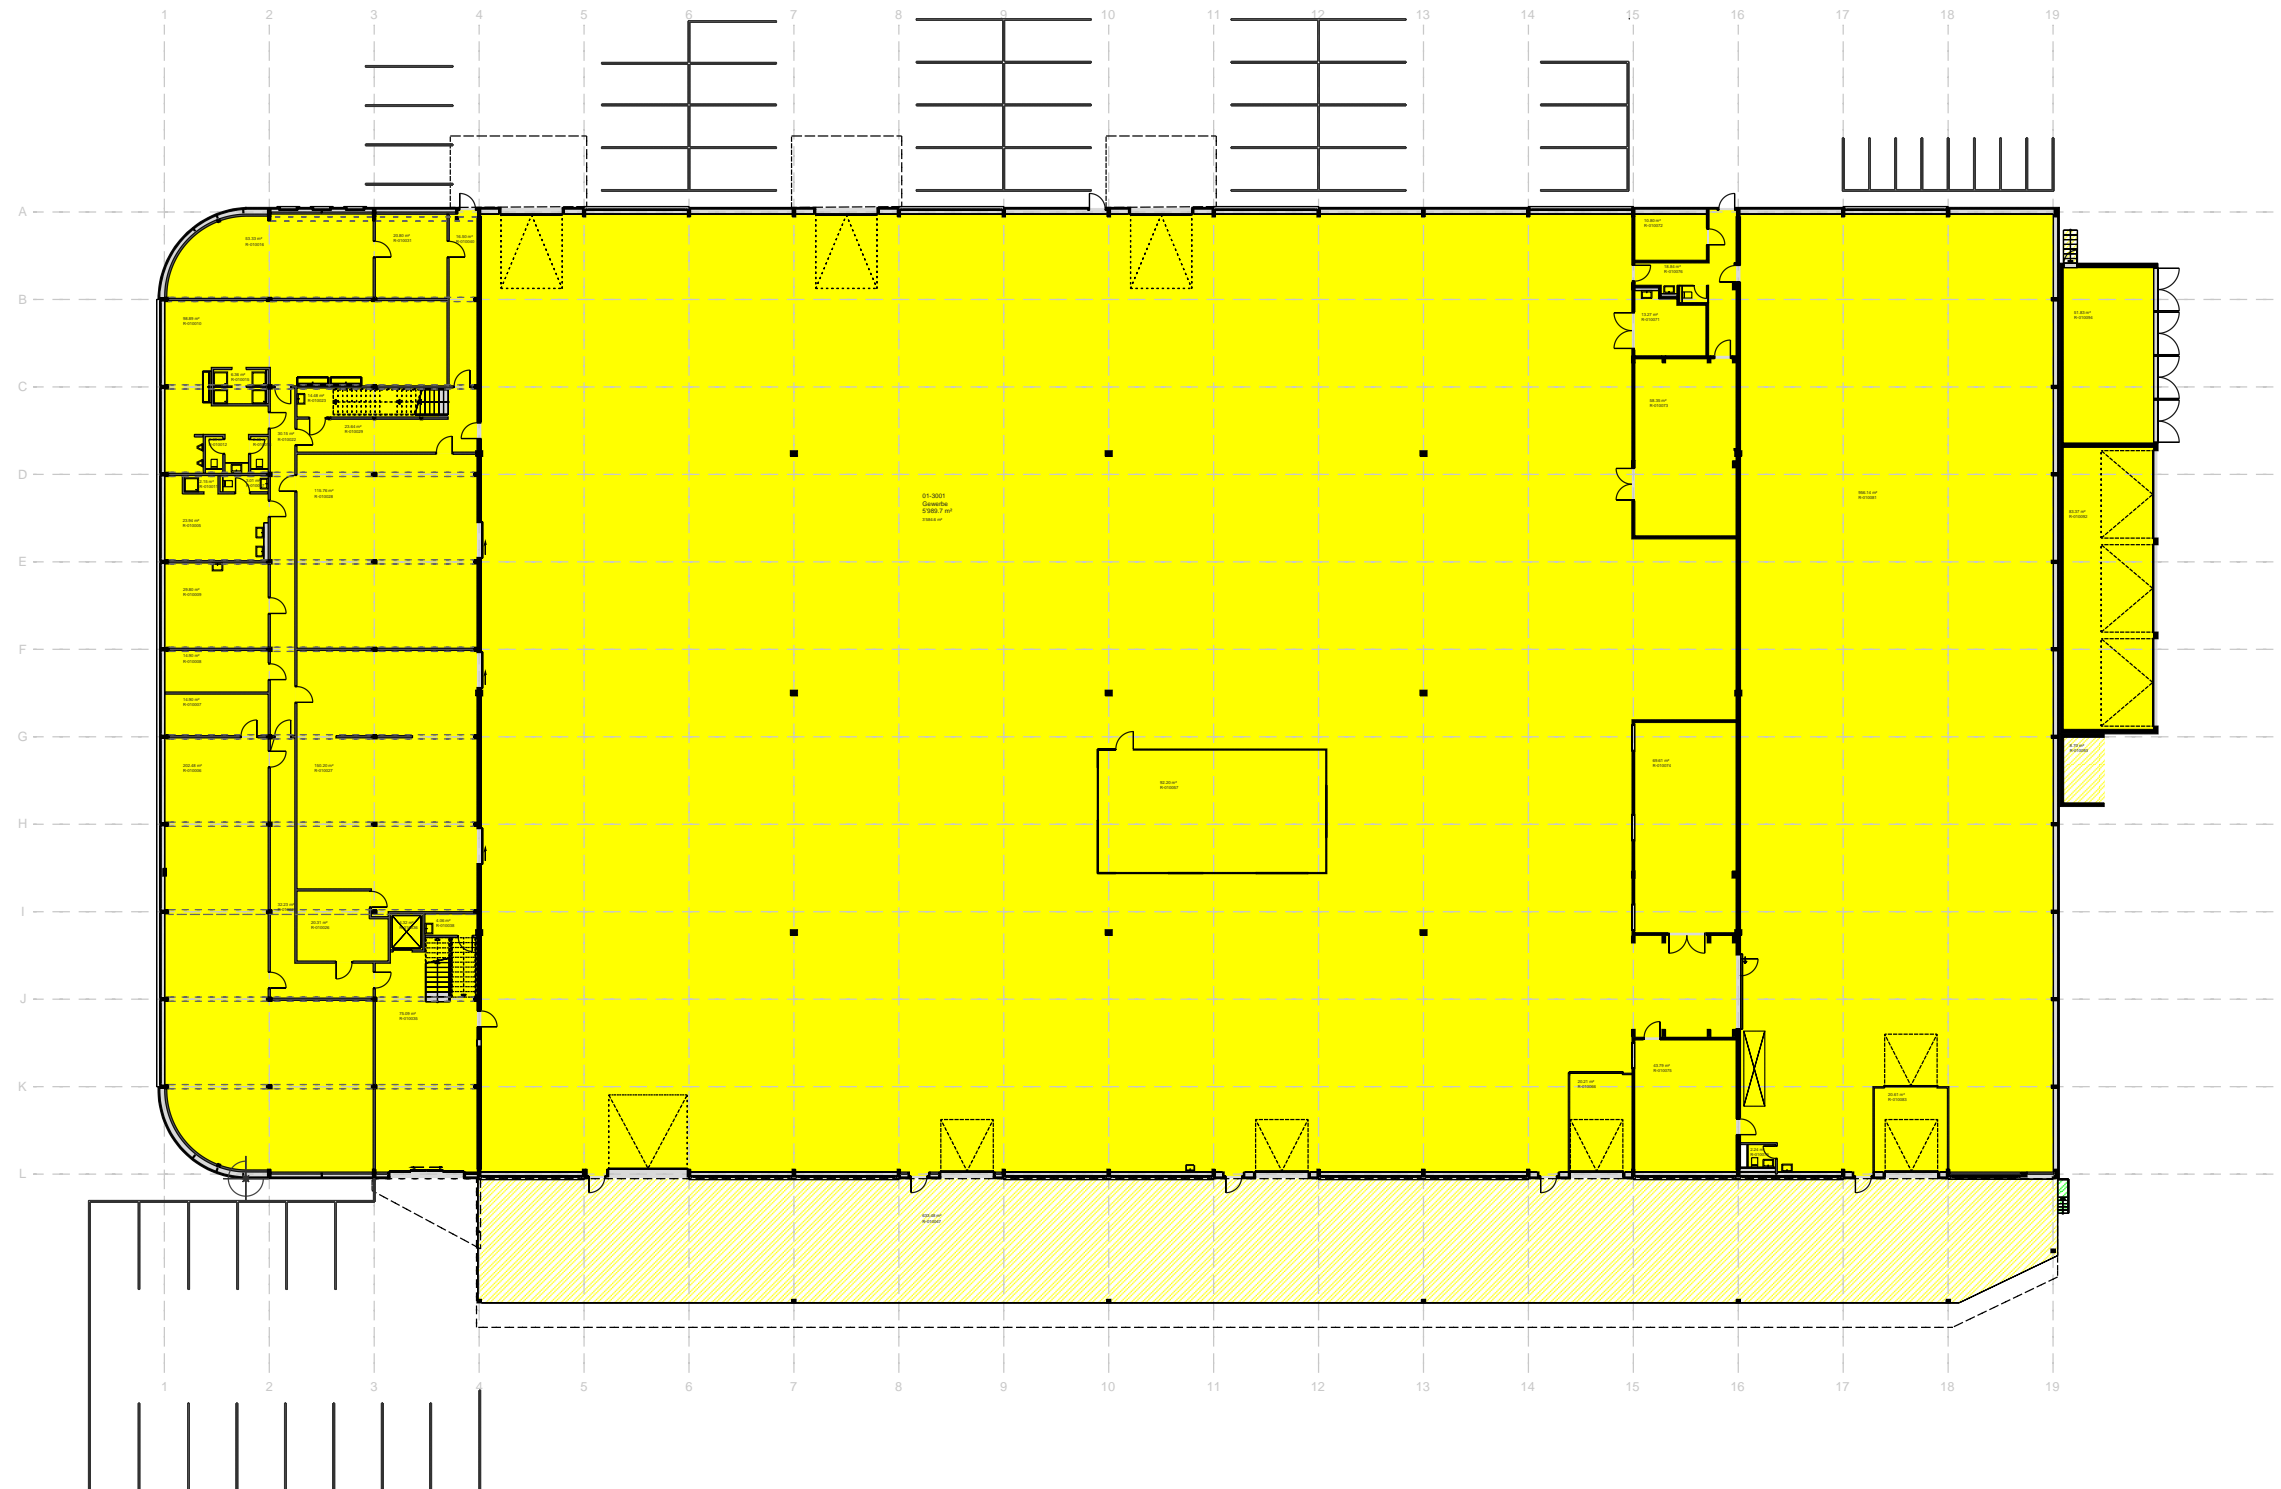


Die ausgewiesenen Mietflächen basieren auf den Normen SIA d 0165 und der Richtlinie zur Berechnung der Mietfläche für gewerblichen Raum (MF-G) nach gfl und werden aus der Summe der Raumflächen (im Mietobjekt-Stempel), der nicht tragenden Konstruktionsflächen und allfälligen Zuschlagsflächen (zur nicht exklusiven Nutzung) ermittelt.

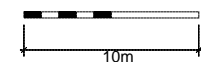

Areal: 134  
 BK-Nr.: 13404  
 Haus: 01  
 Stockwerk: 01 (1. Obergeschoss)  
 Adresse: Weierstr. 5  
 Eigentümer: HIAG Immobilien  
 Druckdatum: 14.12.2012  
 Aktuelle Situation

### Vermietungsplan

|                            | Fläche m <sup>2</sup> |
|----------------------------|-----------------------|
| 01-1001                    | 923                   |
| <b>Vermietbare Flächen</b> |                       |
| davon ZF                   | 0                     |
| davon PP                   | 0                     |

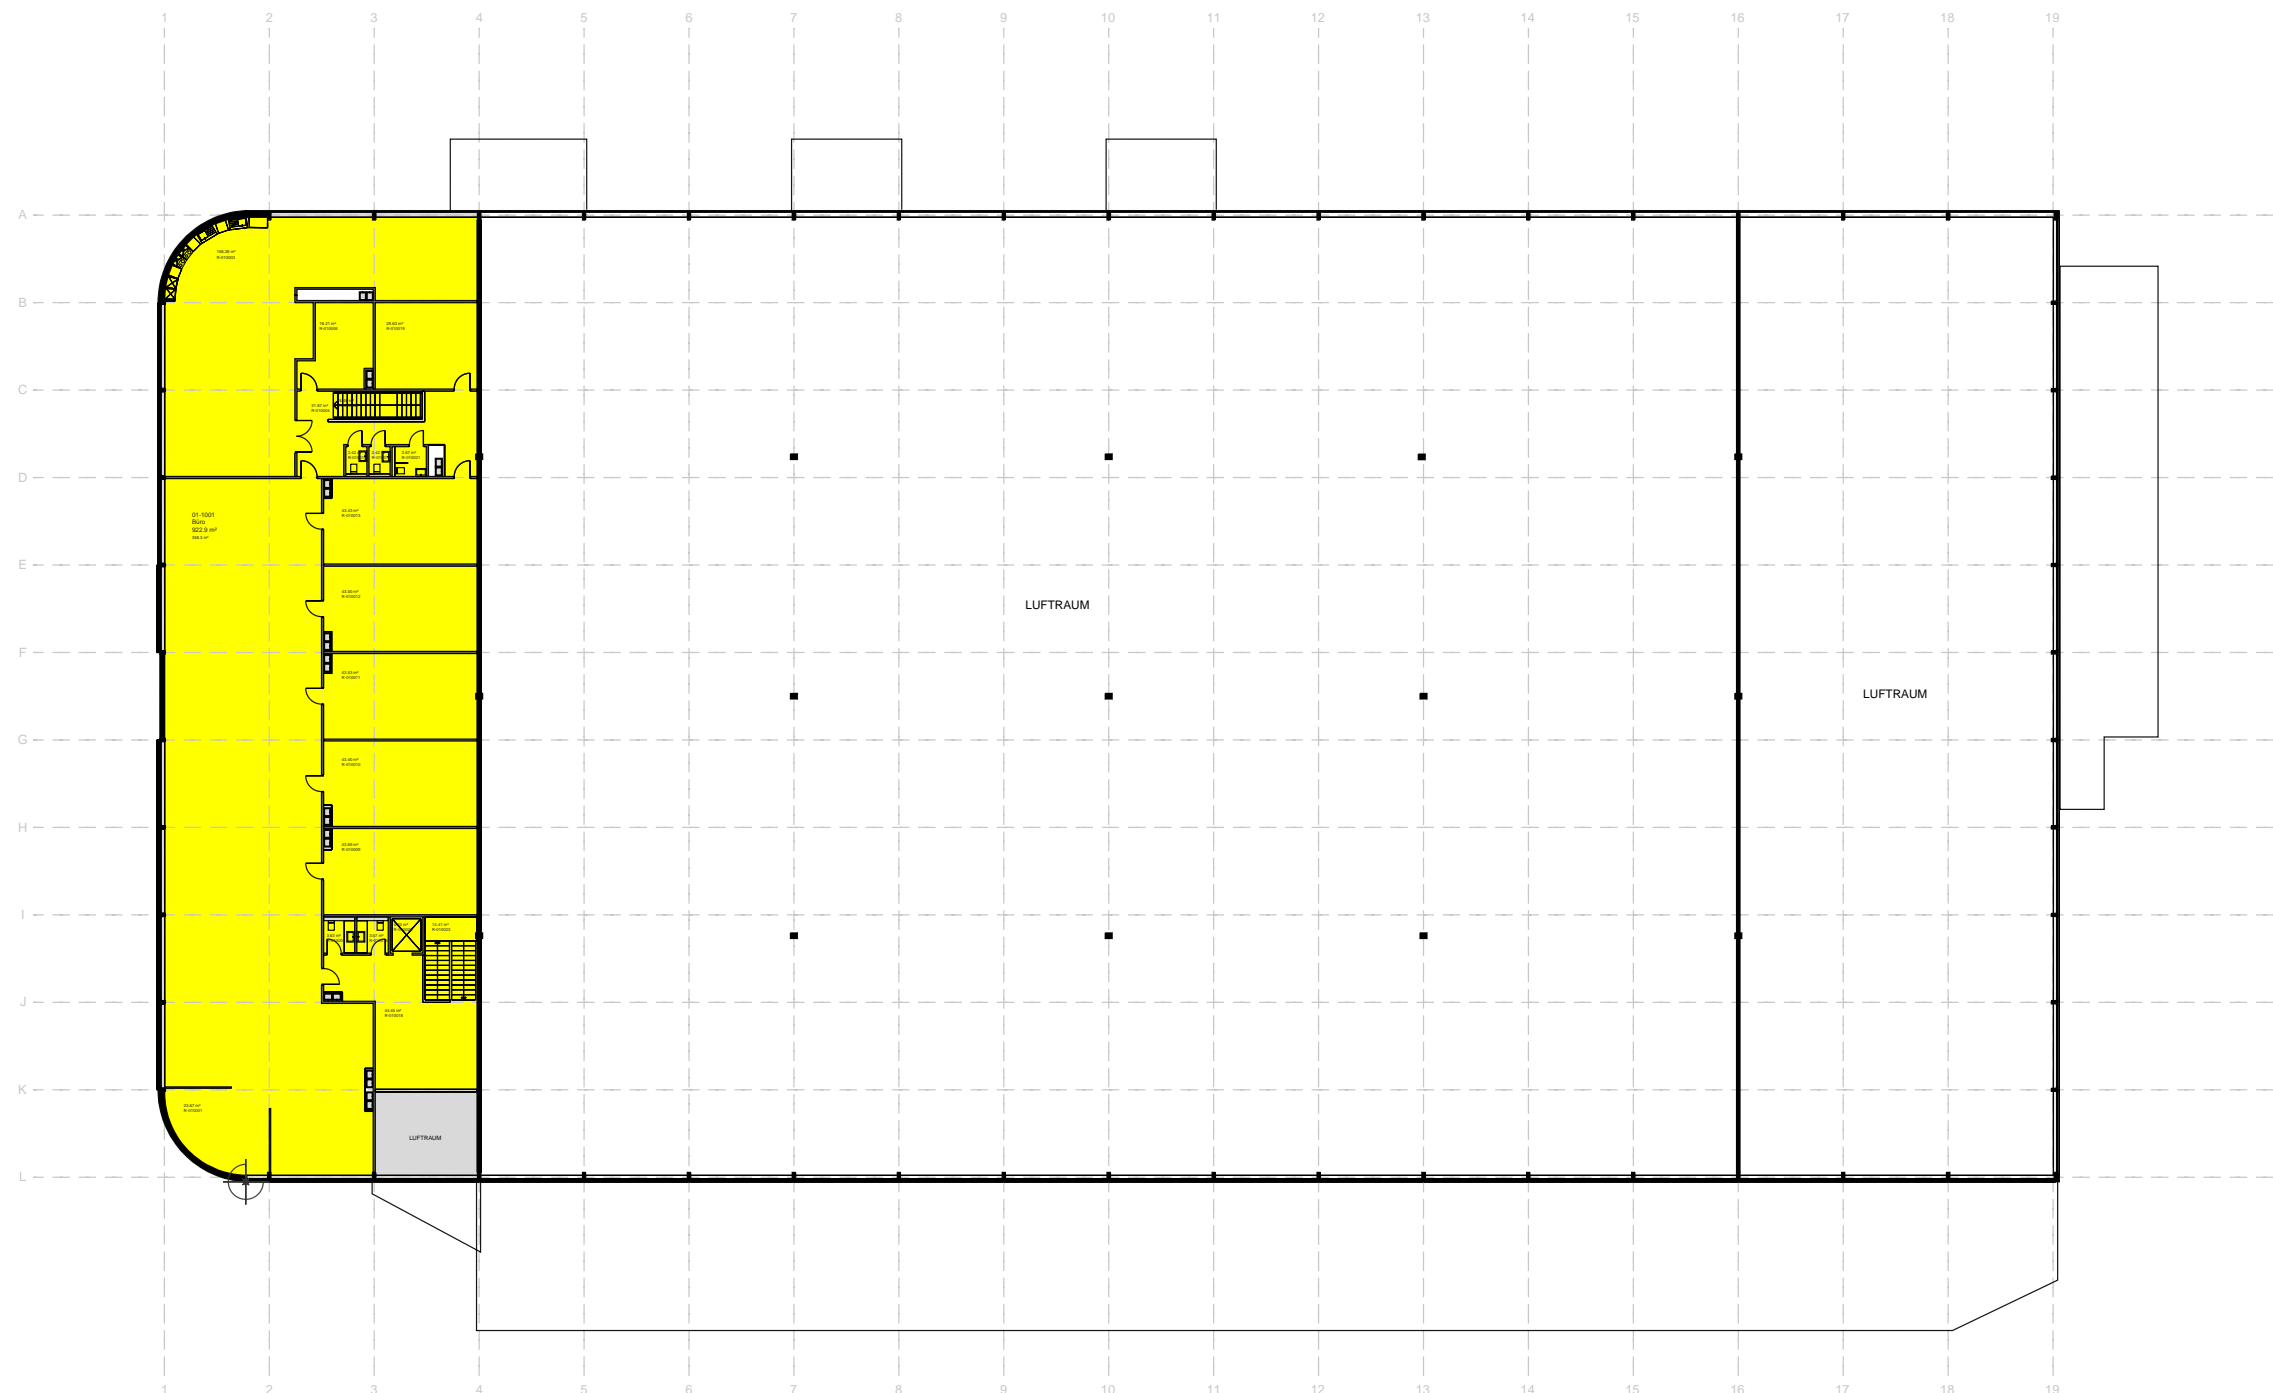

Die ausgewiesenen Mietflächen basieren auf den Normen SIA d 0165 und der Richtlinie zur Berechnung der Mietfläche für gewerblichen Raum (MF-G) nach gültig und werden aus der Summe der Raumflächen (im Mietobjekt-Stempel), der nicht tragenden Konstruktionsflächen und allfälligen Zuschlagsflächen (zur nicht exklusiven Nutzung) ermittelt.

