



Villa Zwicky
Neugutstrasse 88 8304 Wallisellen

Dossier Vermarktung

Situation	1: 1000
Erdgeschoss	1: 100
Obergeschoss	1: 100
Untergeschoss	1: 100
Dachgeschoss	1: 100
Querschnitt	1: 100
Längsschnitt	1: 100
Ansicht Nordwest	1: 100
Ansicht Südwest	1: 100
Ansicht Südost	1: 100
Ansicht Nordost	1: 100

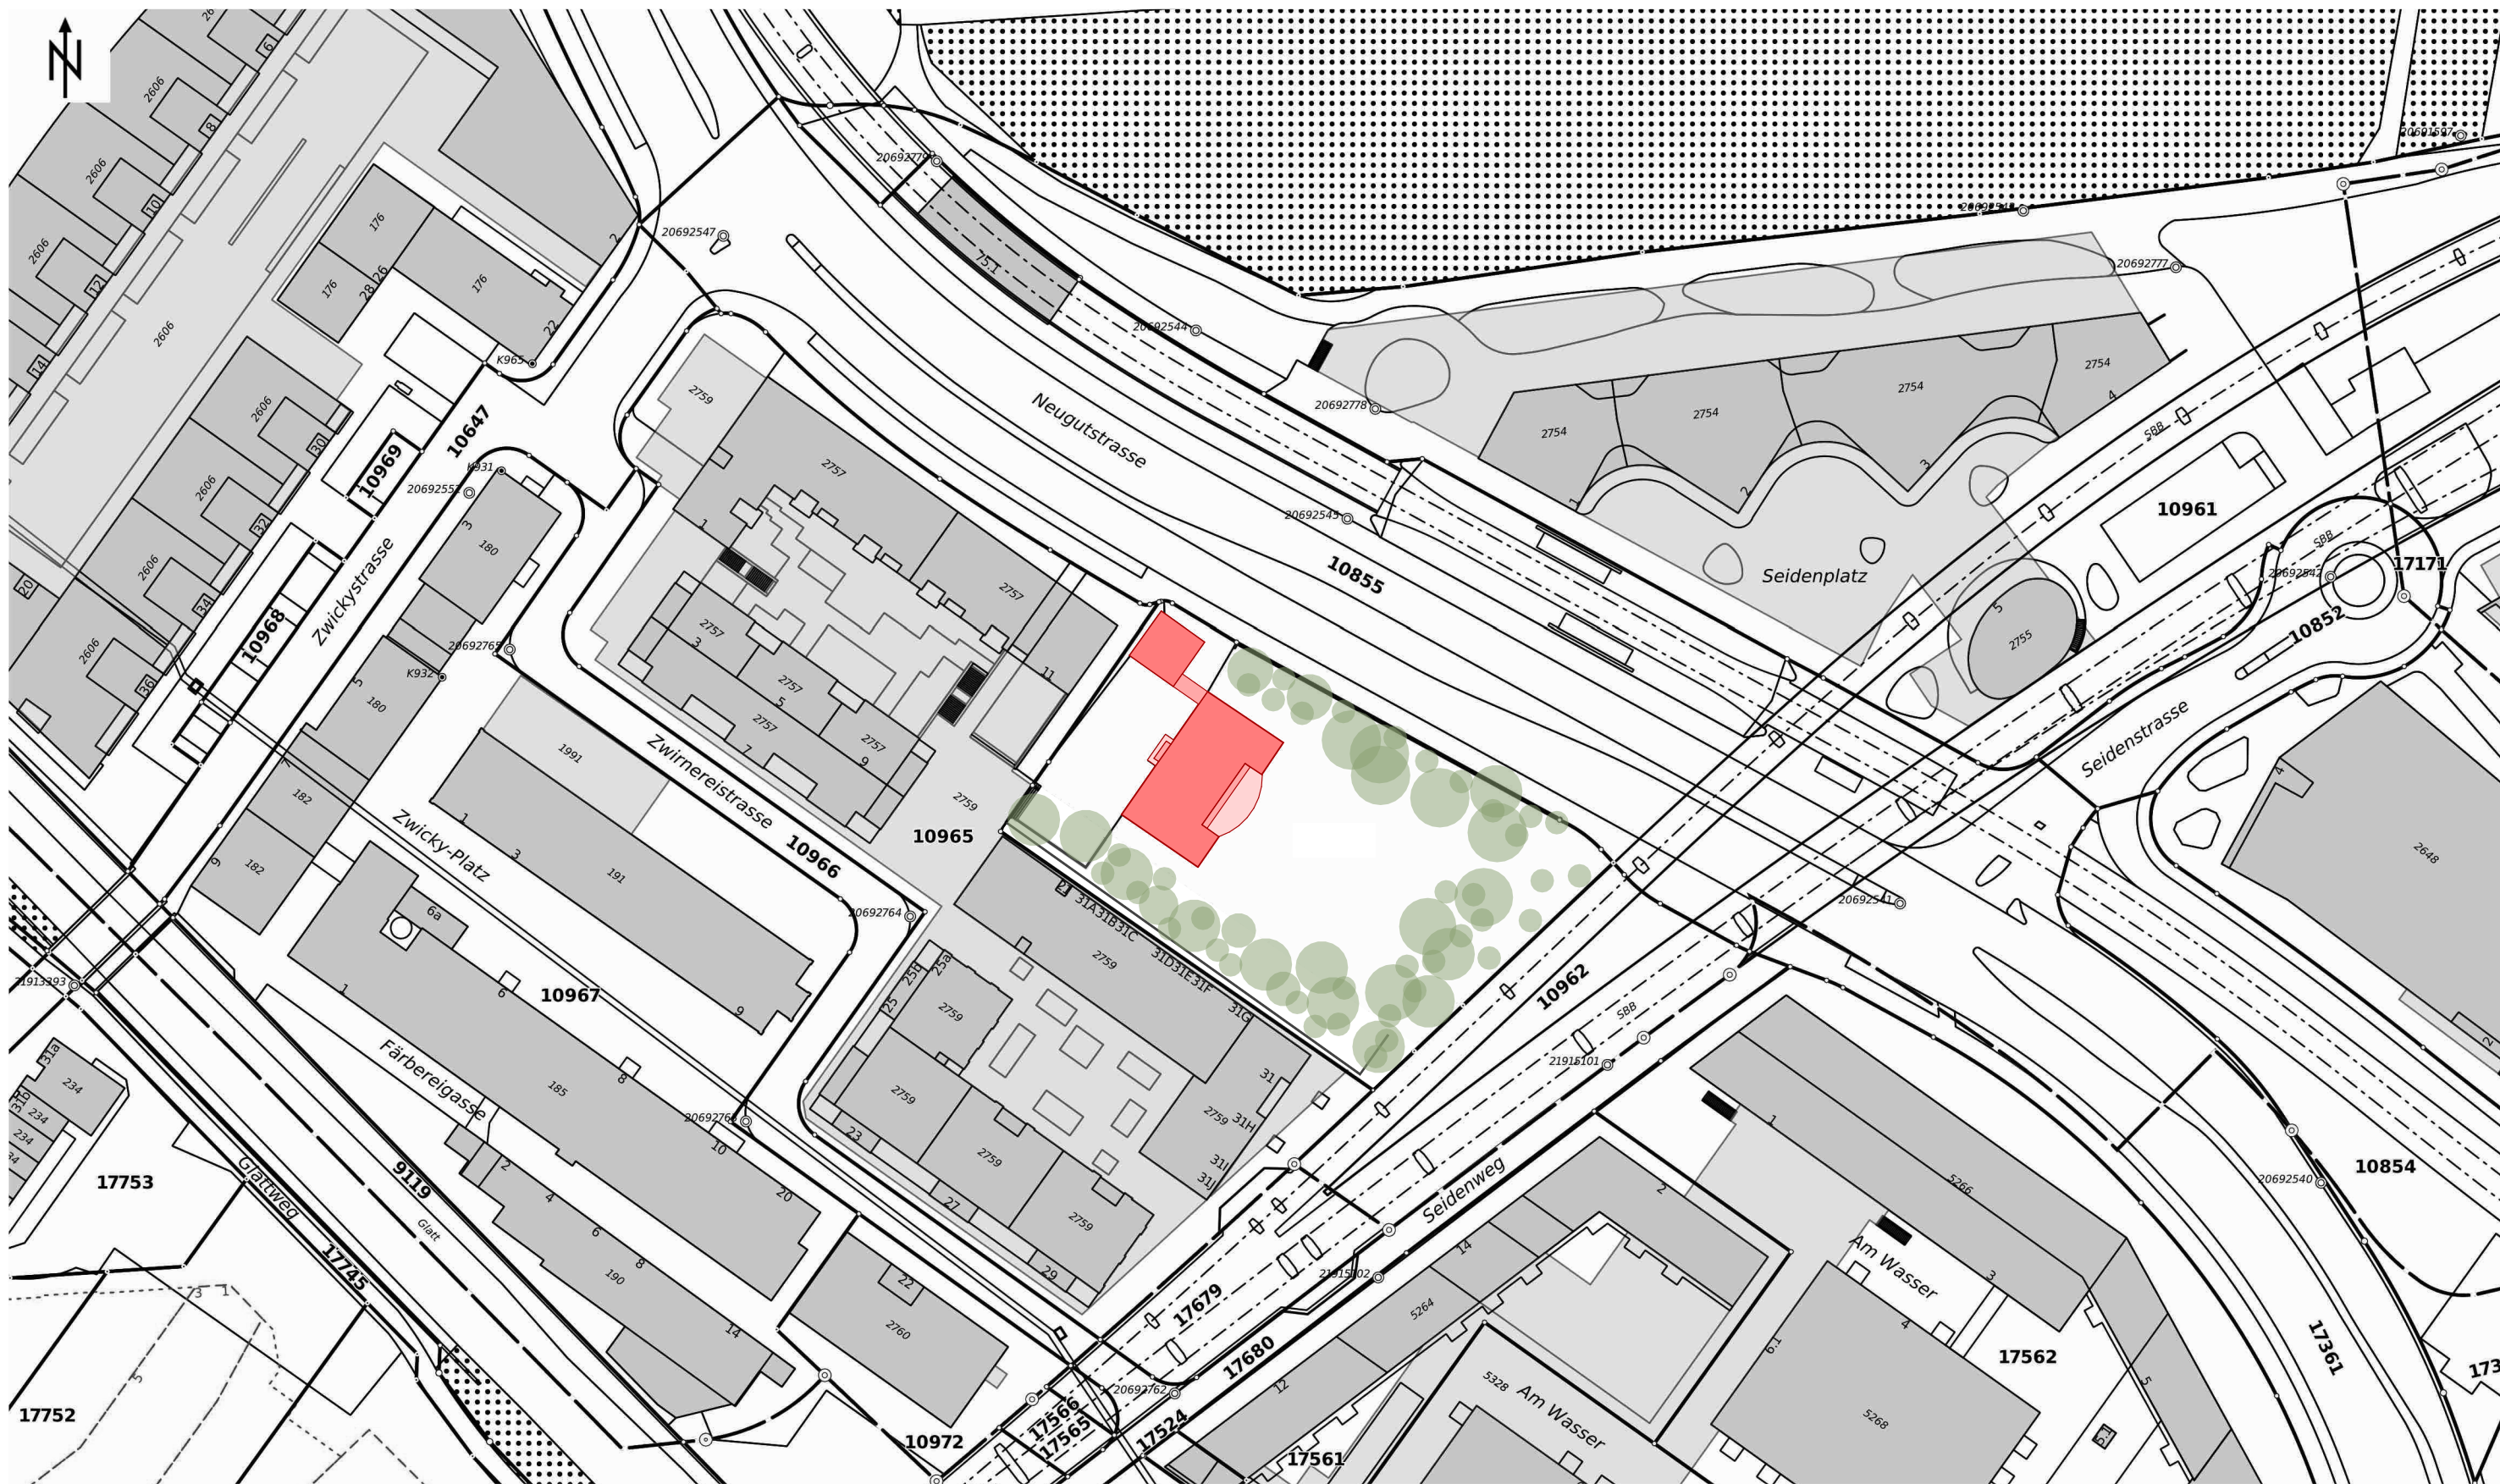



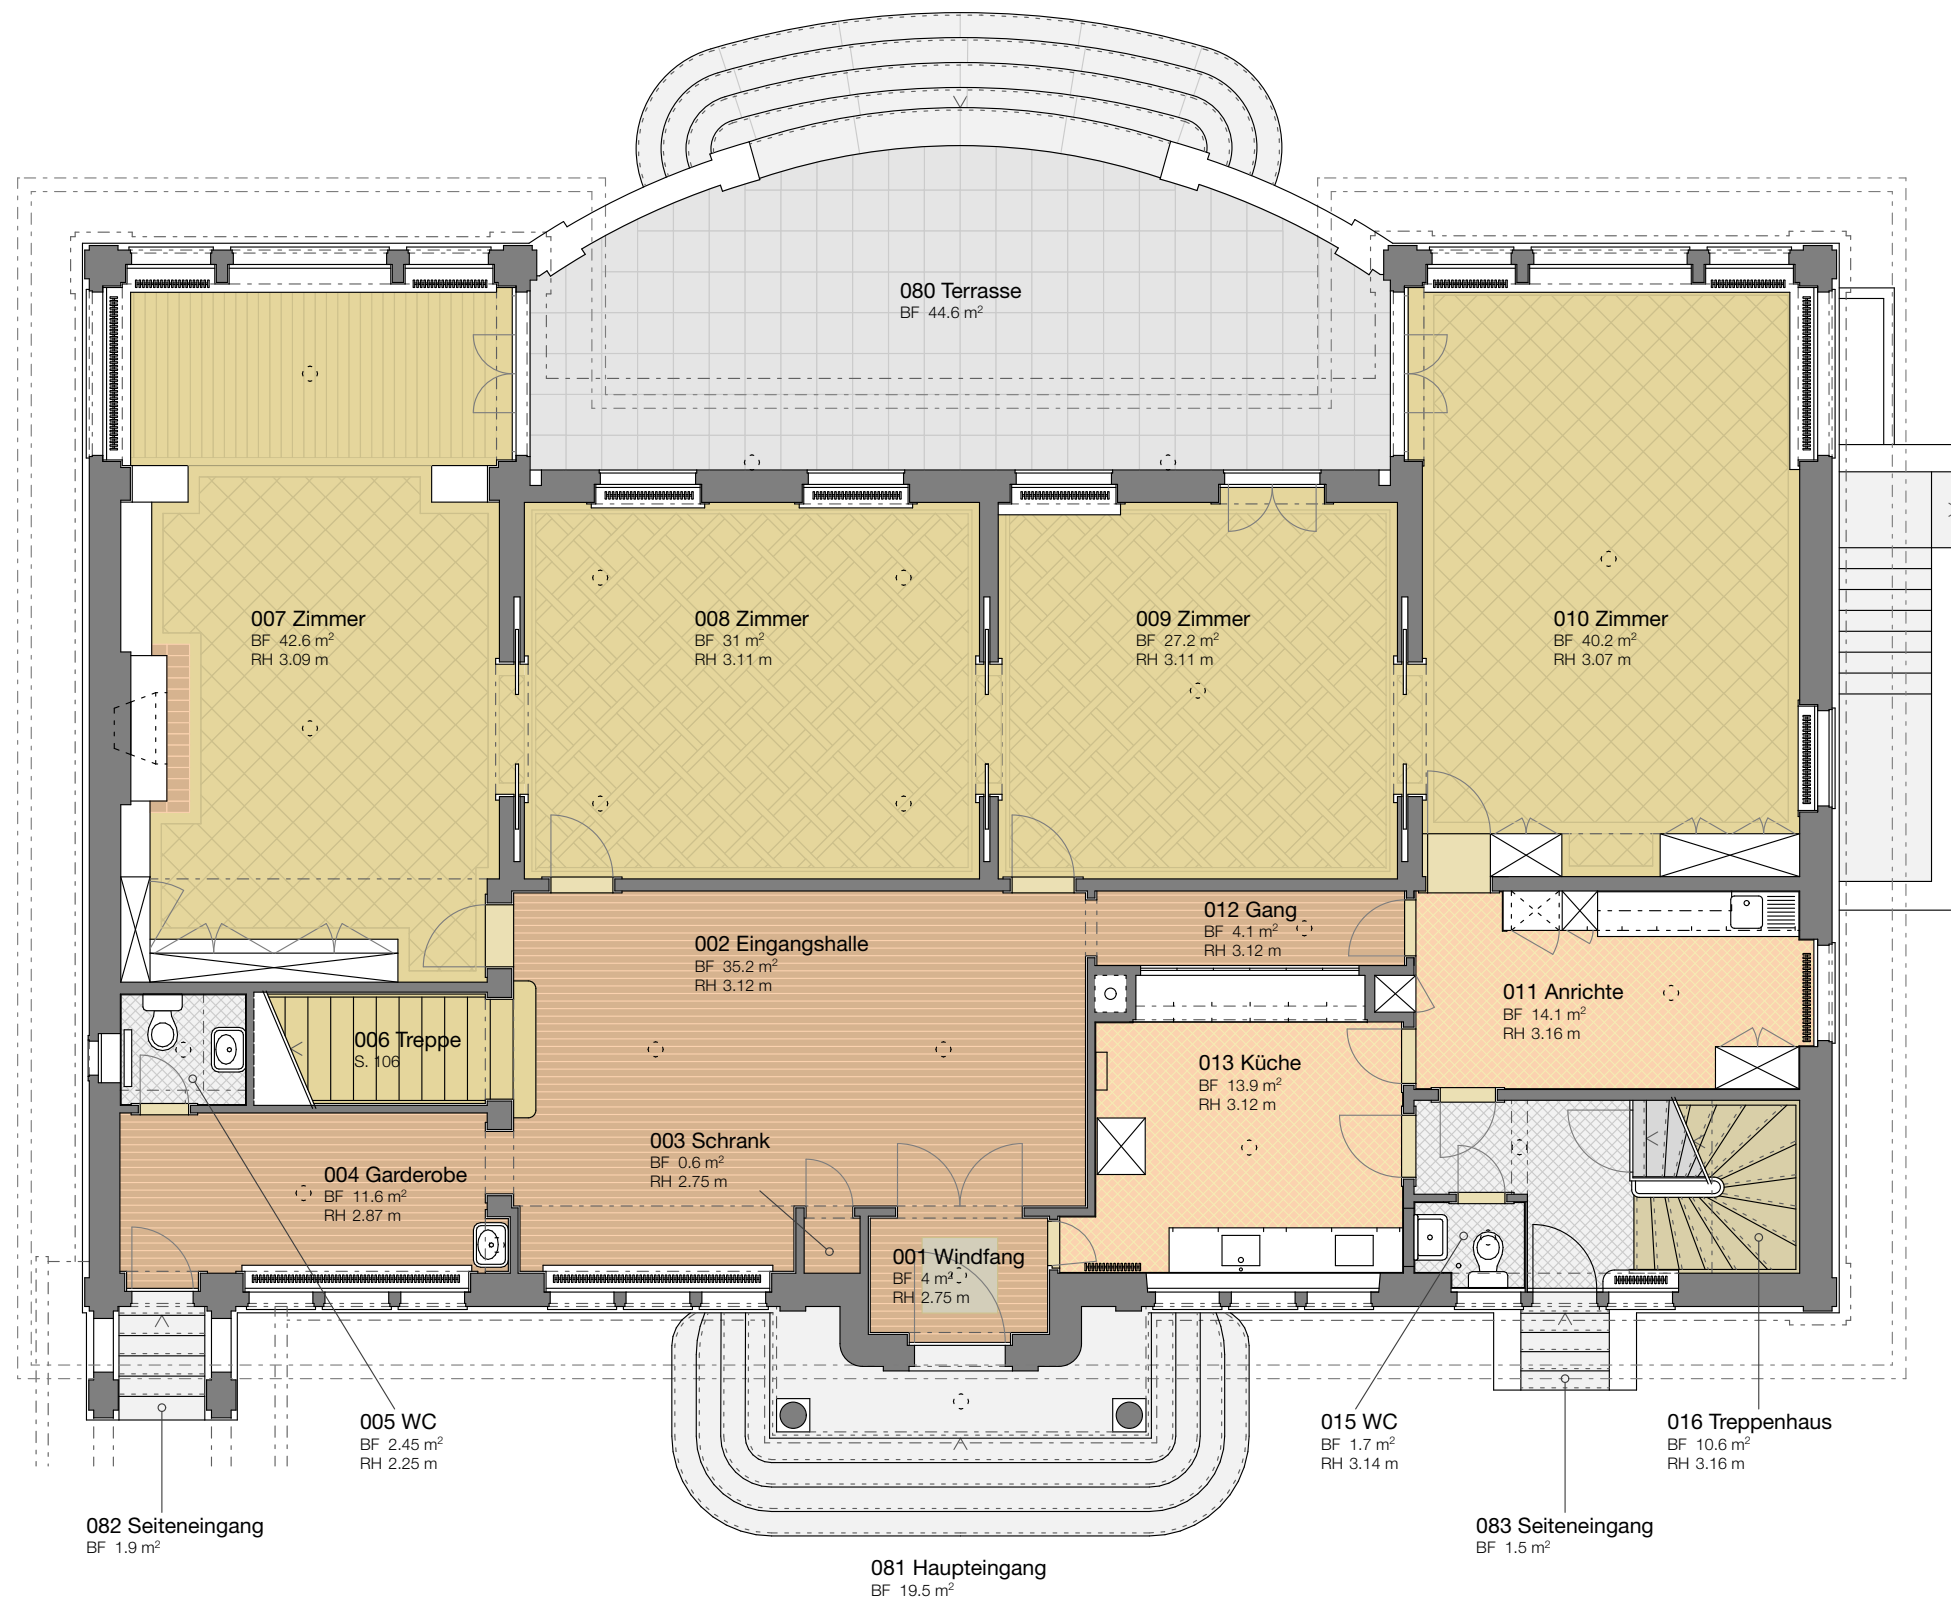

5 m

Zwicky & Co AG
8304 Wallisellen


Villa Zwicky Neugutstrasse 88 8304 Wallisellen

Dossier Vermarktung

Rev. 11.09.2020

aha-zweifel gmbh + barbara fontollet-brenna architektur gmbh
wasserwerkstrasse 125 8037 zürich

Vorabzug

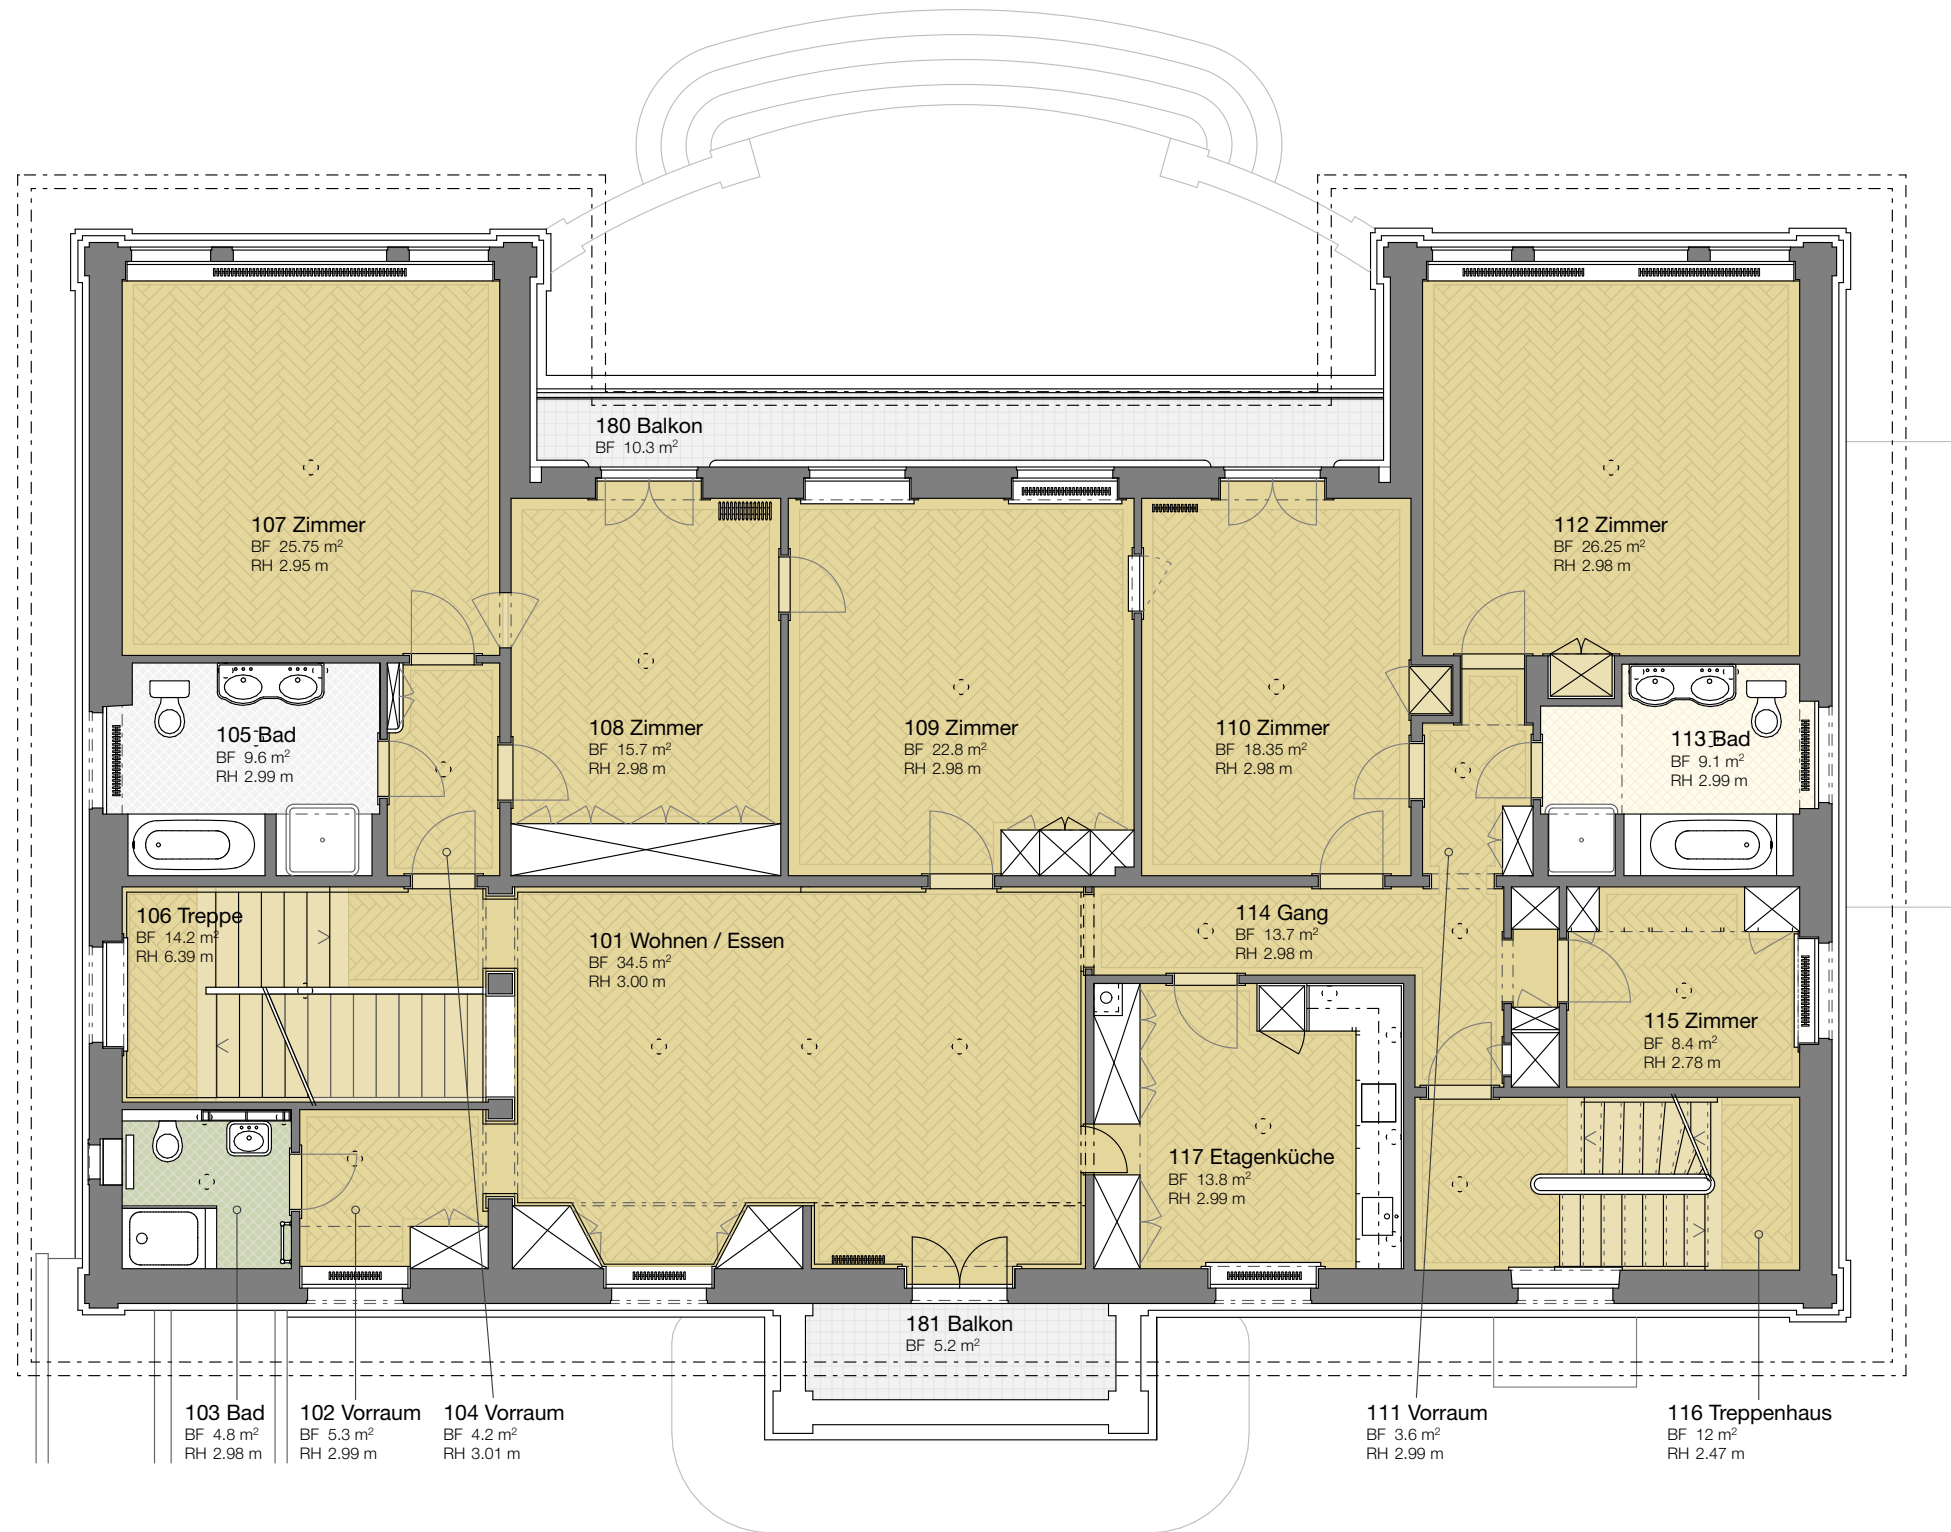

5 m



Zwicky & Co AG
8304 Wallisellen

Villa Zwicky Neugutstrasse 88 8304 Wallisellen
Dossier Vermarktung

Rev. 11.09.2020

ahA-zweifel gmbh + barbara fontollet-brenna architektur gmbh
wasserwerkstrasse 125 8037 zürich


Vorabzug

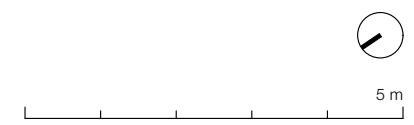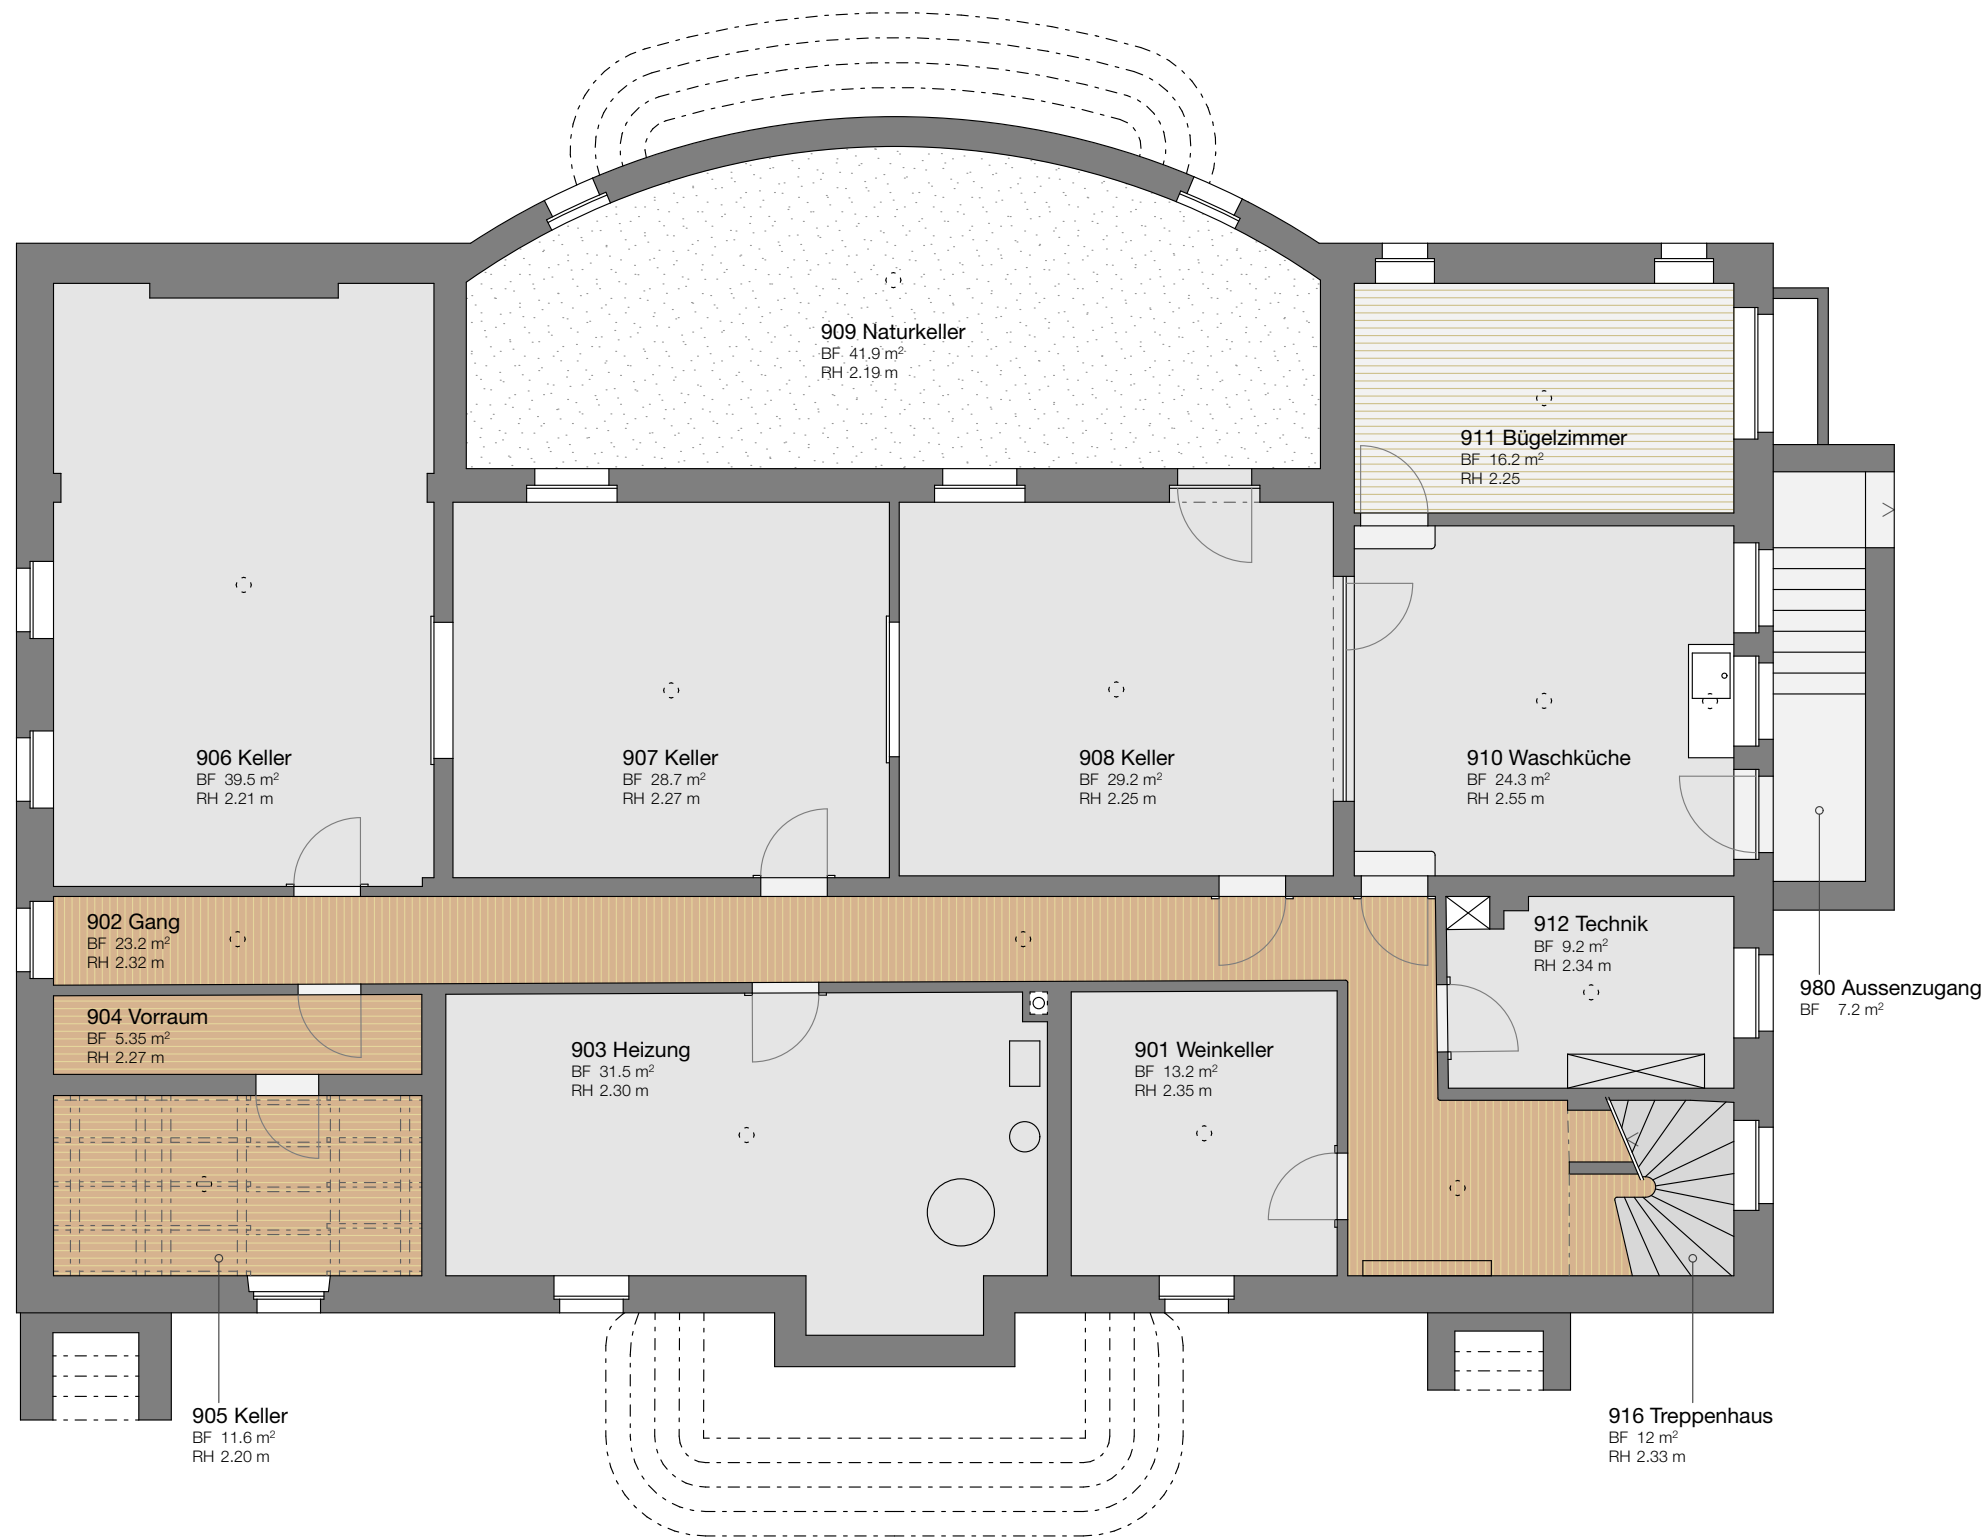

Zwicky & Co AG
8304 Wallisellen

Villa Zwicky Neugutstrasse 88 8304 Wallisellen **Vorabzug**
Dossier Vermarktung Rev. 11.09.2020

aha-zweifel gmbh + barbara fontollet-brenna architektur gmbh
wasserwerkstrasse 125 8037 zürich

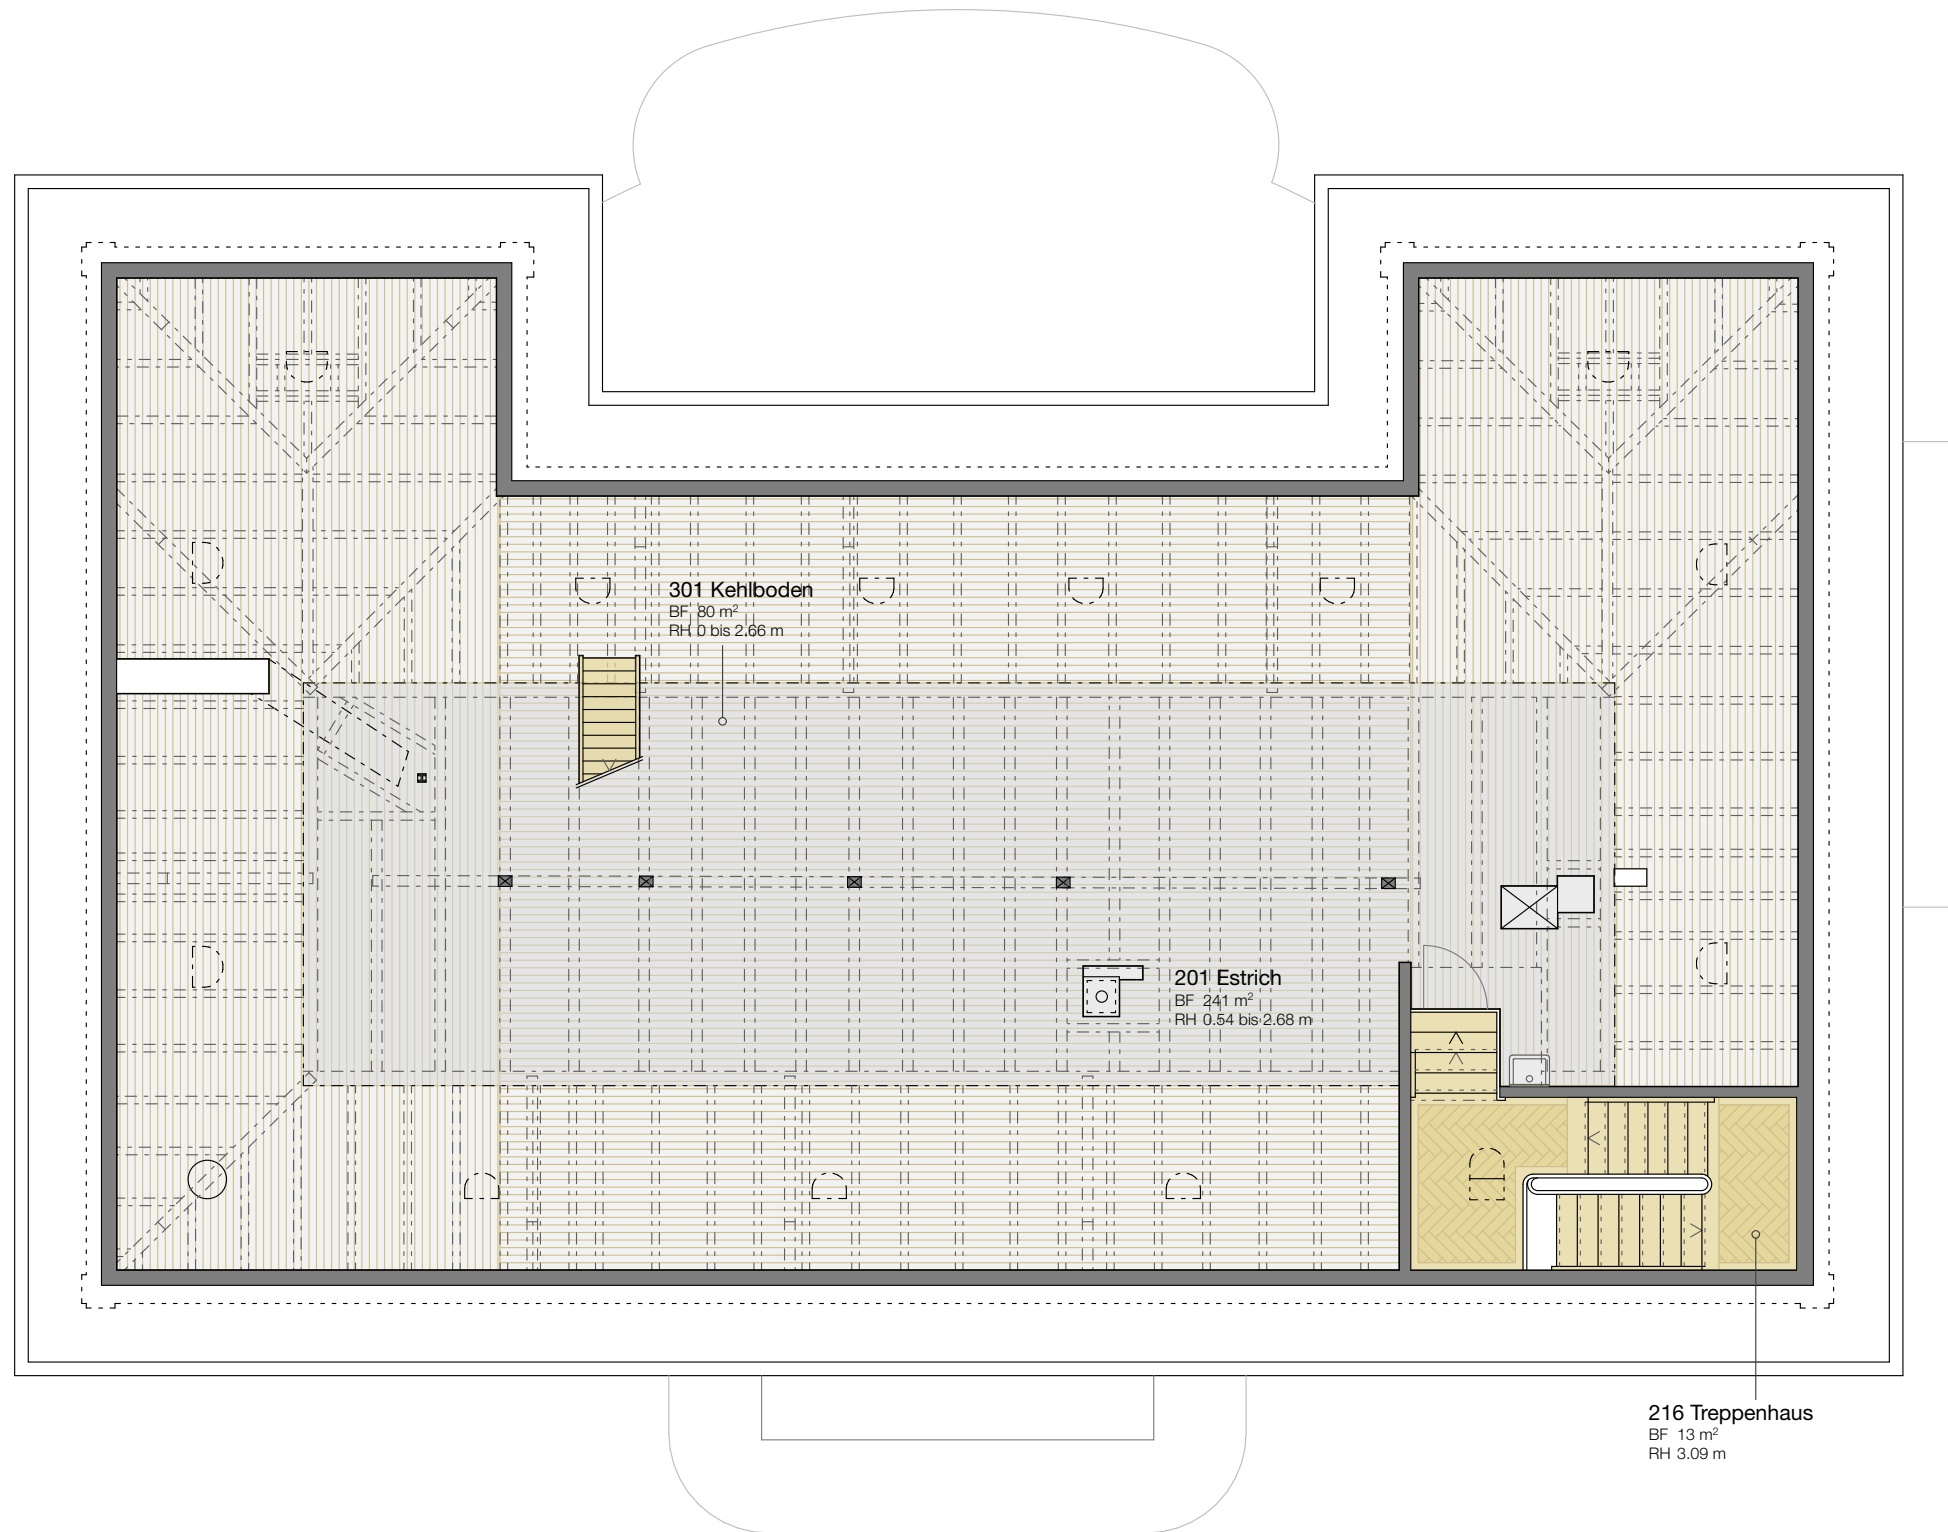

5 m

Zwicky & Co AG
8304 Wallisellen

Villa Zwicky Neugutstrasse 88 8304 Wallisellen

Dossier Vermarktung **Vorabzug** Rev. 11.09.2020

ahA-zweifel gmbh + barbara fontollet-brenna architektur gmbh
wasserwerkstrasse 125 8037 zürich



Zwicky & Co AG
8304 Wallisellen

Villa Zwicky Neugutstrasse 88 8304 Wallisellen *Vorabzug*
Dossier Vermarktung Rev. 11.09.2020

ahA-zweifel gmbh + barbara fontoliet-brenna architektur gmbh
wasserwerkstrasse 125 8037 zürich



Zwicky & Co AG
8304 Wallisellen

Villa Zwicky Neugutstrasse 88 8304 Wallisellen

Dossier Vermarktung

Rev. 11.09.2020

ahA-zweifel gmbh + barbara fontollet-brenna architektur gmbh
wasserwerkstrasse 125 8037 zürich

Vorabzug



Zwicky & Co AG
8304 Wallisellen


Villa Zwicky Neugutstrasse 88 8304 Wallisellen

Dossier Vermarktung

Rev. 11.09.2020

ahA-zweifel gmbh + barbara fontoliet-brenna architektur gmbh
wasserwerkstrasse 125 8037 zürich

Vorabzug

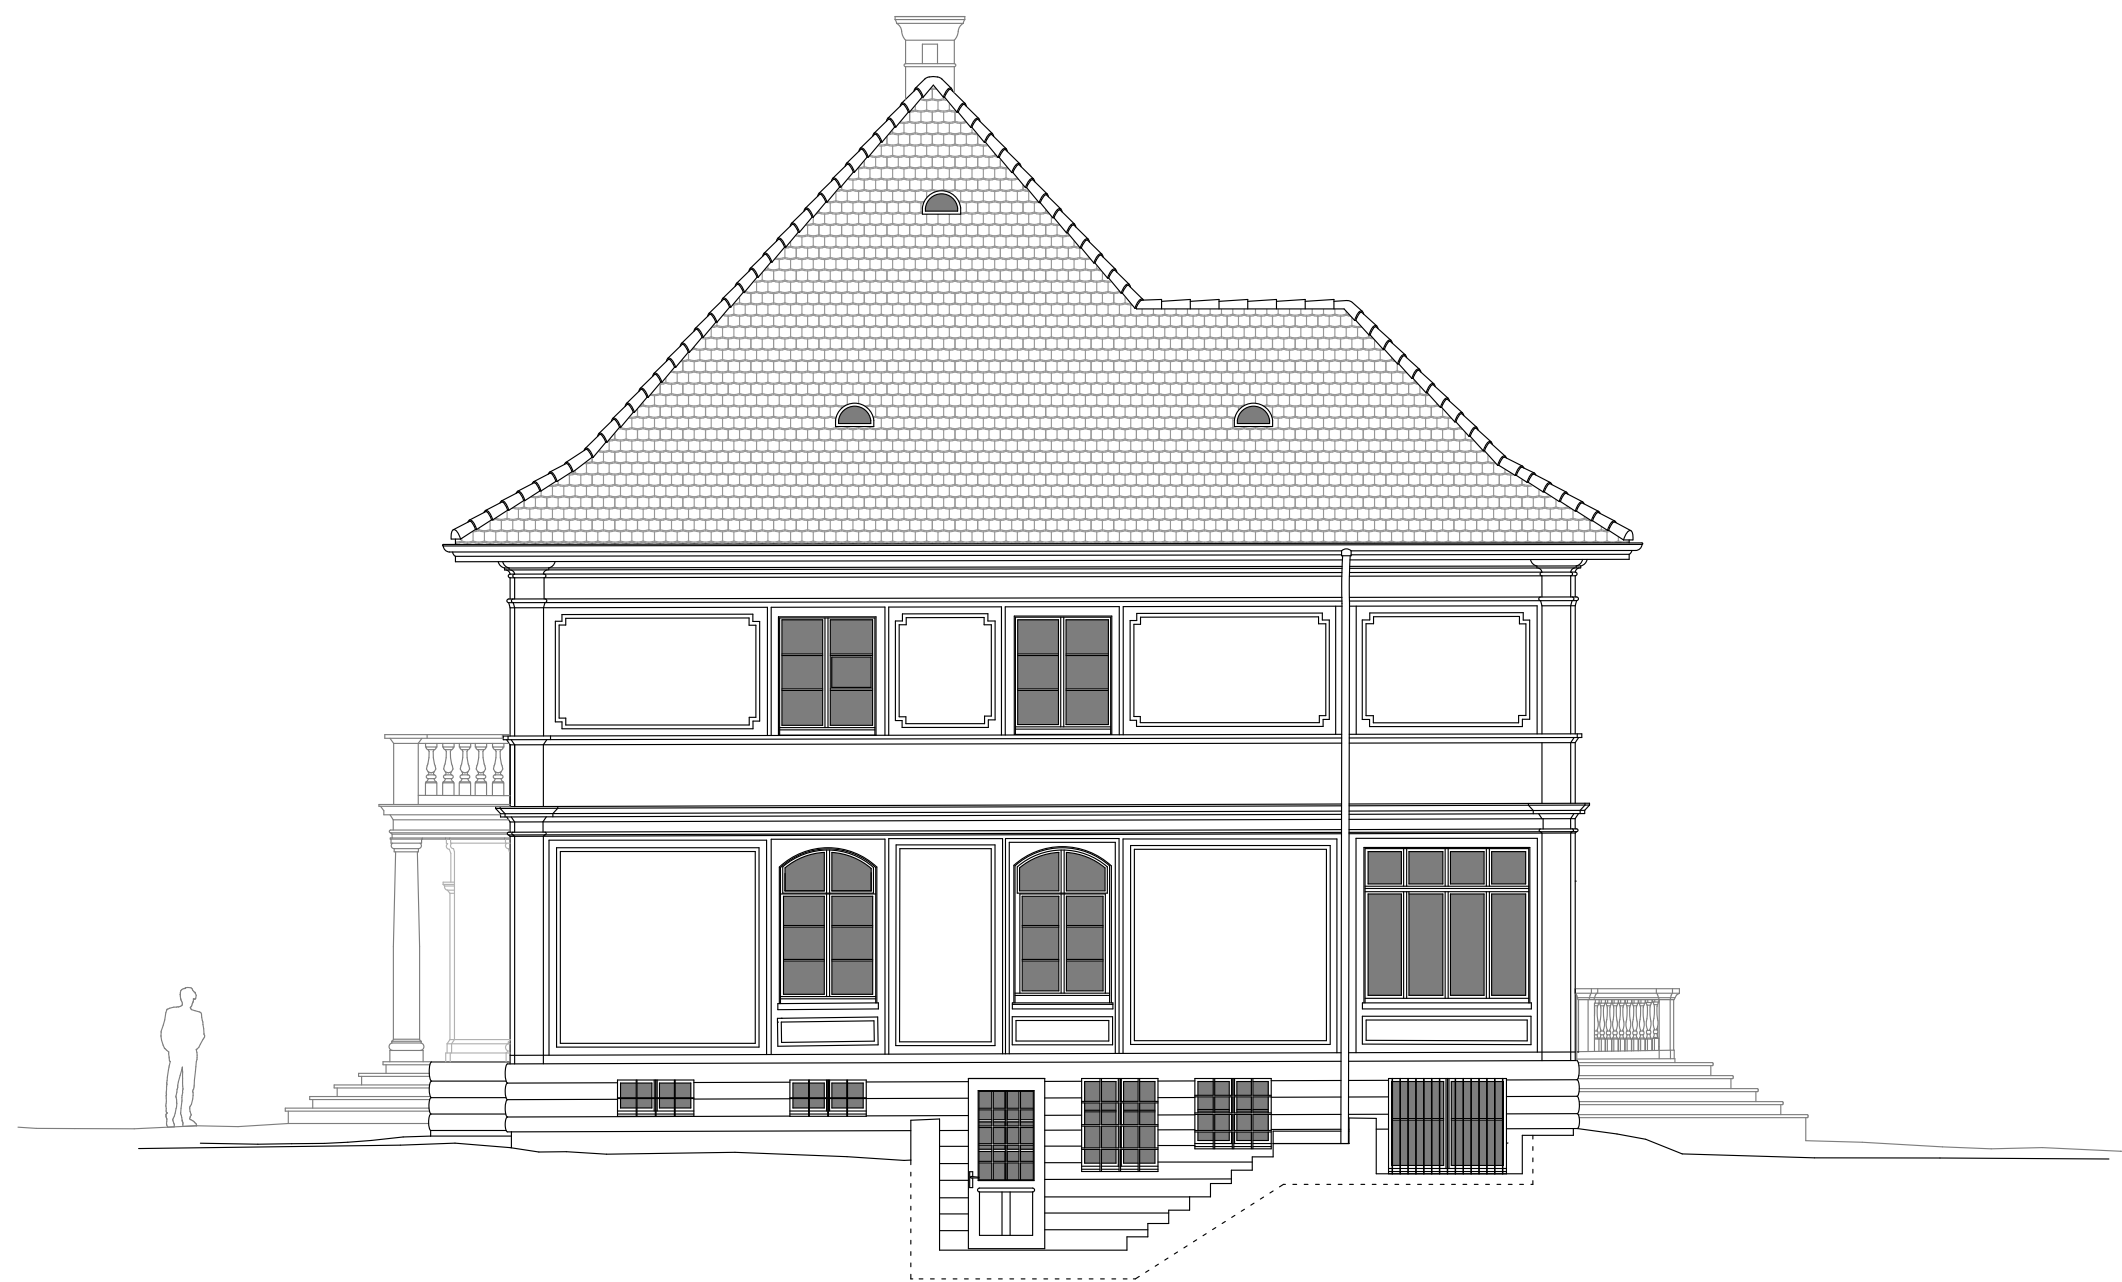

Zwicky & Co AG
8304 Wallisellen

Villa Zwicky Neugutstrasse 88 8304 Wallisellen

Dossier Vermarktung

Rev. 11.09.2020

ahA-zweifel gmbh + barbara fontoliet-brenna architektur gmbh
wasserwerkstrasse 125 8037 zürich

Vorabzug



Zwicky & Co AG
8304 Wallisellen

Villa Zwicky Neugutstrasse 88 8304 Wallisellen

Dossier Vermarktung

Rev. 11.09.2020

ahA-zweifel gmbh + barbara fontoliet-brenna architektur gmbh
wasserwerkstrasse 125 8037 zürich

Vorabzug



Zwicky & Co AG
8304 Wallisellen

Villa Zwicky Neugutstrasse 88 8304 Wallisellen

Dossier Vermarktung

Rev. 11.09.2020

ahA-zweifel gmbh + barbara fontoliet-brenna architektur gmbh
wasserwerkstrasse 125 8037 zürich

Vorabzug