



# NEO

WINTERTHUR

38 PP

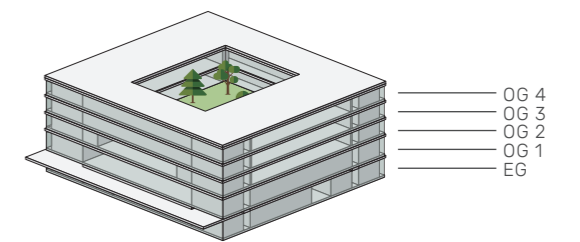

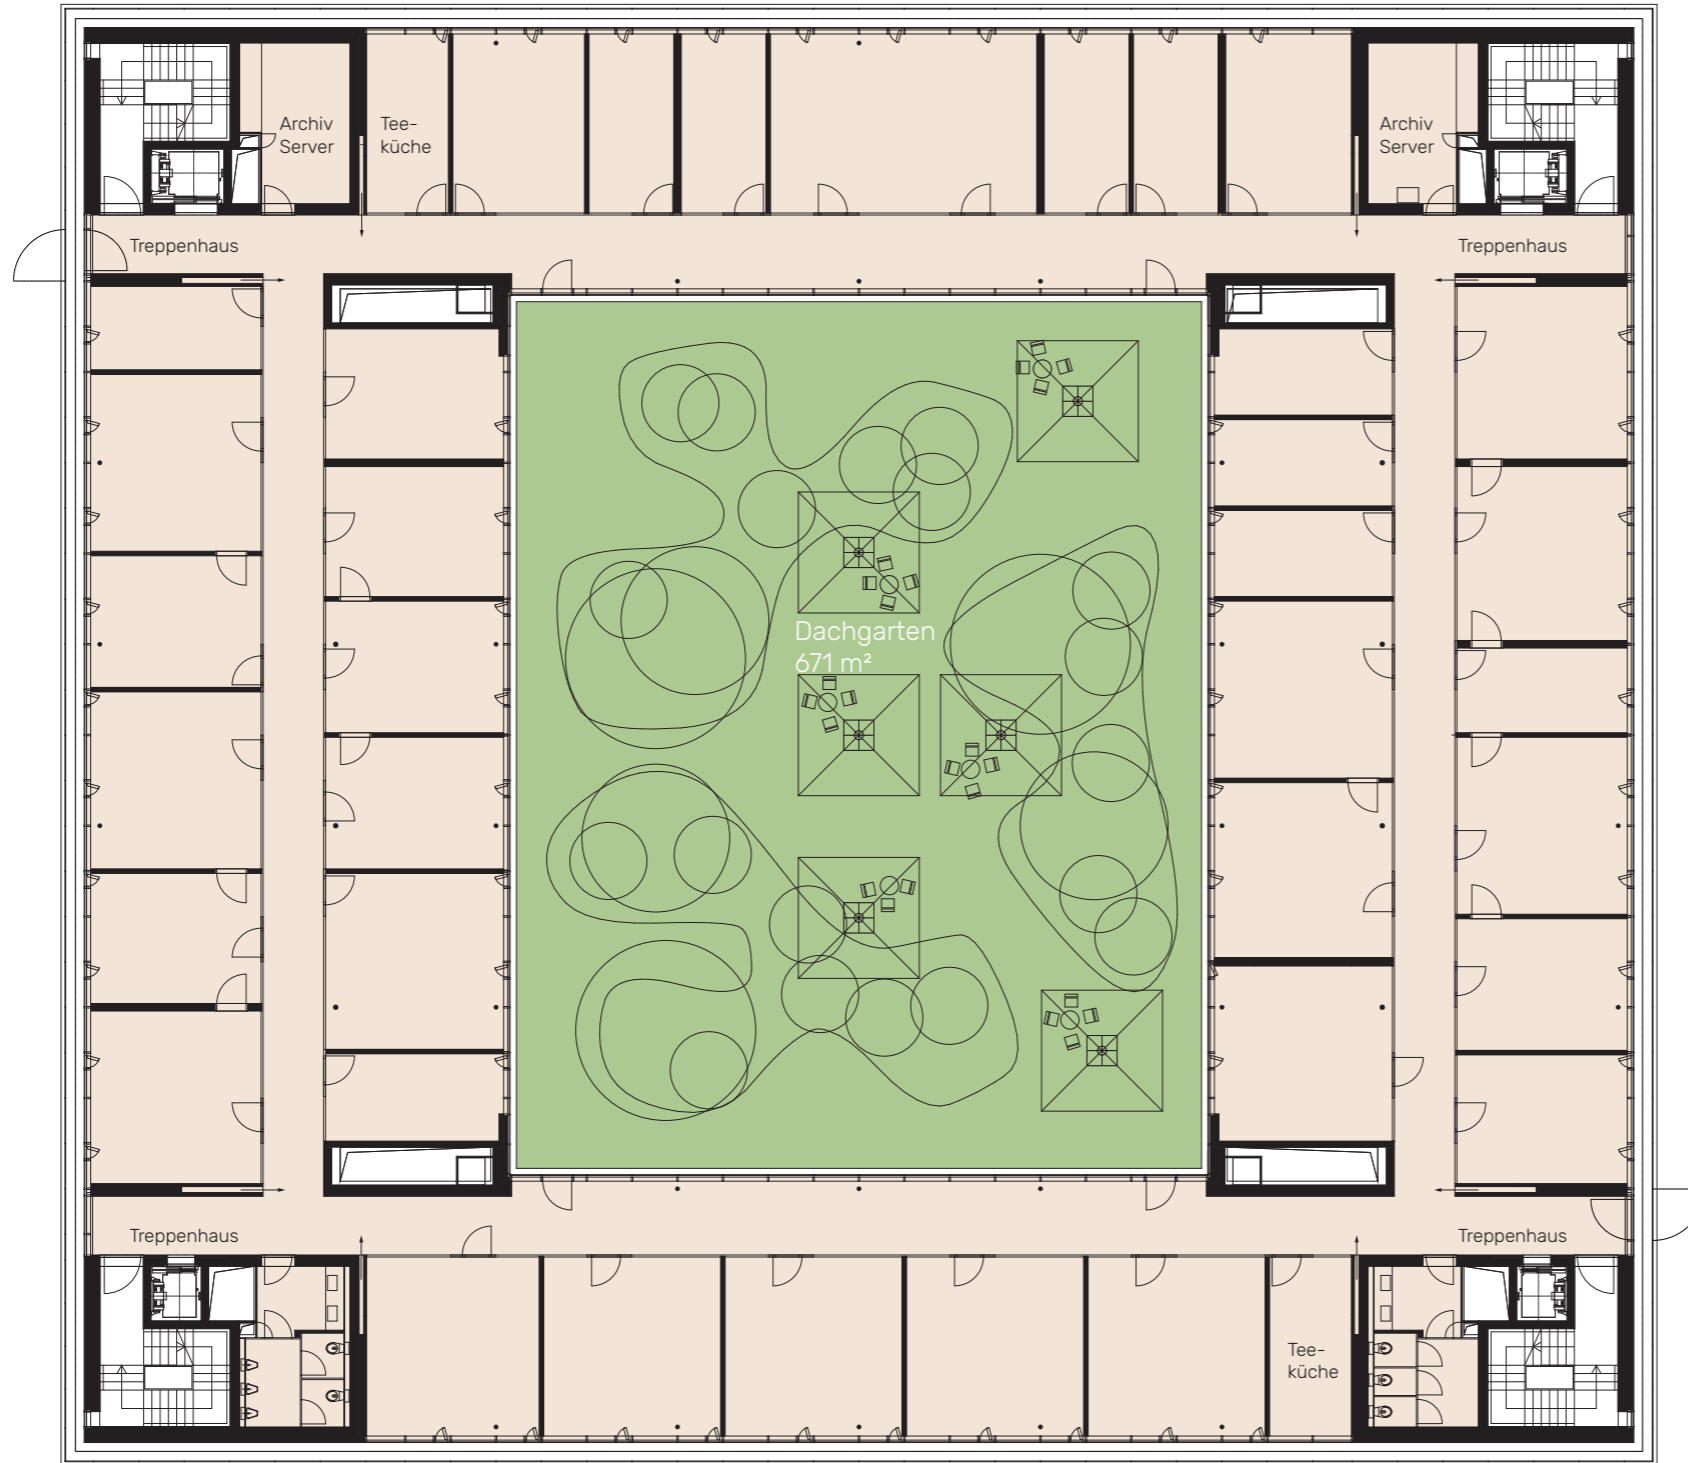


# NEO

WINTERTHUR

VARIANTE B02

1'422 m<sup>2</sup>

Etage OG 3	1'422 m <sup>2</sup>
Dachgarten	671 m <sup>2</sup>

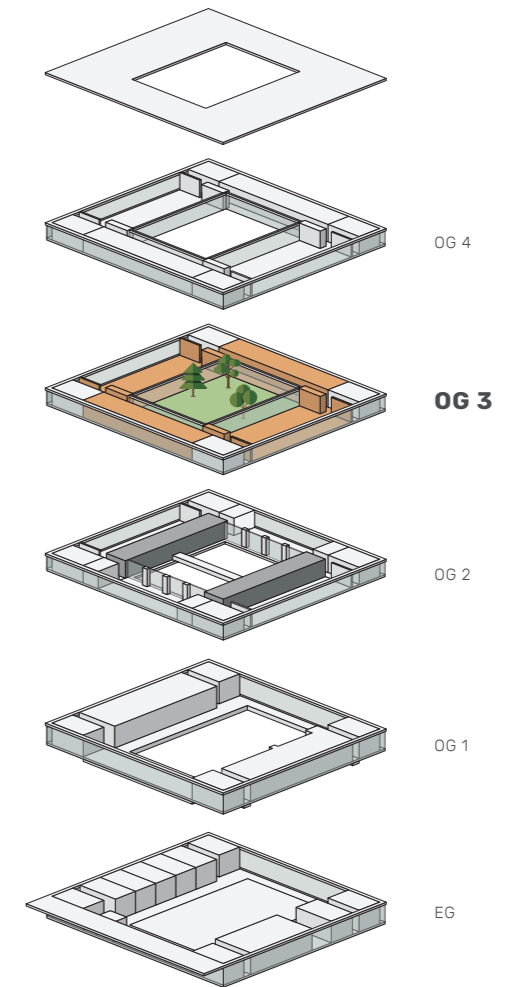

■ BÜROFLÄCHEN

Dies ist eine Flächenvariante. Kontaktieren Sie uns, gerne stellen wir Ihnen ein auf Ihre Bedürfnisse zugeschnittenes Flächenangebot zusammen.

Änderungen und Abweichungen gegenüber den publizierten Angaben bleiben ausdrücklich vorbehalten. Keine Haftung.



Bei unskaliertem Ausdruck auf DIN A 3


27 PP

Etage

UG

## LAGER

Lager Bistro	20 m <sup>2</sup>
Lagerraum 1	85 m <sup>2</sup>
Lagerraum 2 <i>vermietet</i>	85 m <sup>2</sup>
Lagerraum AR	12 m <sup>2</sup>
Lagerraum 3 <i>vermietet</i>	111 m <sup>2</sup>
Lagerraum 4	111 m <sup>2</sup>

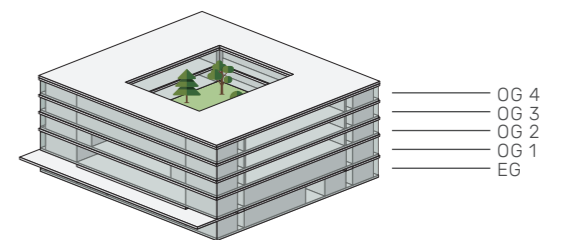

M 1:250 0 1 5 10M